



Samb. 07.12.2004
 BYGGINGARFULLTRÚI
 GRÍMSNES OG GRAFNINGSHEPPS
 Hórnir Einarsson

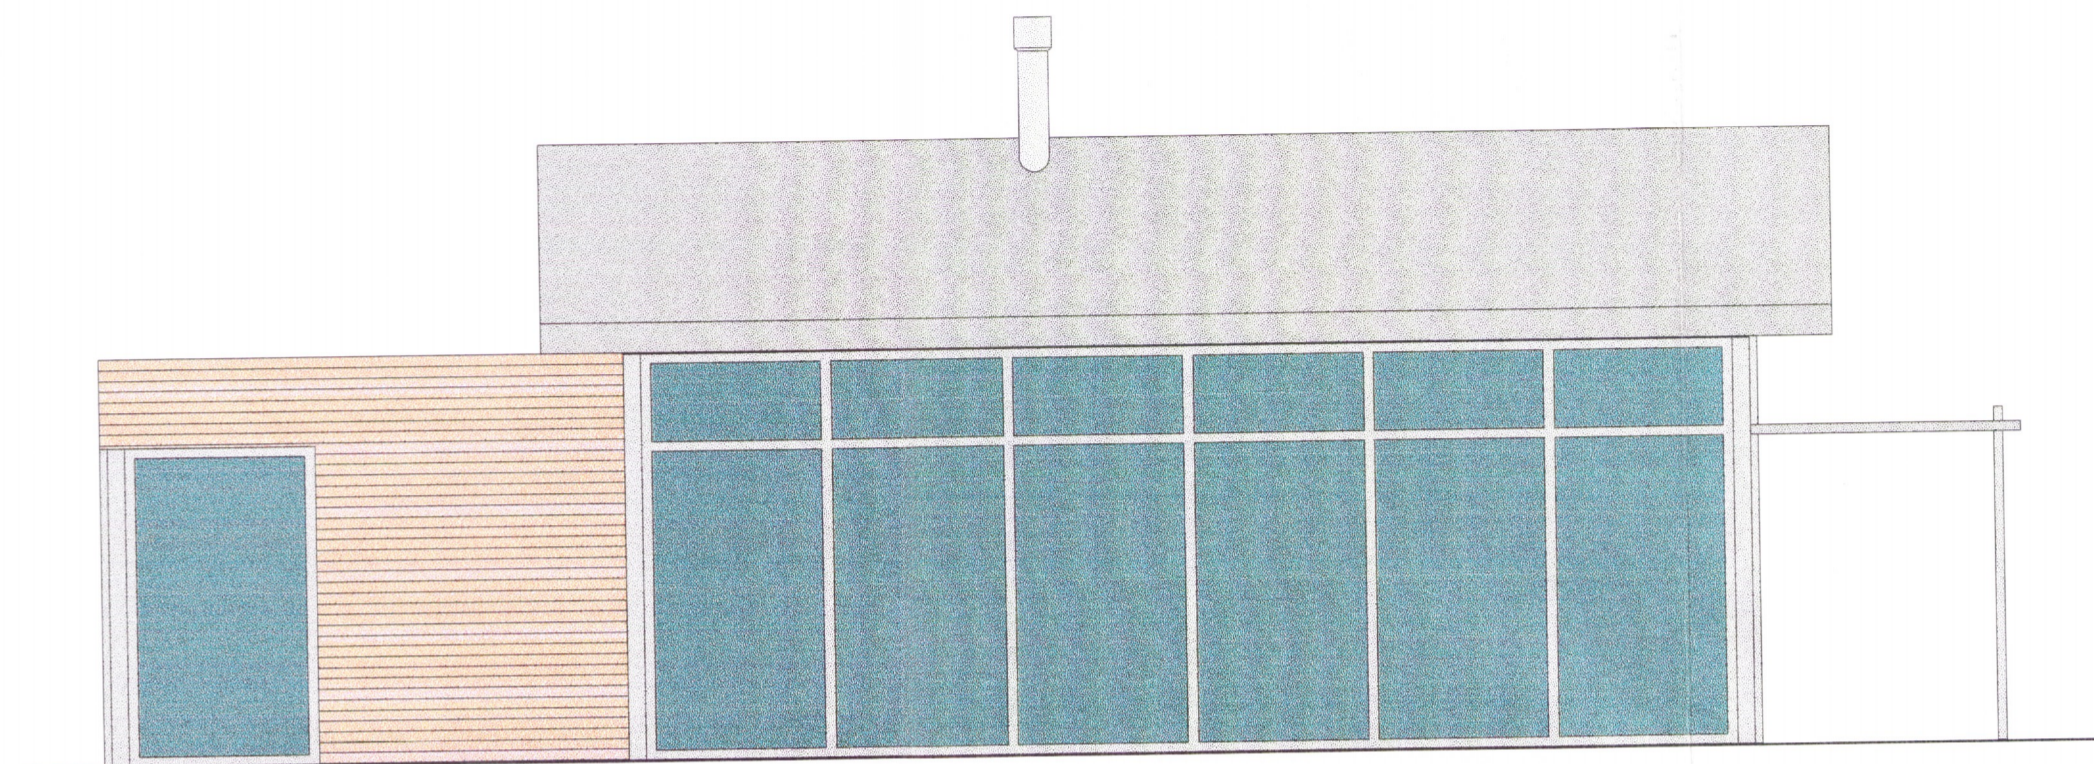

ÚTLIT VESTUR

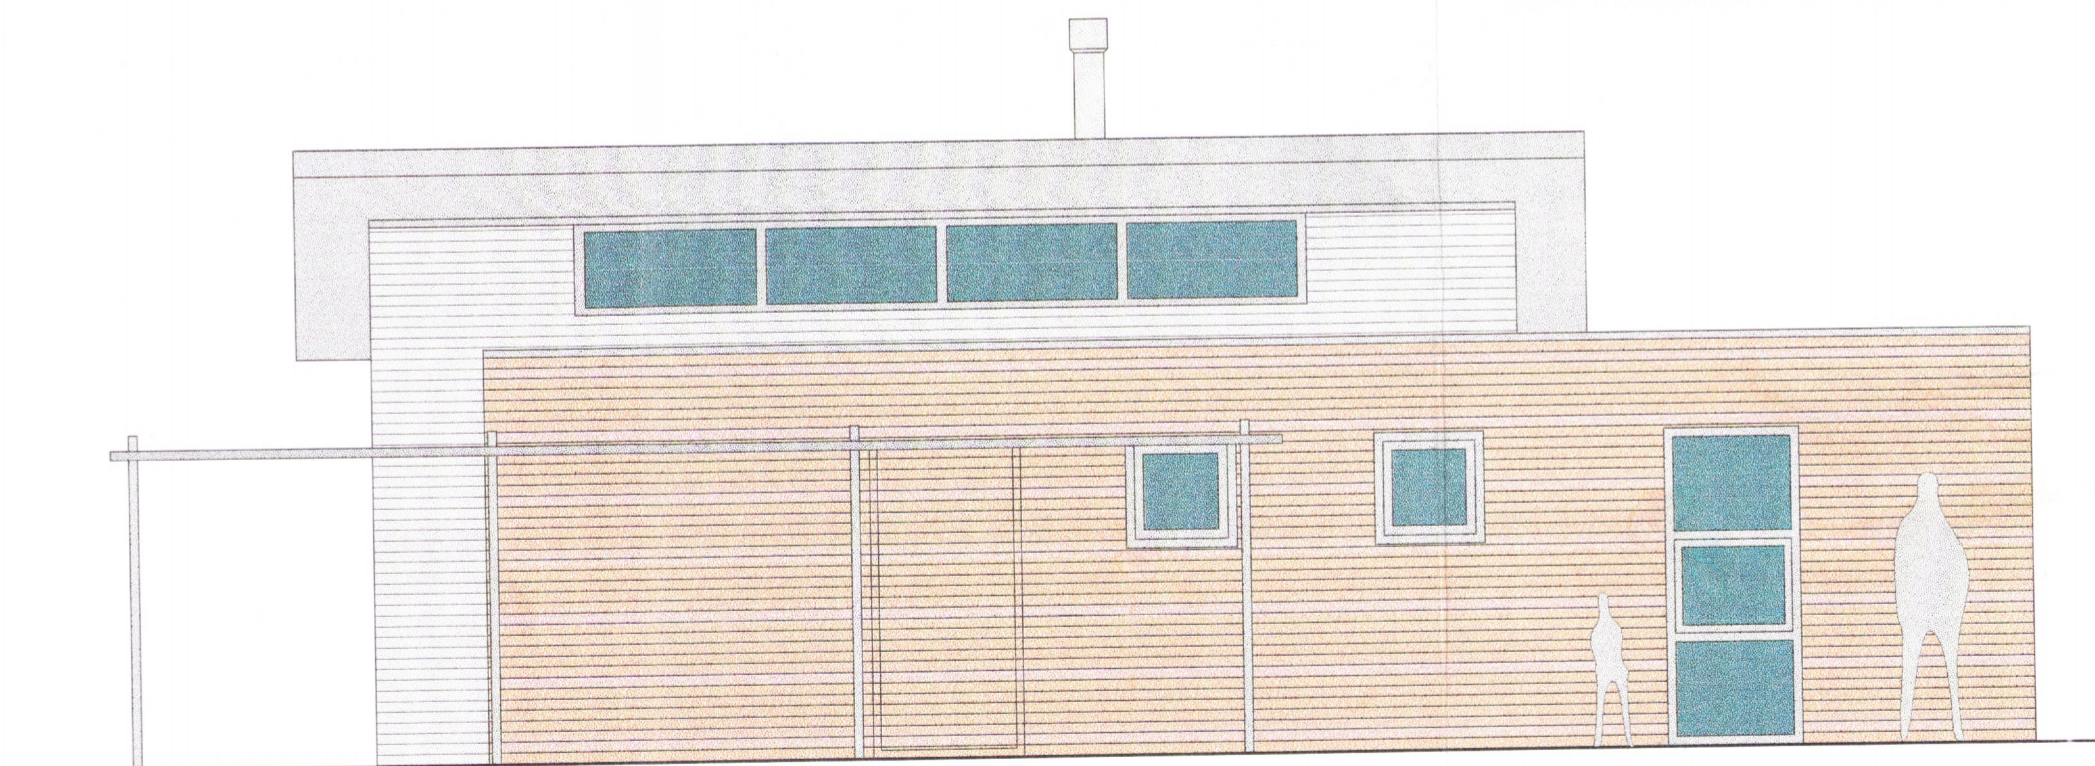

ÚTLIT AUSTUR

Norðurbraut 1 Vatnsholti
 Fristundabyggð í Grímsneshreppi

aðalteikning	no	03
útlit vestur og austur	4069	kvartí
		1:50

dags. 7 nóvember 2004 breytt

teiknistofan STRIKIÐ skólavörðustigur 28 101 reykjavík
 arkunna@simnet.is fax: 5626123

arkitekt faí
 guðrún stefánsdóttir kt. 070757-4789
 sími: 5515533 8623355

Guðrún Stefánsdóttir