



Samp. 07.12.2004

BYGGINGARFULLTRÚI  
GRÍMSNES OG GRÁFNINGSHEPPS


Hilmar Þorvaldsson

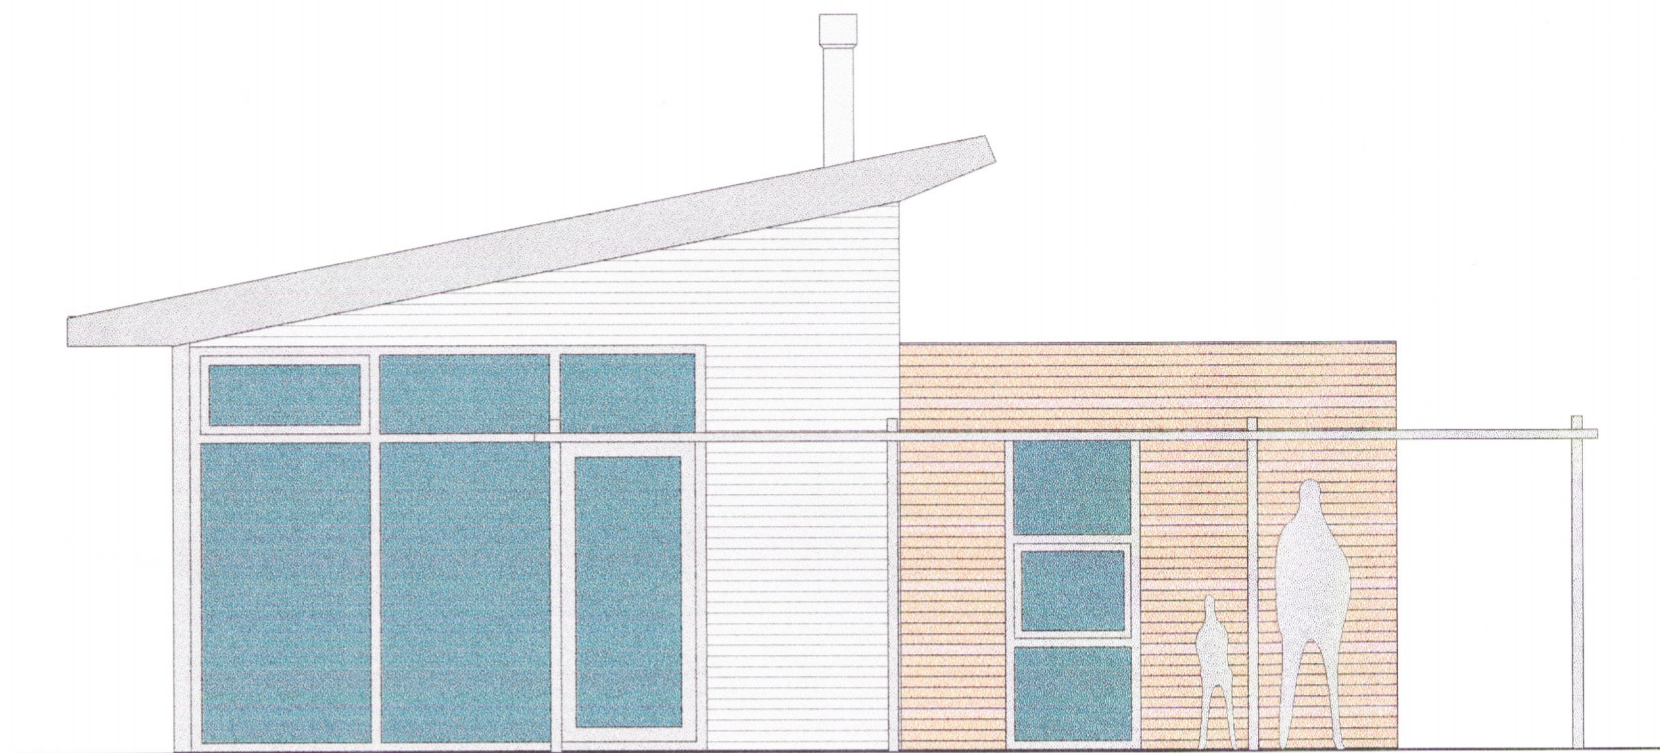

ÚTLIT SUÐUR

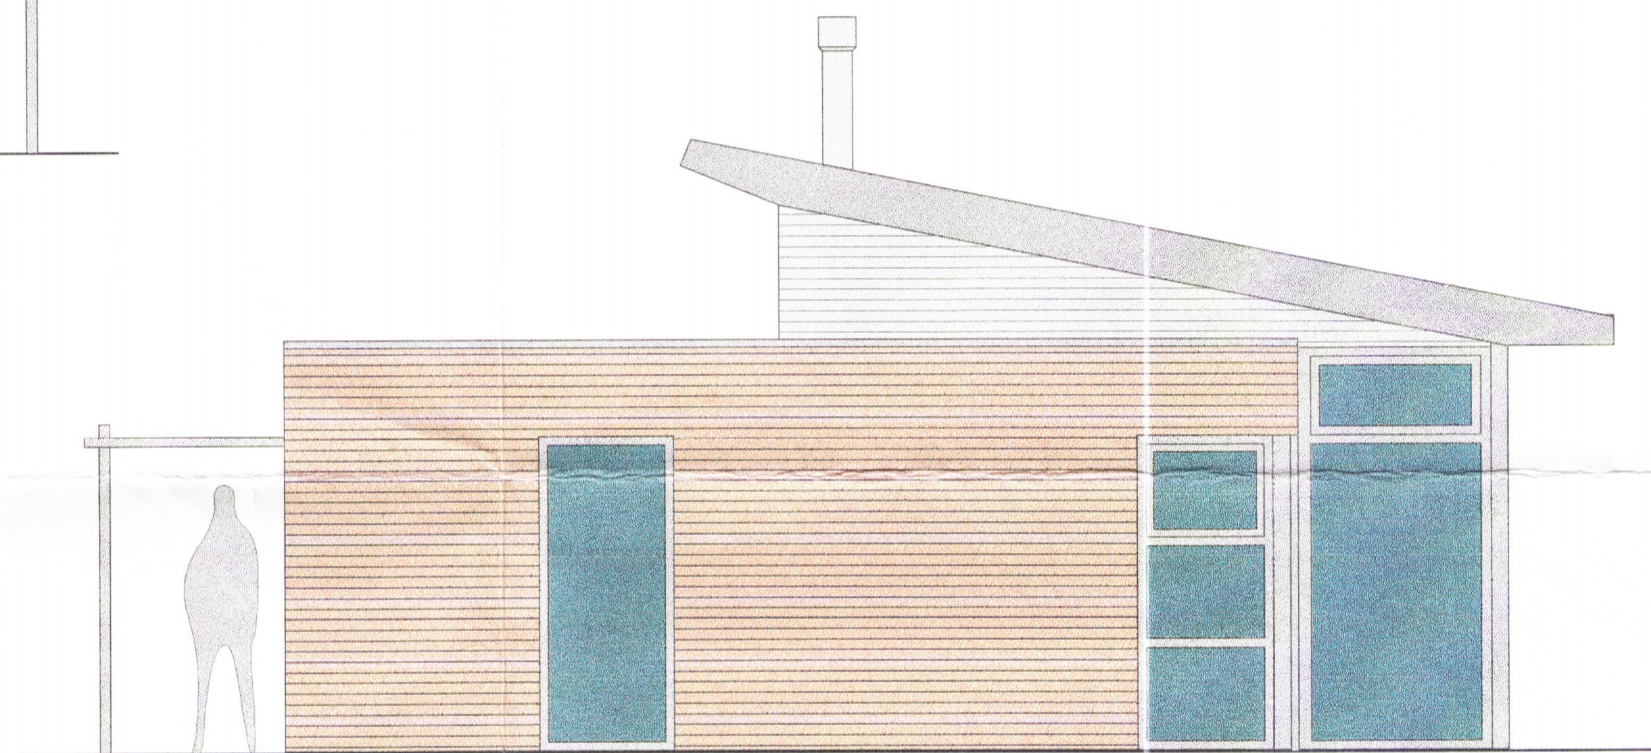

ÚTLIT NORÐUR

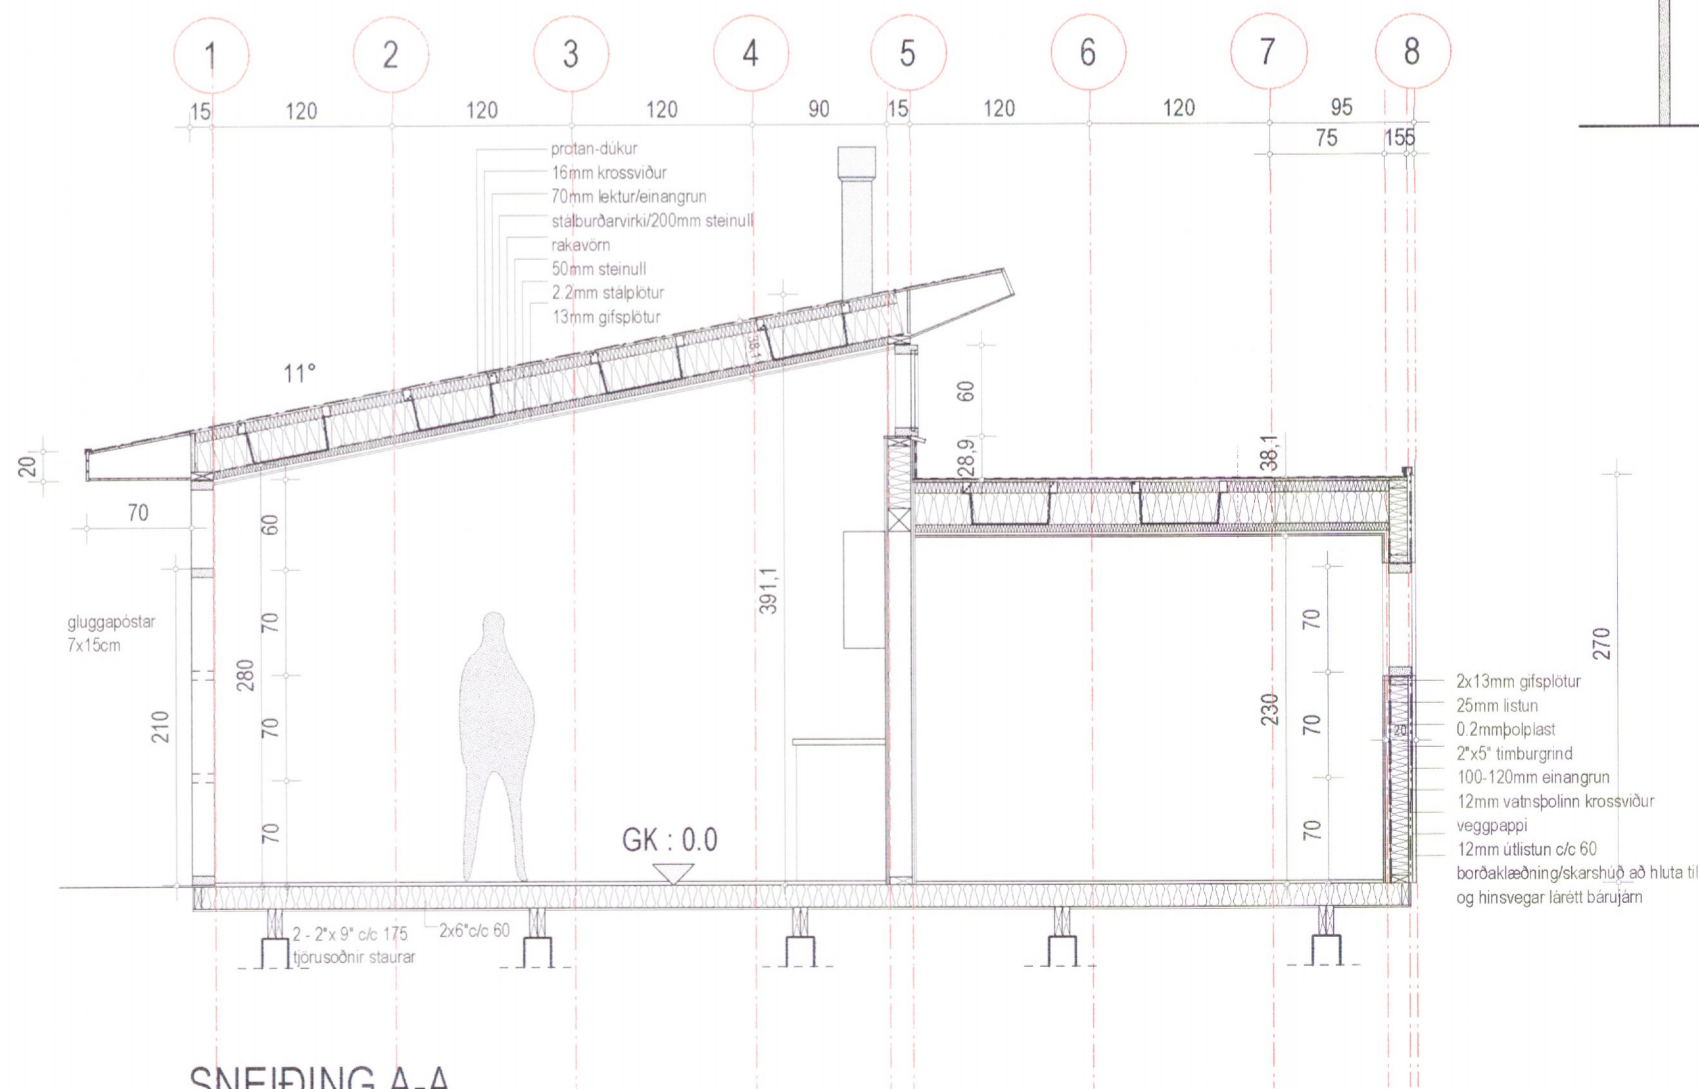

SNEIÐING A-A

Norðurbraut 1 Vatnsholti

Fristundabyggð í Grímsneshreppi

aðalteikning	no	04
útlit suður og norður snið a-a	kvarði	1:50

dags. 7 nóvember 2004 breytt

teiknistofan STRIKID skólavörðustígur 28 101 reykjavík  
arkunna@simnet.is fax: 5626123

arkitekt faí  
guðrún stefánsdóttir kt. 070757-4789  
sími: 5515533 8623355

Guðrún Stefánsdóttir