
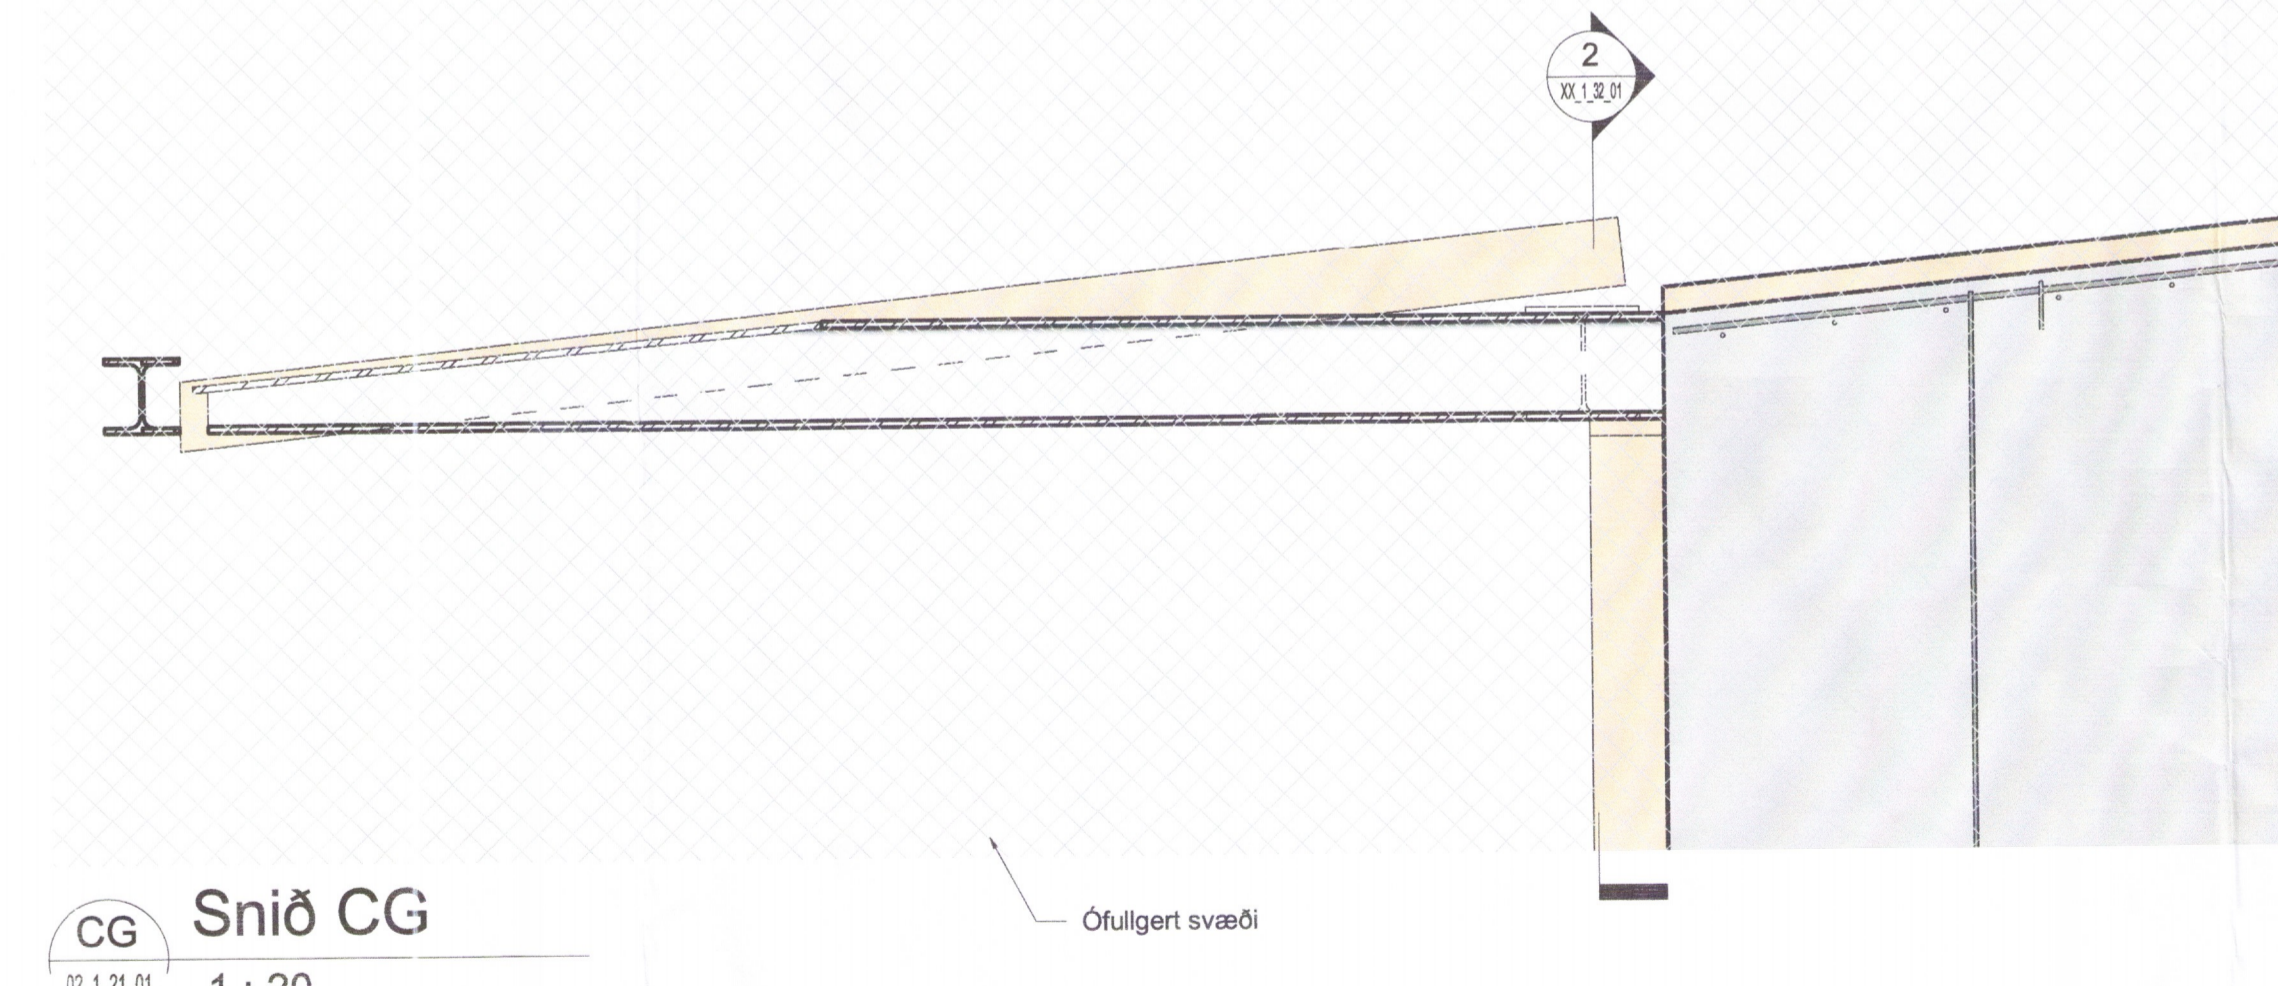
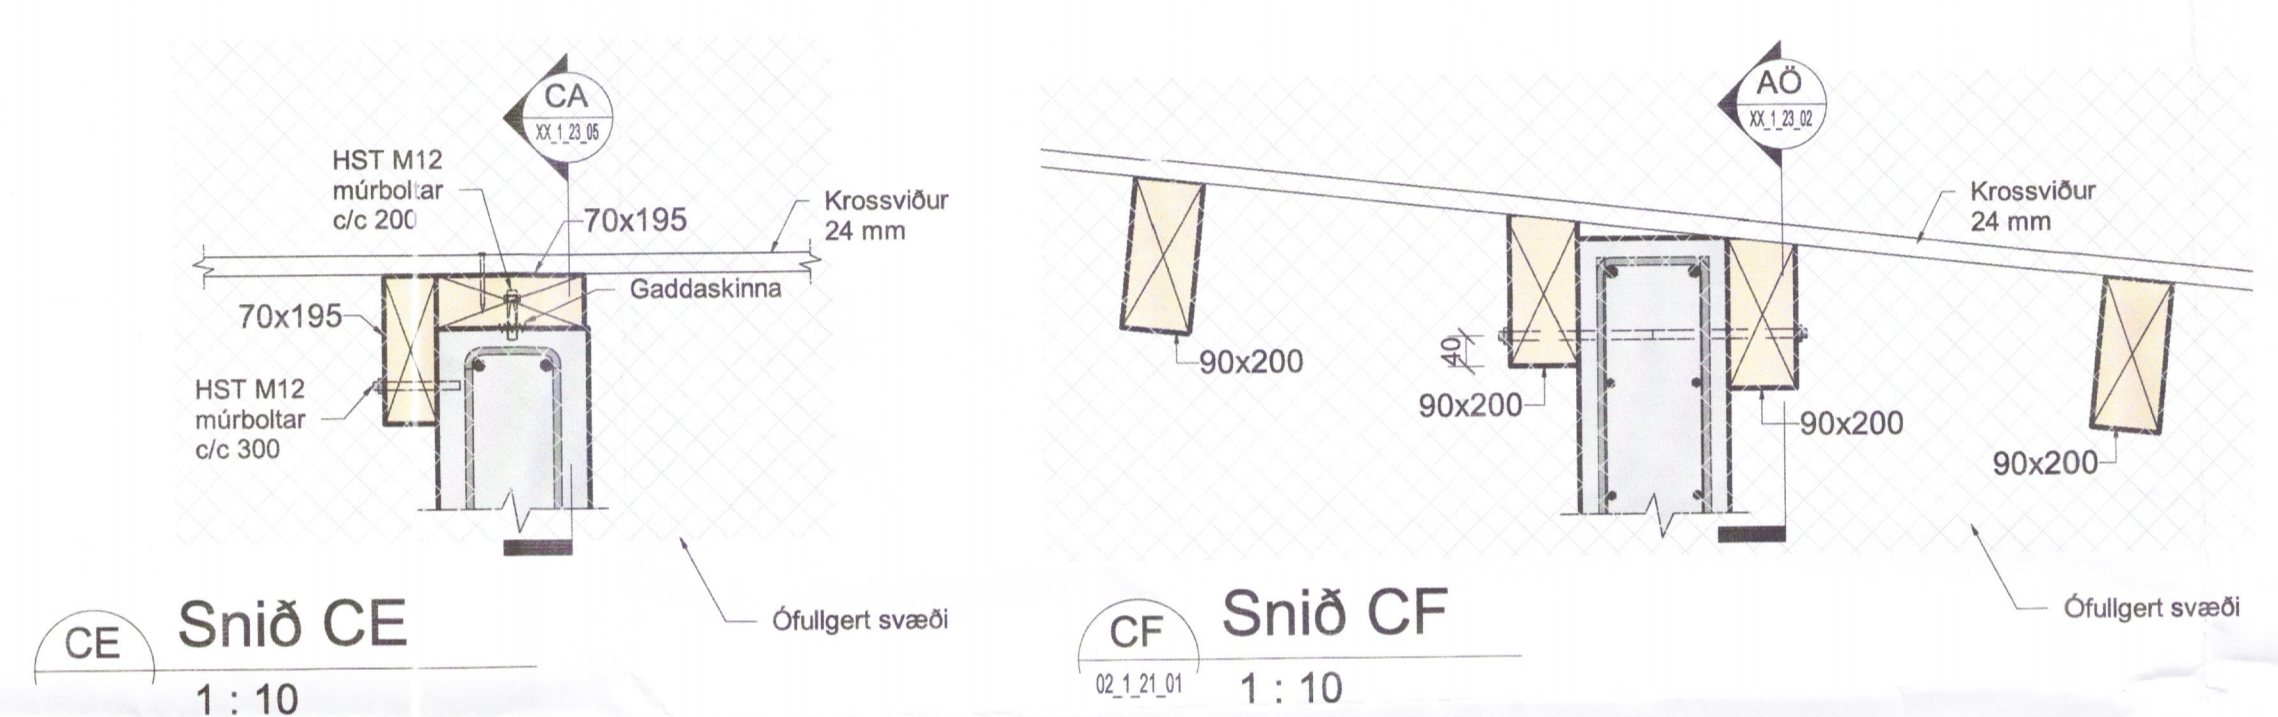
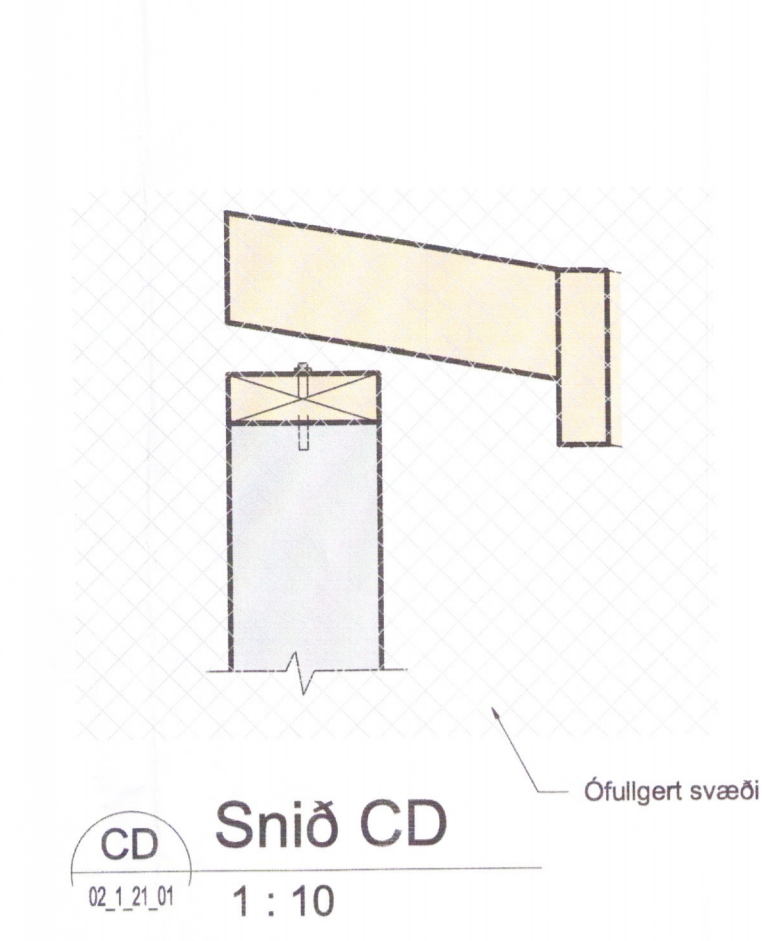
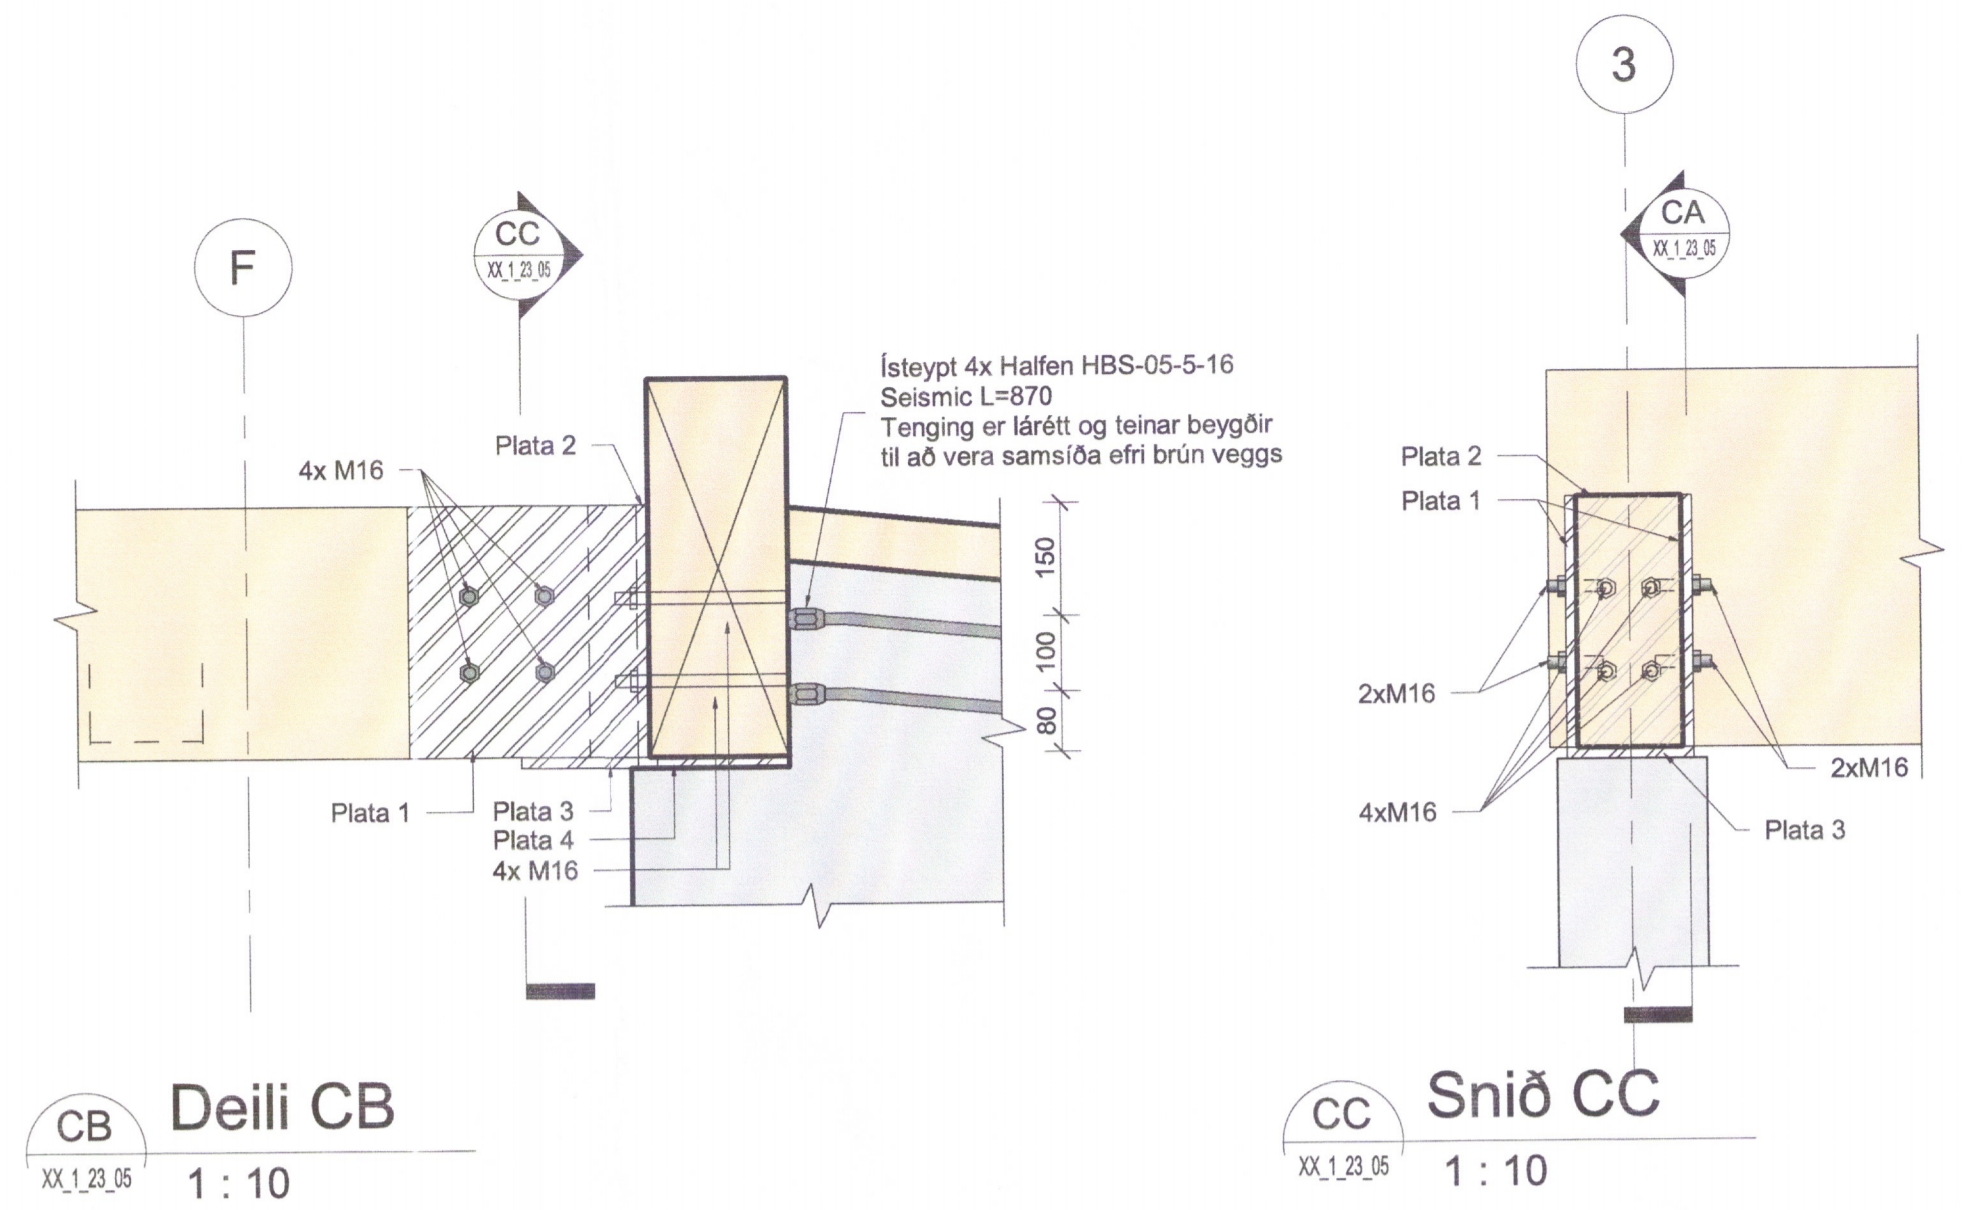


ADALHÖNNUÐUR *Sigr. Þorsteinn*
M. Sorensen

| | | | | |
|------|------------|---------------|--------|--------|
| Útg. | Dags. | Skýring | Br. af | Yfirf. |
| A | 09.01.2018 | Vinnuteikning | DSP | BJP |

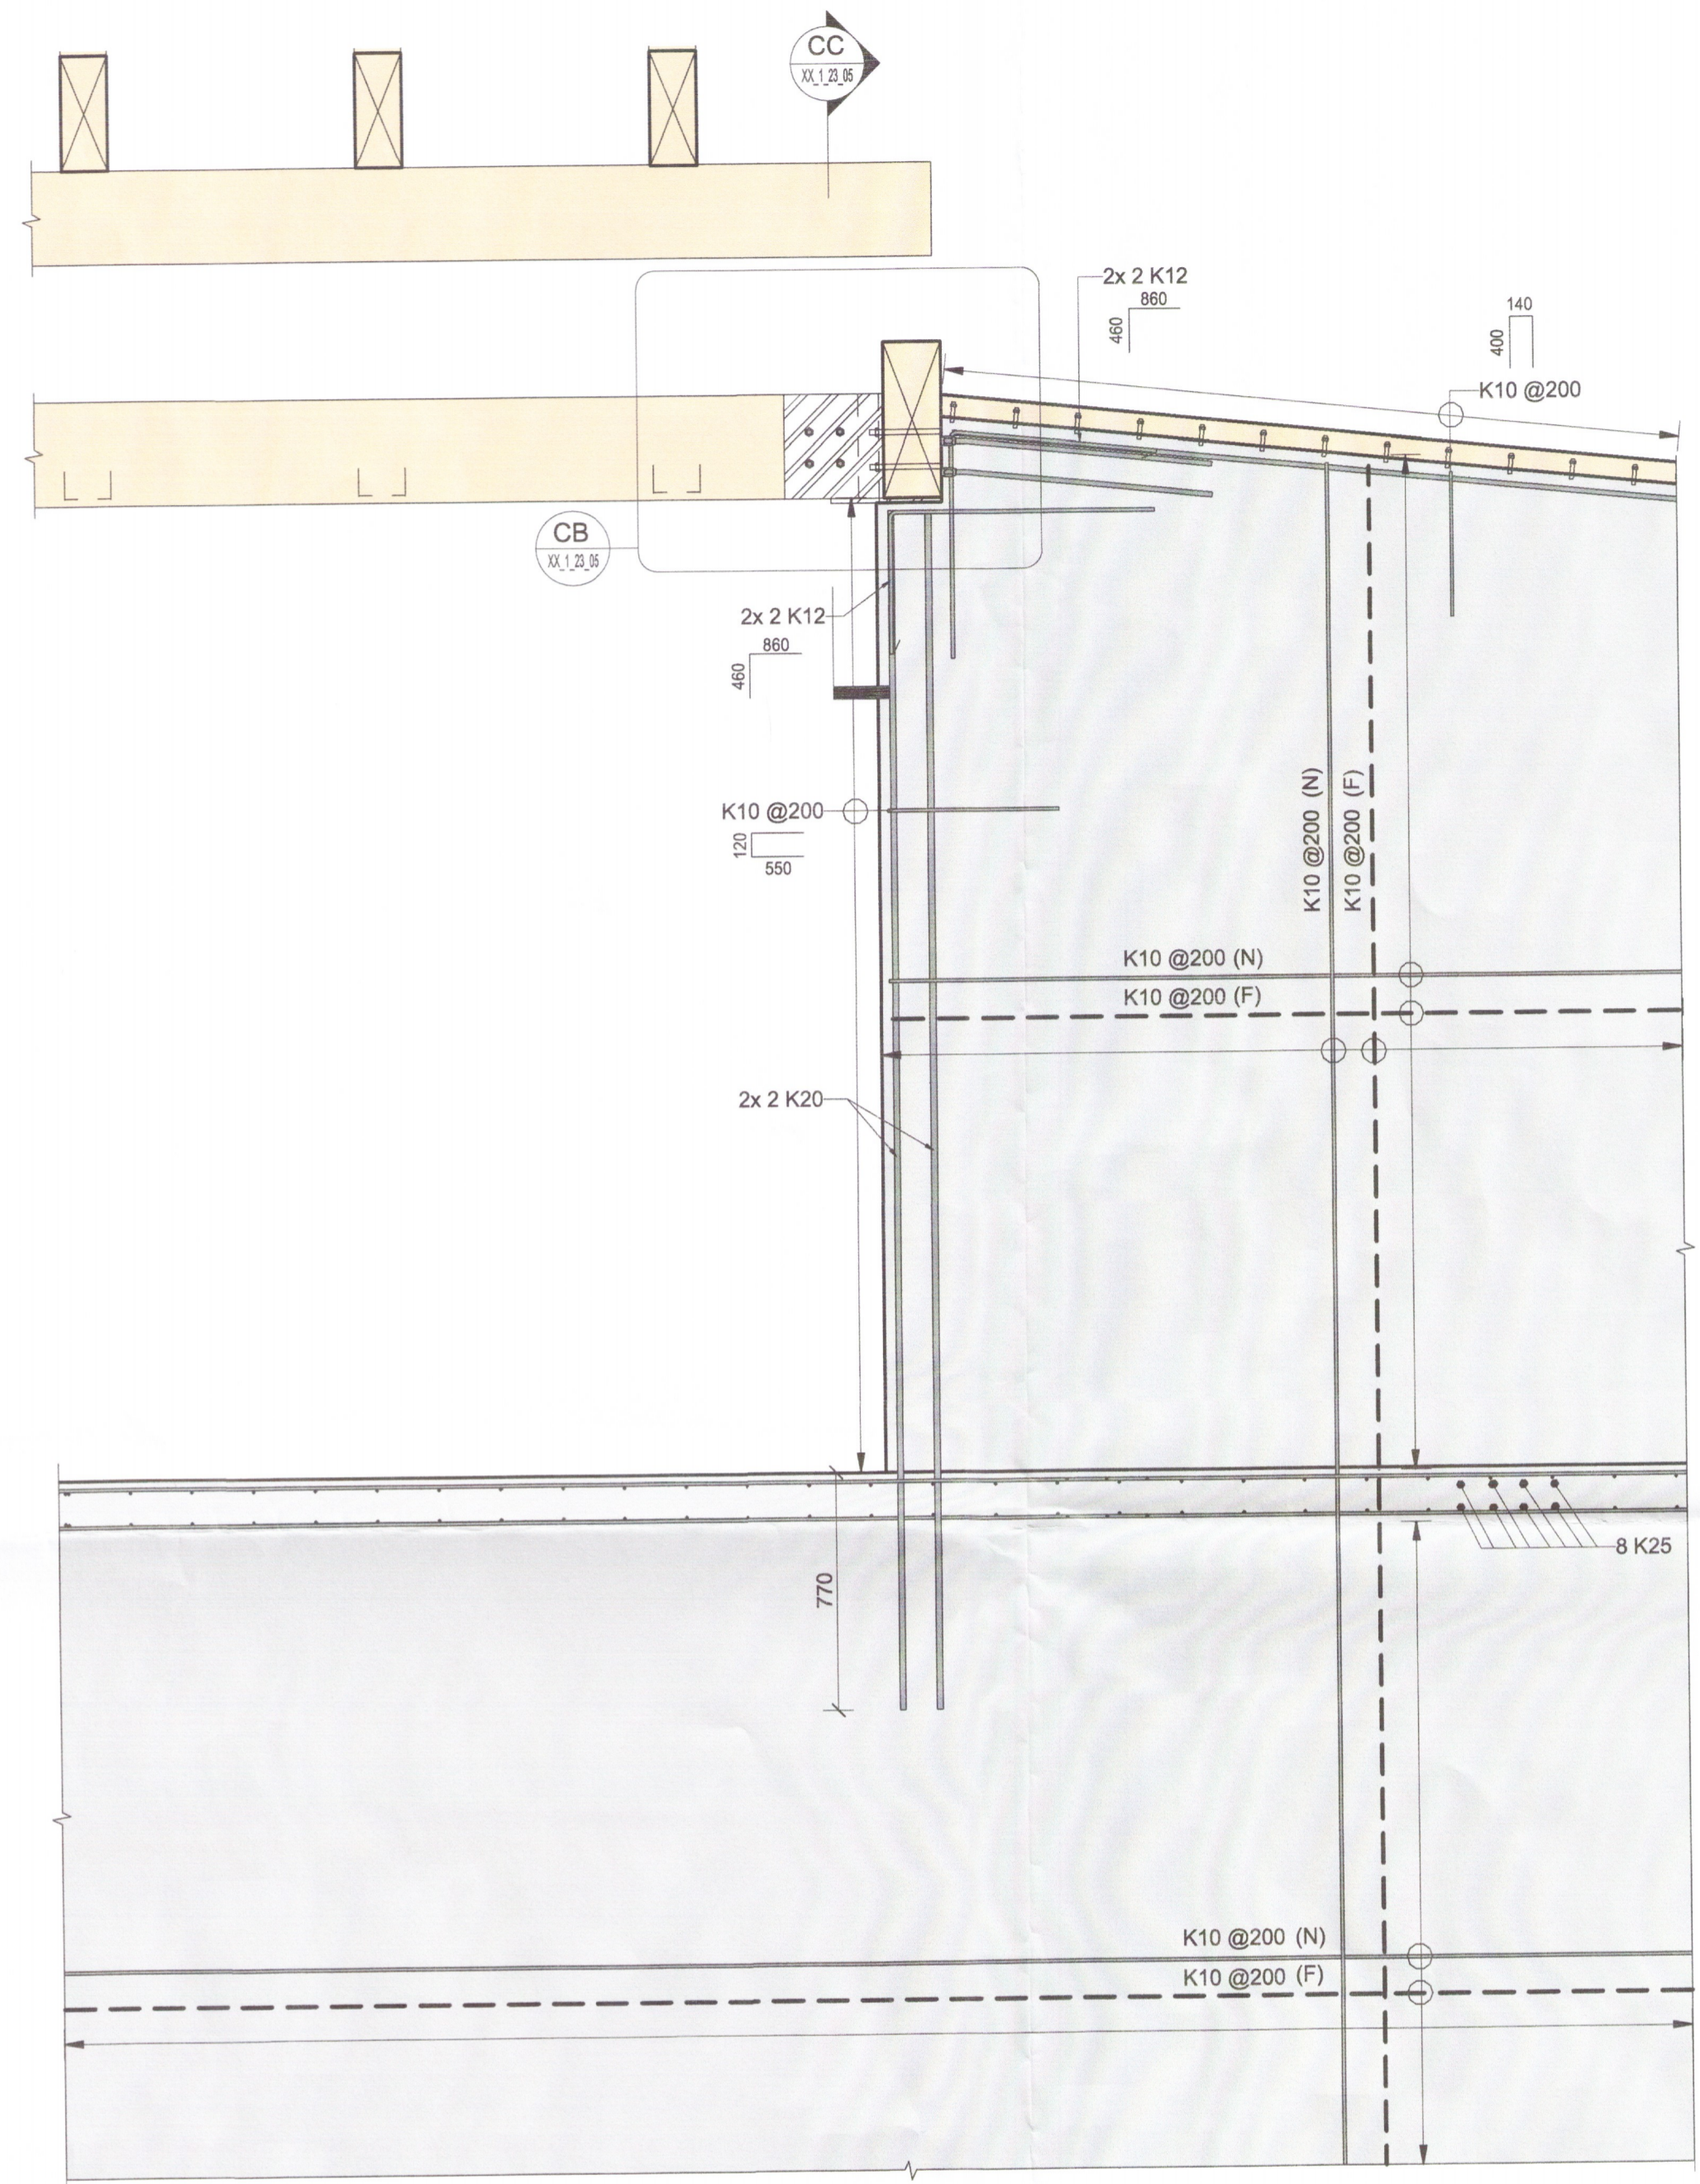

CA Snið CA
 00_1_21_01 1 : 20

CB Deili CB
 XX_1_23_05 1 : 10


CC Snið CC
 XX_1_23_05 1 : 10

CD Snið CD
 02_1_21_01 1 : 10

CE Snið CE
 02_1_21_01 1 : 10

CF Snið CF
 02_1_21_01 1 : 10

CG Snið CG
 02_1_21_01 1 : 20

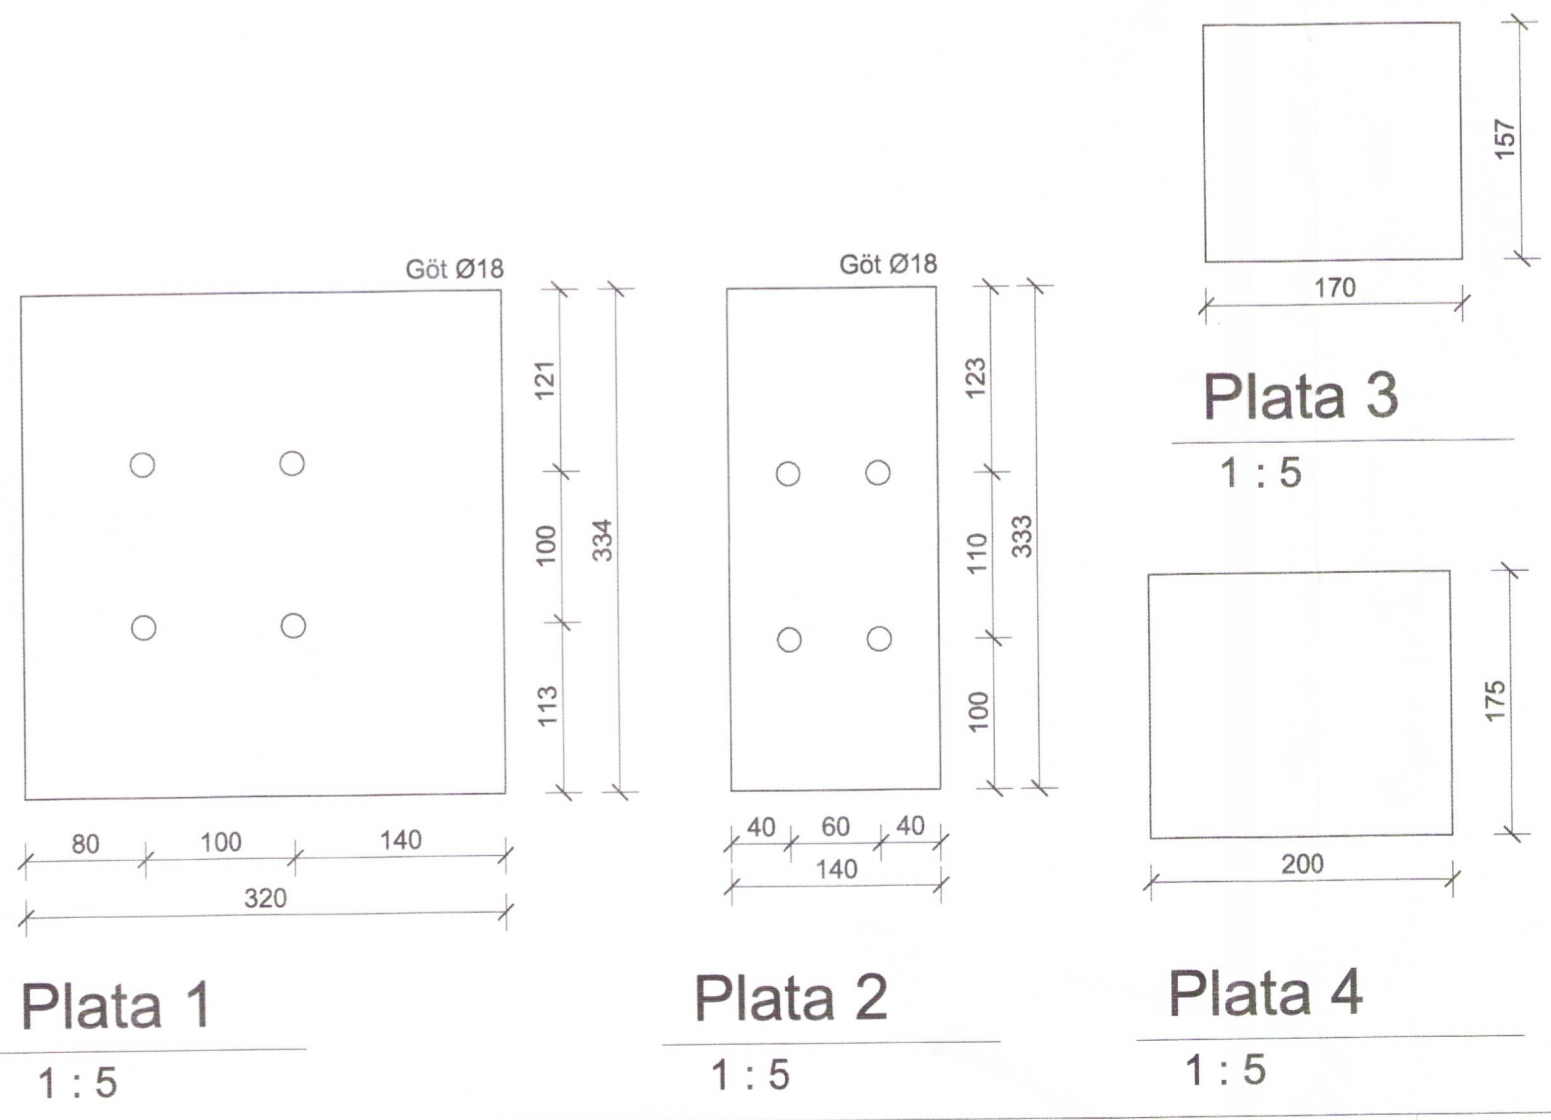

Skýringar
 Öll mál eru í mm, hæðakótar í m nema annað sé tilgreint á teikningu
 Tilvísanir í teikningar:
 XX_1_04_01 Almennar skýringar
 XX_1_04_02 Kröfur til steinsteypu
 XX_1_04_03 Almennar kröfur til járnlagningar
 XX_1_04_04 Almenn Snið og deili fyrir járnlagning
 Sjá einnig teikningar arkitekta og lagahönnuða

| | | | |
|-------------|--------------------------|------------|-----|
| TEIKNINÚMUR | BLADSTÆRIB | HANNAÐ | DSP |
| 4515-004 | A1 | TEIKNAD: | EDJ |
| XX_1_23_05 | | YFIRFARIÐ: | BJP |
| DAGS: | MÆLIKVARÐI | ÚTGÁFA | |
| 09/01/18 | As indicated | A | |
| SAMÞYKKT: | <i>Rianni J. Pálsson</i> | | |
| KENNITALA: | 291103-5139 | | |