



ADALHÖNNUÐUR *Sigrún SJP*
 Nr. 30053-2018


Útg.	Dags.	Skýring	Br. af:	Yfirf.
A	09.01.2018	Vinnuteikning	DSP	BJP

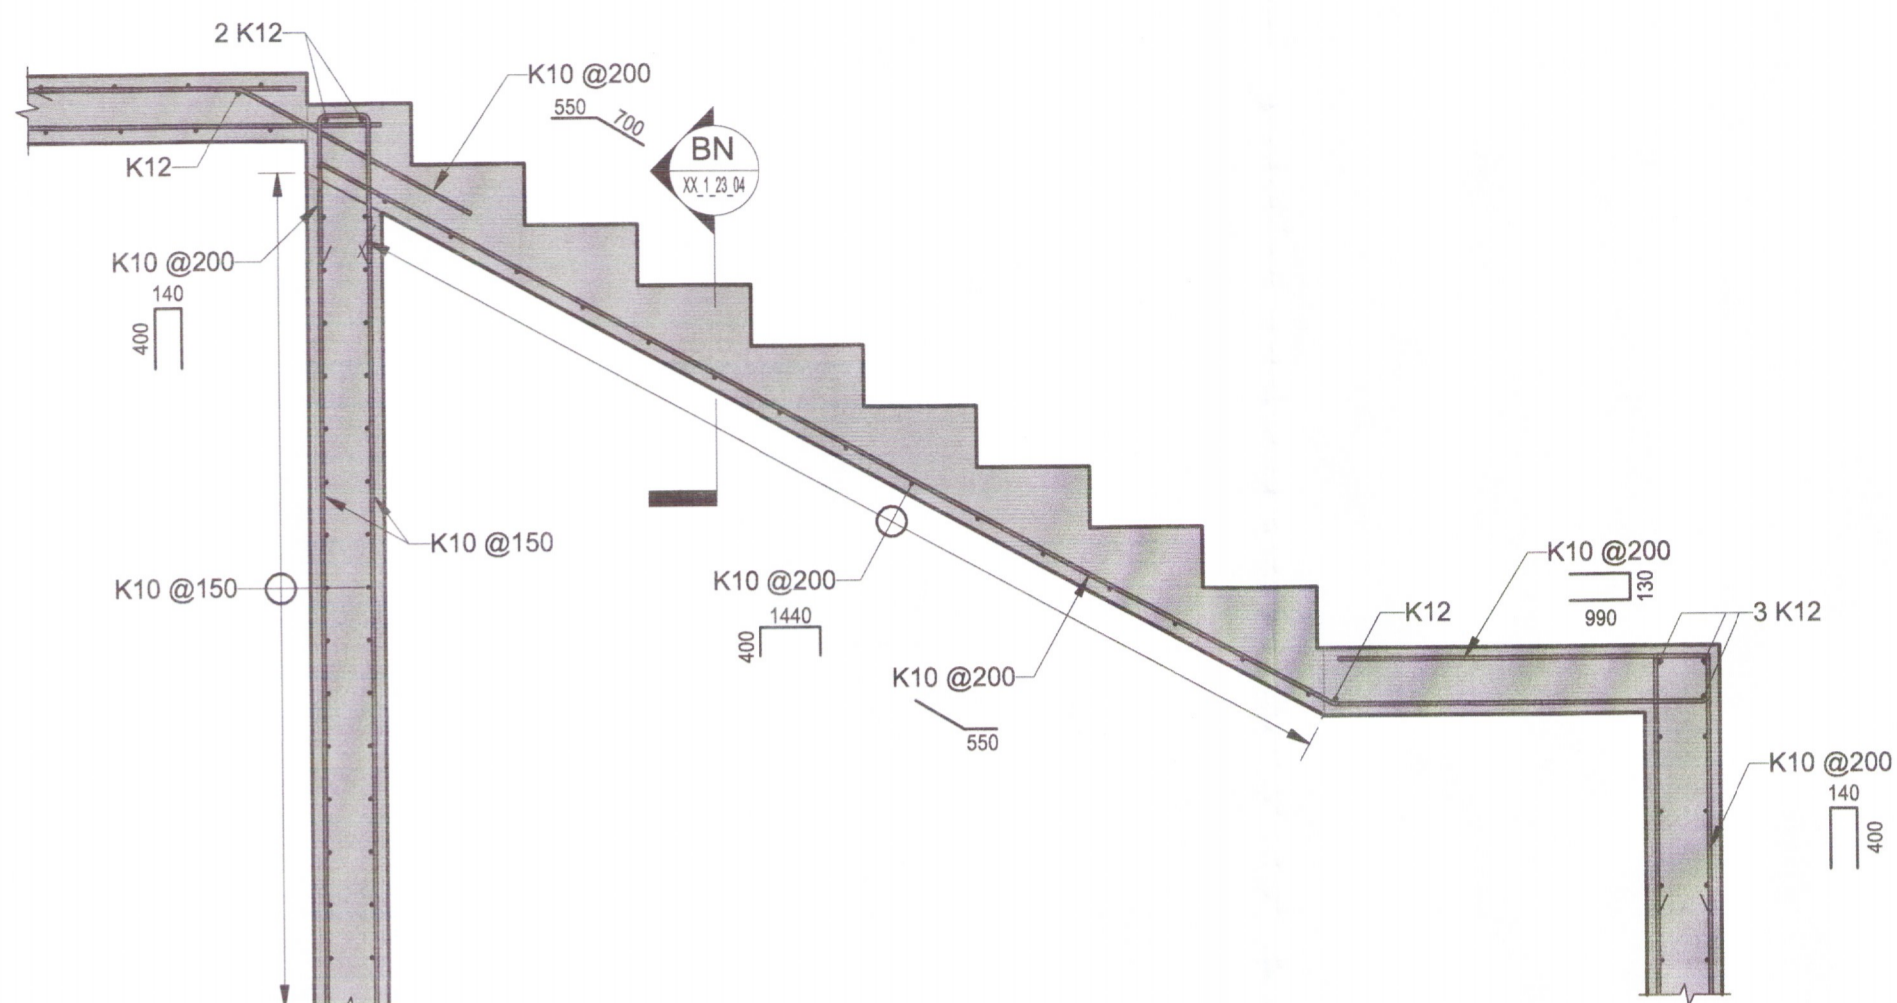

BL Snið BL
 00_1_21_01 1 : 20

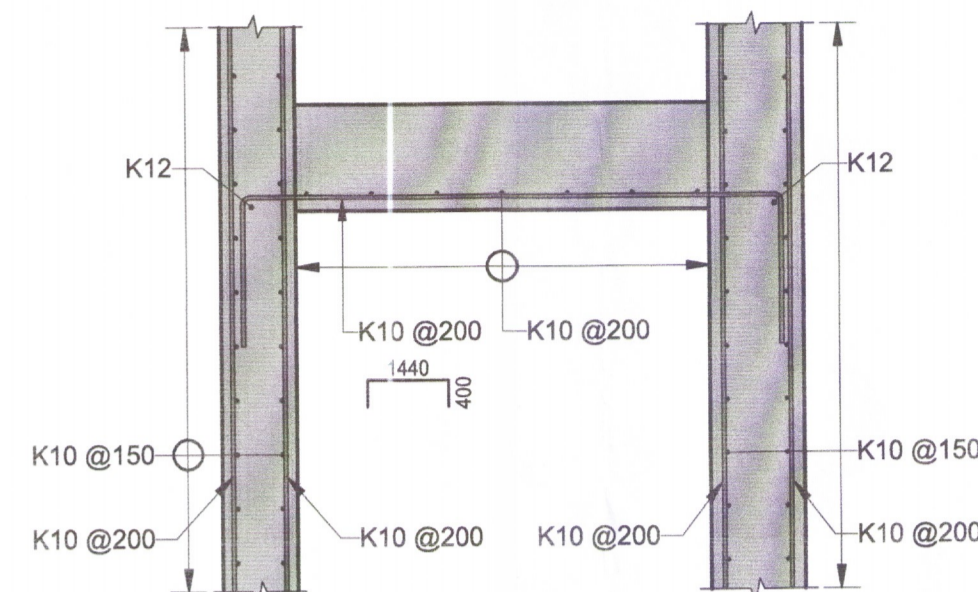

BN Snið BN
 XX_1_23_04 1 : 20

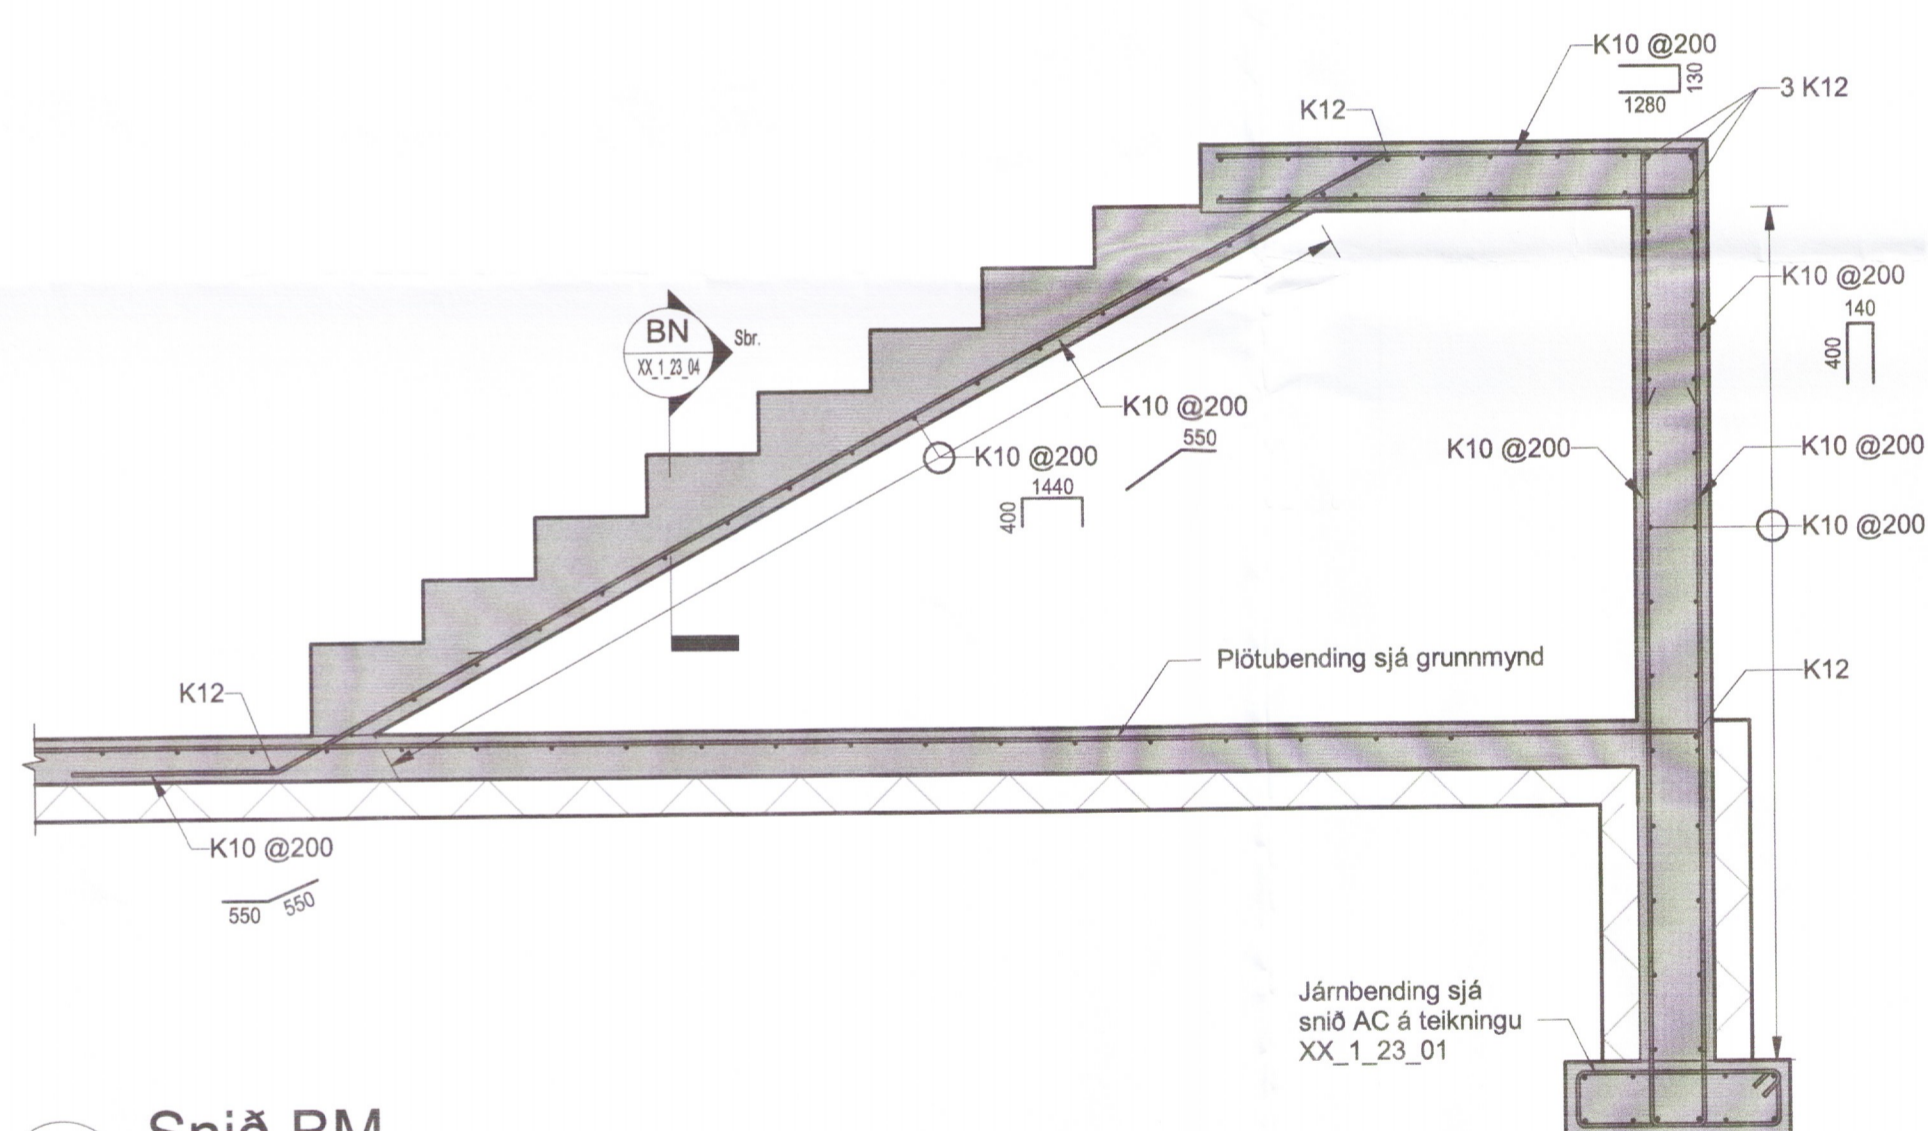

BM Snið BM
 01_1_21_01 1 : 20

Skýringar

Öll mál eru í mm, hæðakótar í m nema annað sé tilgreint á teikningu

- Tilvísanir í teikningar:
 XX_1_04_01 Almennar skýringar
 XX_1_04_02 Kröfur til steinsteypu
 XX_1_04_03 Almennar kröfur til járnalagnar
 XX_1_04_04 Almenn Snið og deili fyrir járnalögn
 Sjá einnig teikningar arkitekta og lagnahönnuða

TEKNI-NÚMUR	BLAÐSTÆRÐ	HANNAÐ	DSP
4515-004	A1	TEKNAÐ: EDJ	
XX_1_23_04		YFIRFARAÐ: BJP	
DAGS.	MÆLIKVARIÐ	ÚTGAFA	
09/01/18	1 : 20	A	
SAMÞYKKT:	<i>Bjarni Þor Pálsson</i>		
KENNITALA:	291163-5139		