


D1
 DEILI Í ÚTVEGG/ÞAKKANT
 1:10

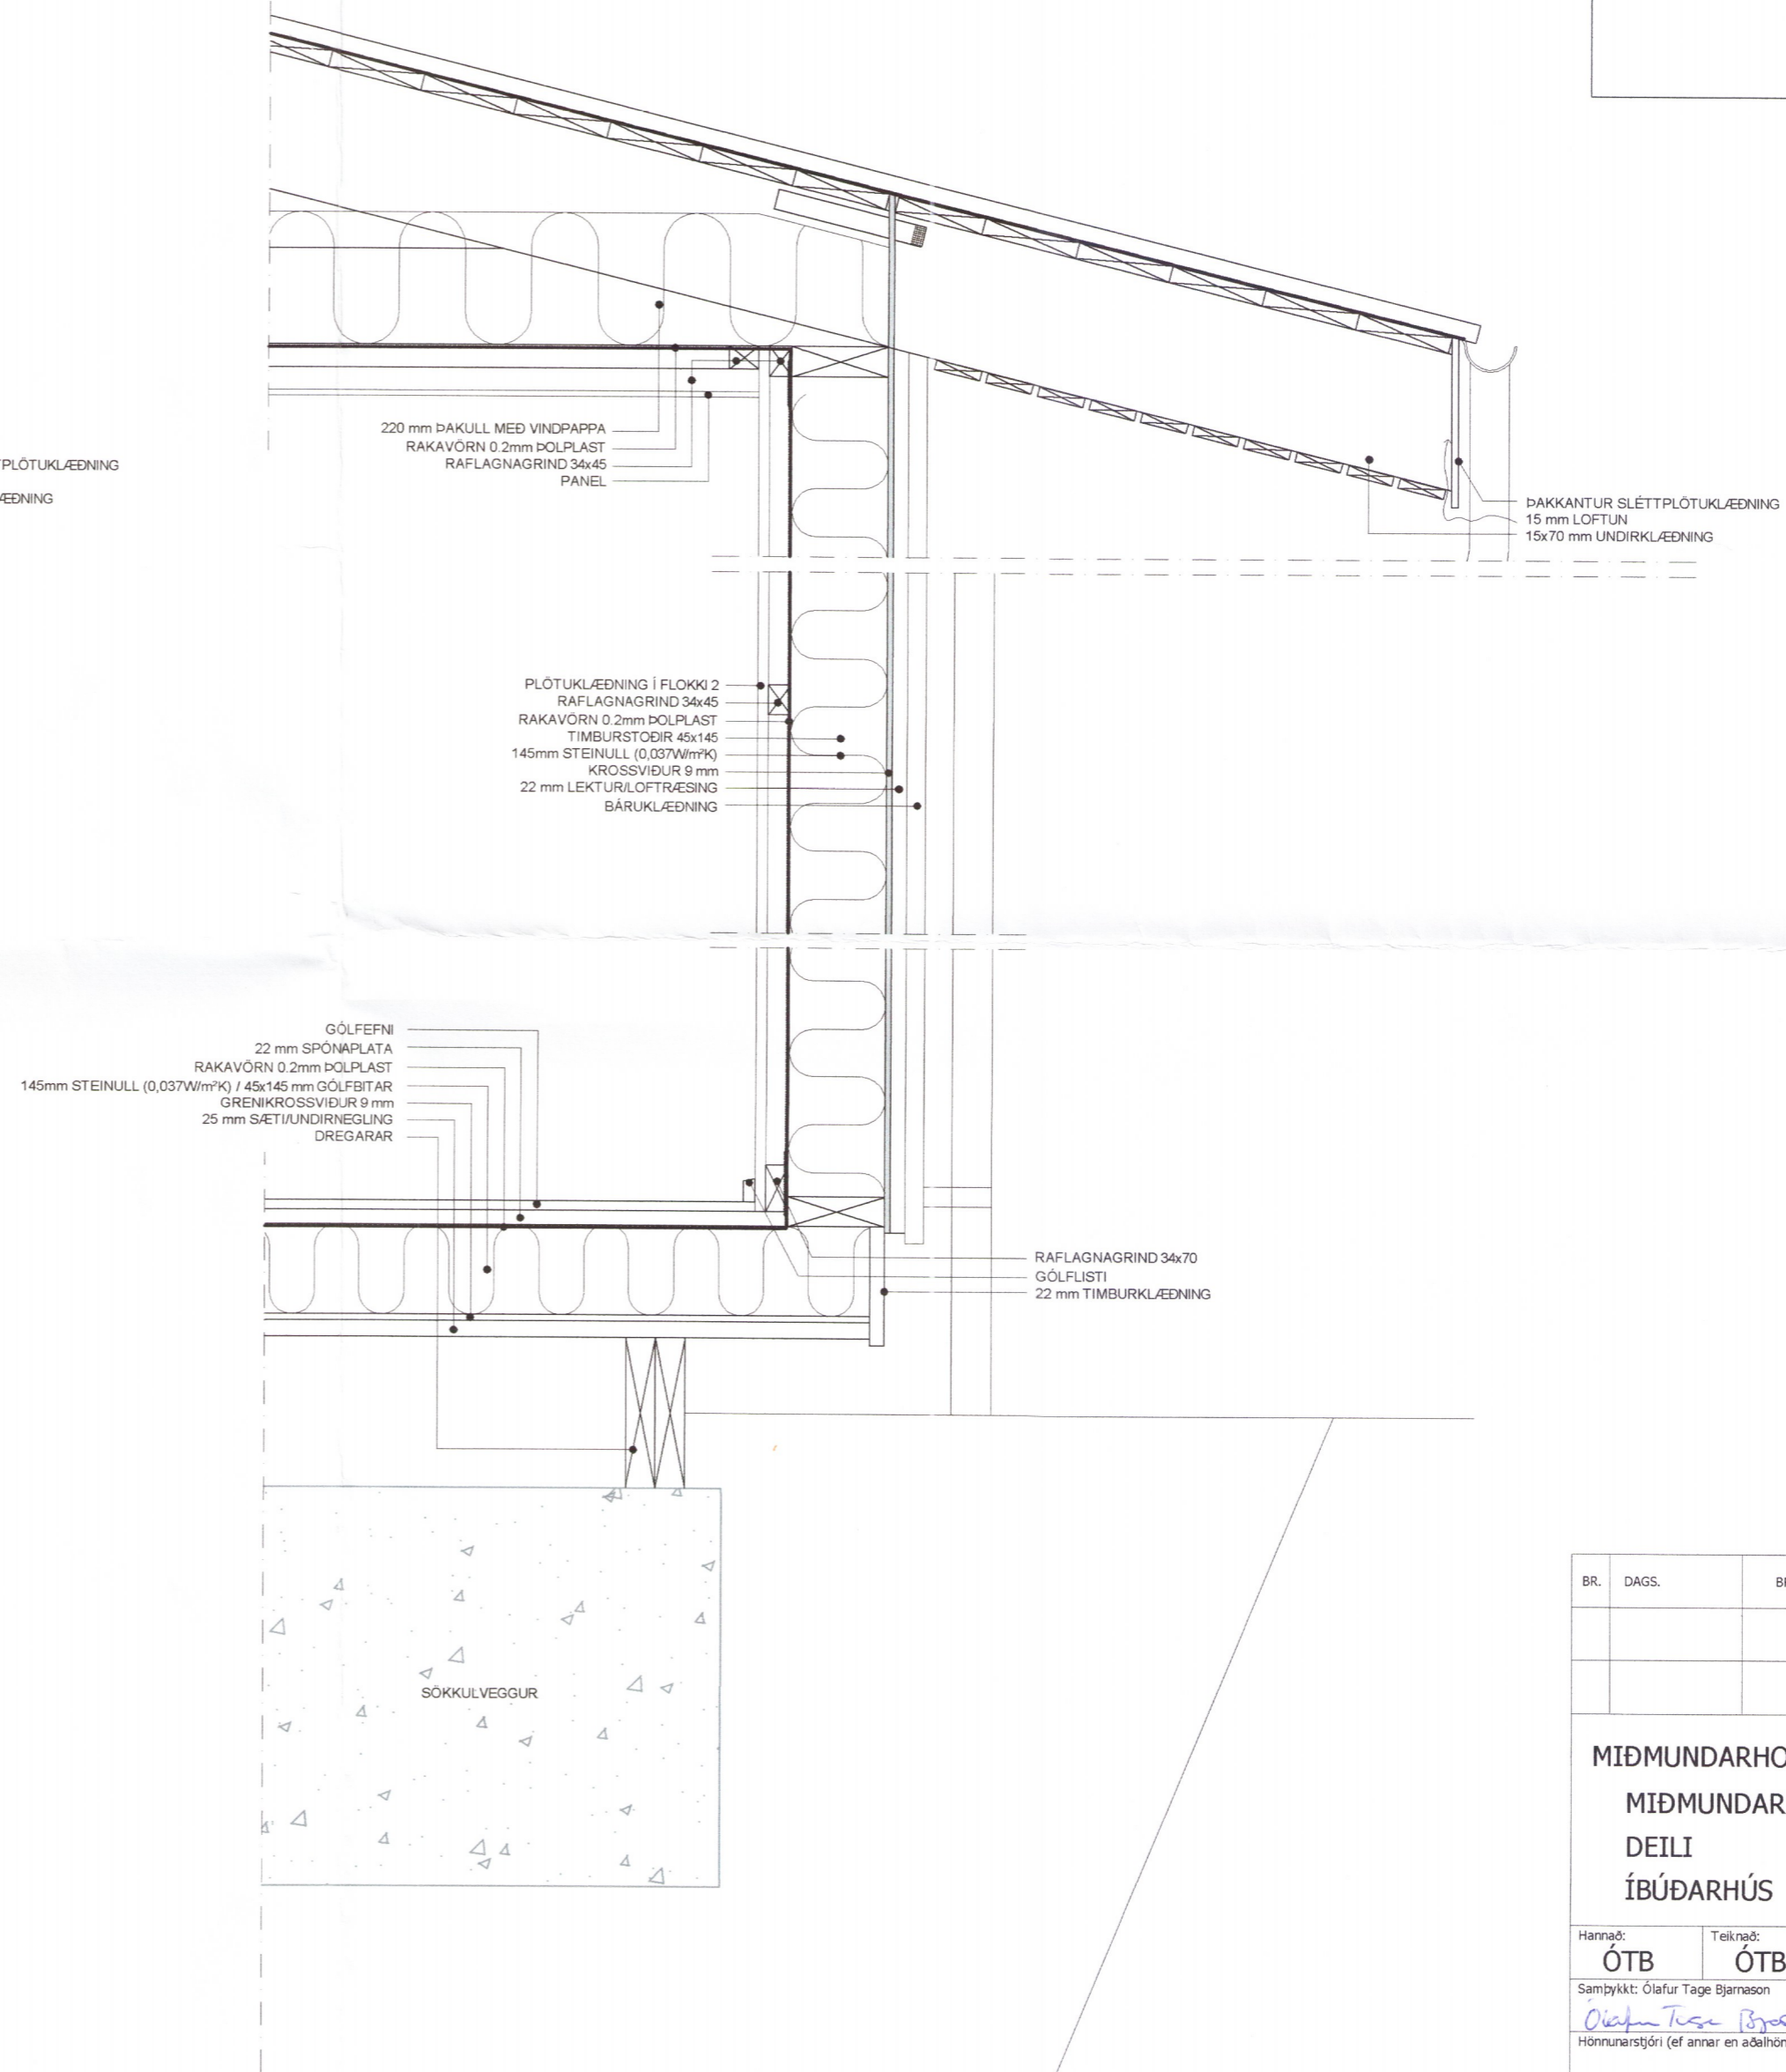

D1
 DEILI Í ÚTVEGG/ÞAKKANT
 1:10

BR.	DAGS.	BREYTING
MÍÐMUNDARHOLT_ÁSAHREPPPI		
MÍÐMUNDARHOLT_3		
DEILI		
ÍBÚÐARHÚS		
		Teikning nr. 102
Hannað:	Teiknað:	Yfirfarið:
ÓTB	ÓTB	ÓTB
		Mkv: 1:10
Samþykkt: Ólafur Torgeirsson		
<i>Ólafur Torgeirsson</i>		Kt.: 150482-3489
Hönnunartíðni (ef annar en aðalhönnuður)		
Kt.:		
Dags:	Nr:	Bladsíða:
15.01.18	035.17	A2
EFFORT		
.....TEIKNISTOFA.....		
Ólafur Torgeirsson Byggingrafæðingur BSc HÁHEIÐI 2, 800 SELFOSS, kt. 150482-3489 Sími: 697 6946, Veffang: www.elfort.is		