

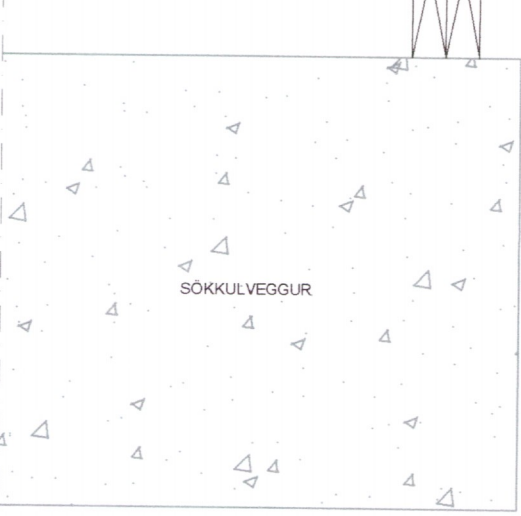
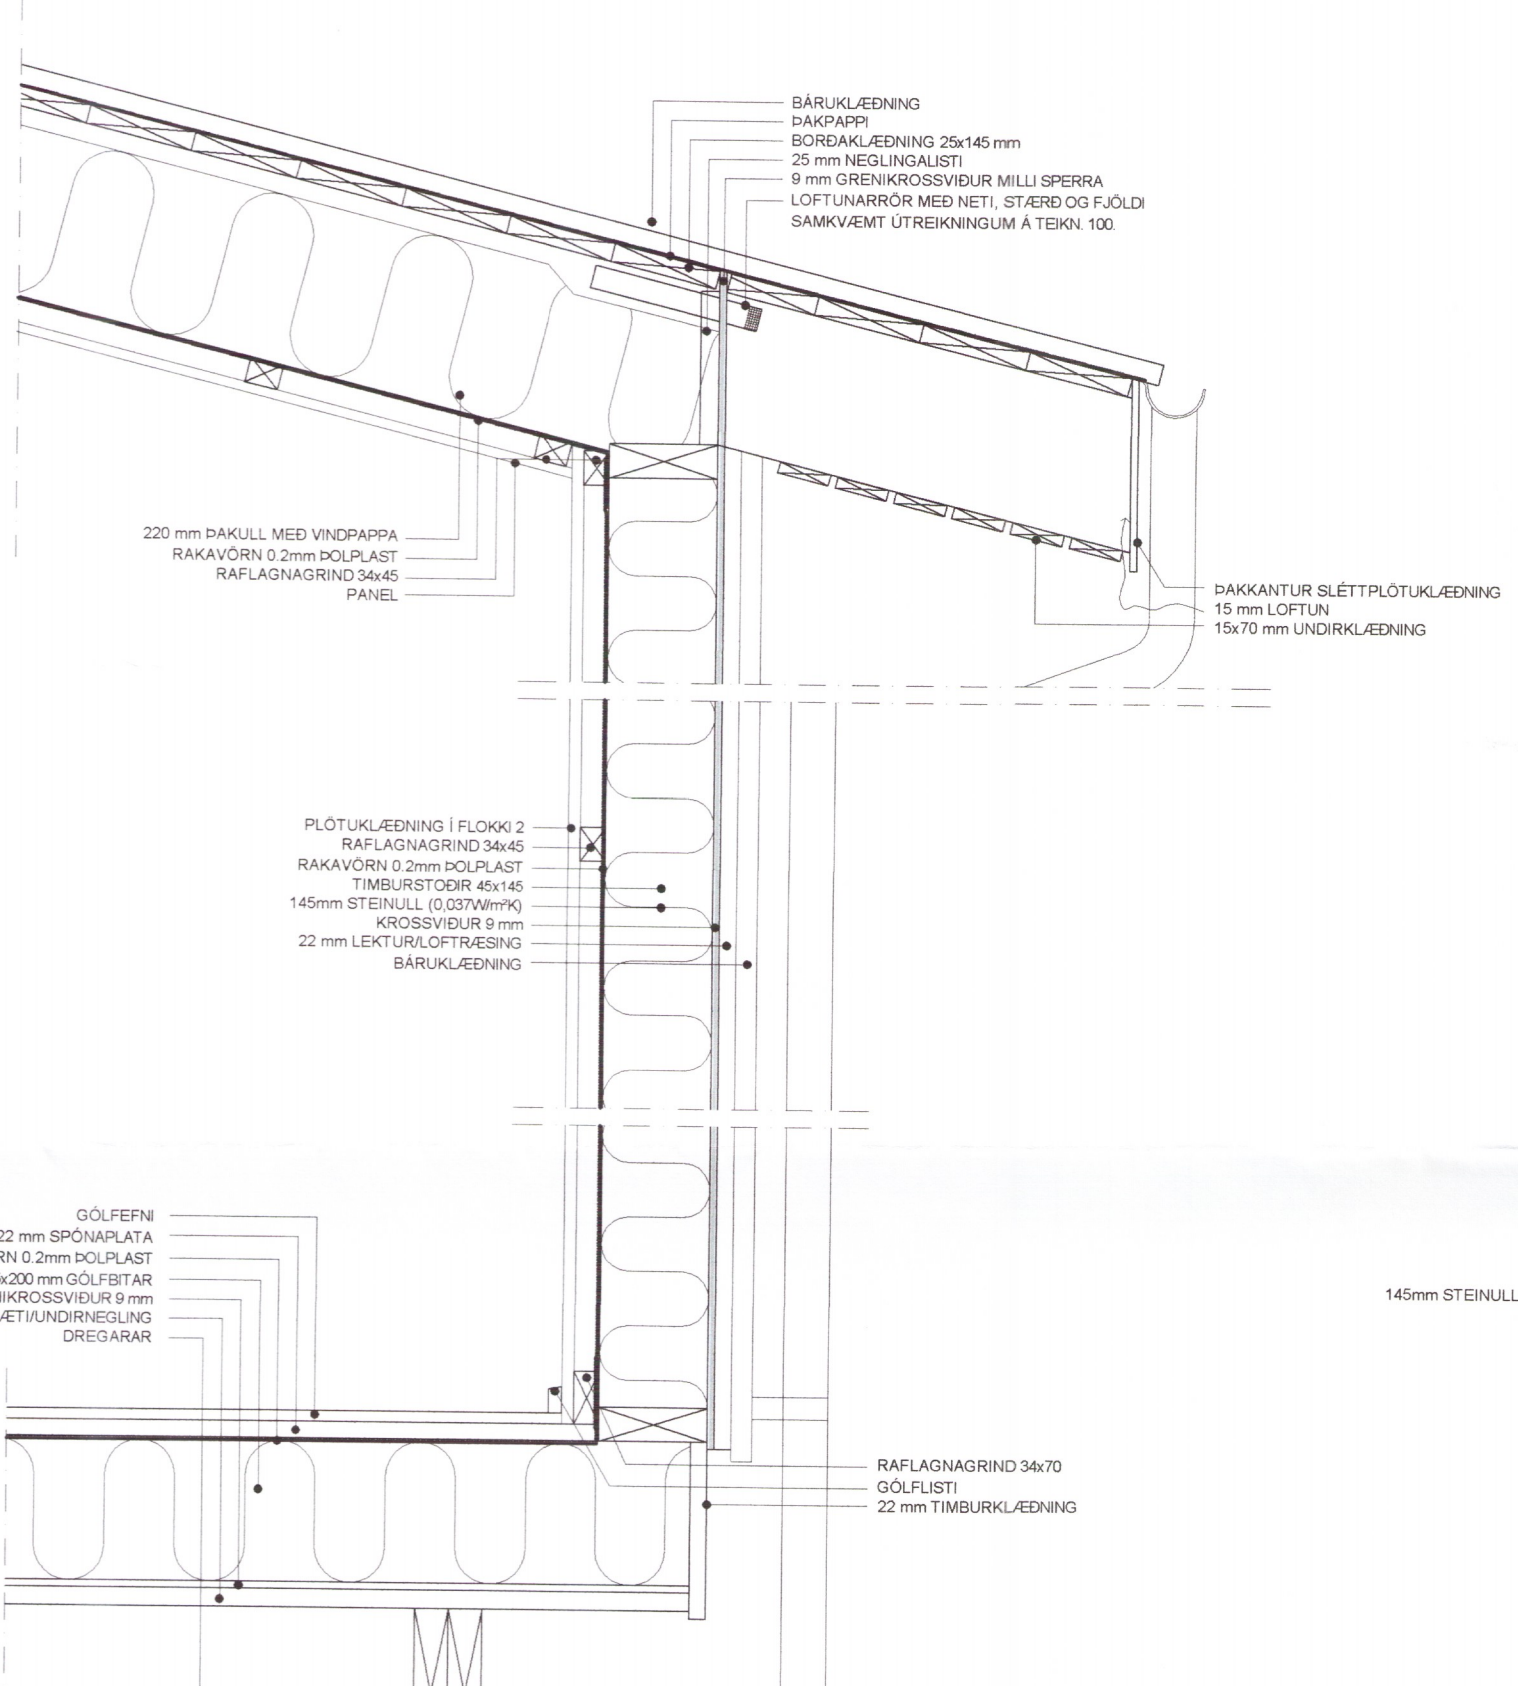


Umhverfis- og tæknisvið Uppsveita
Samþykkt
 31. jan. 2018
Rain Fok.
 Byggingarfulltrúi

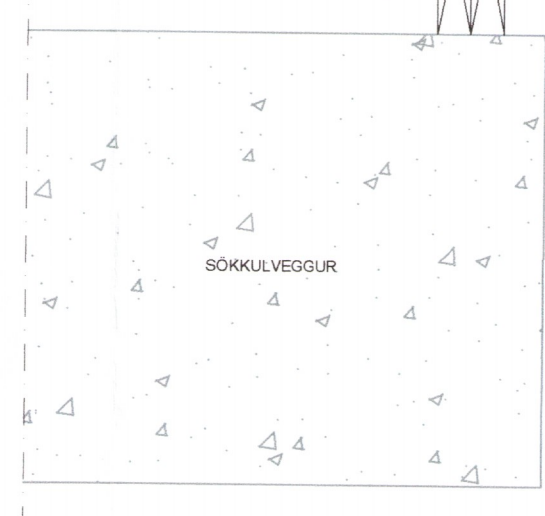

D1
 DEILI Í ÚTVEGG/ÞAKKANT
 1:10

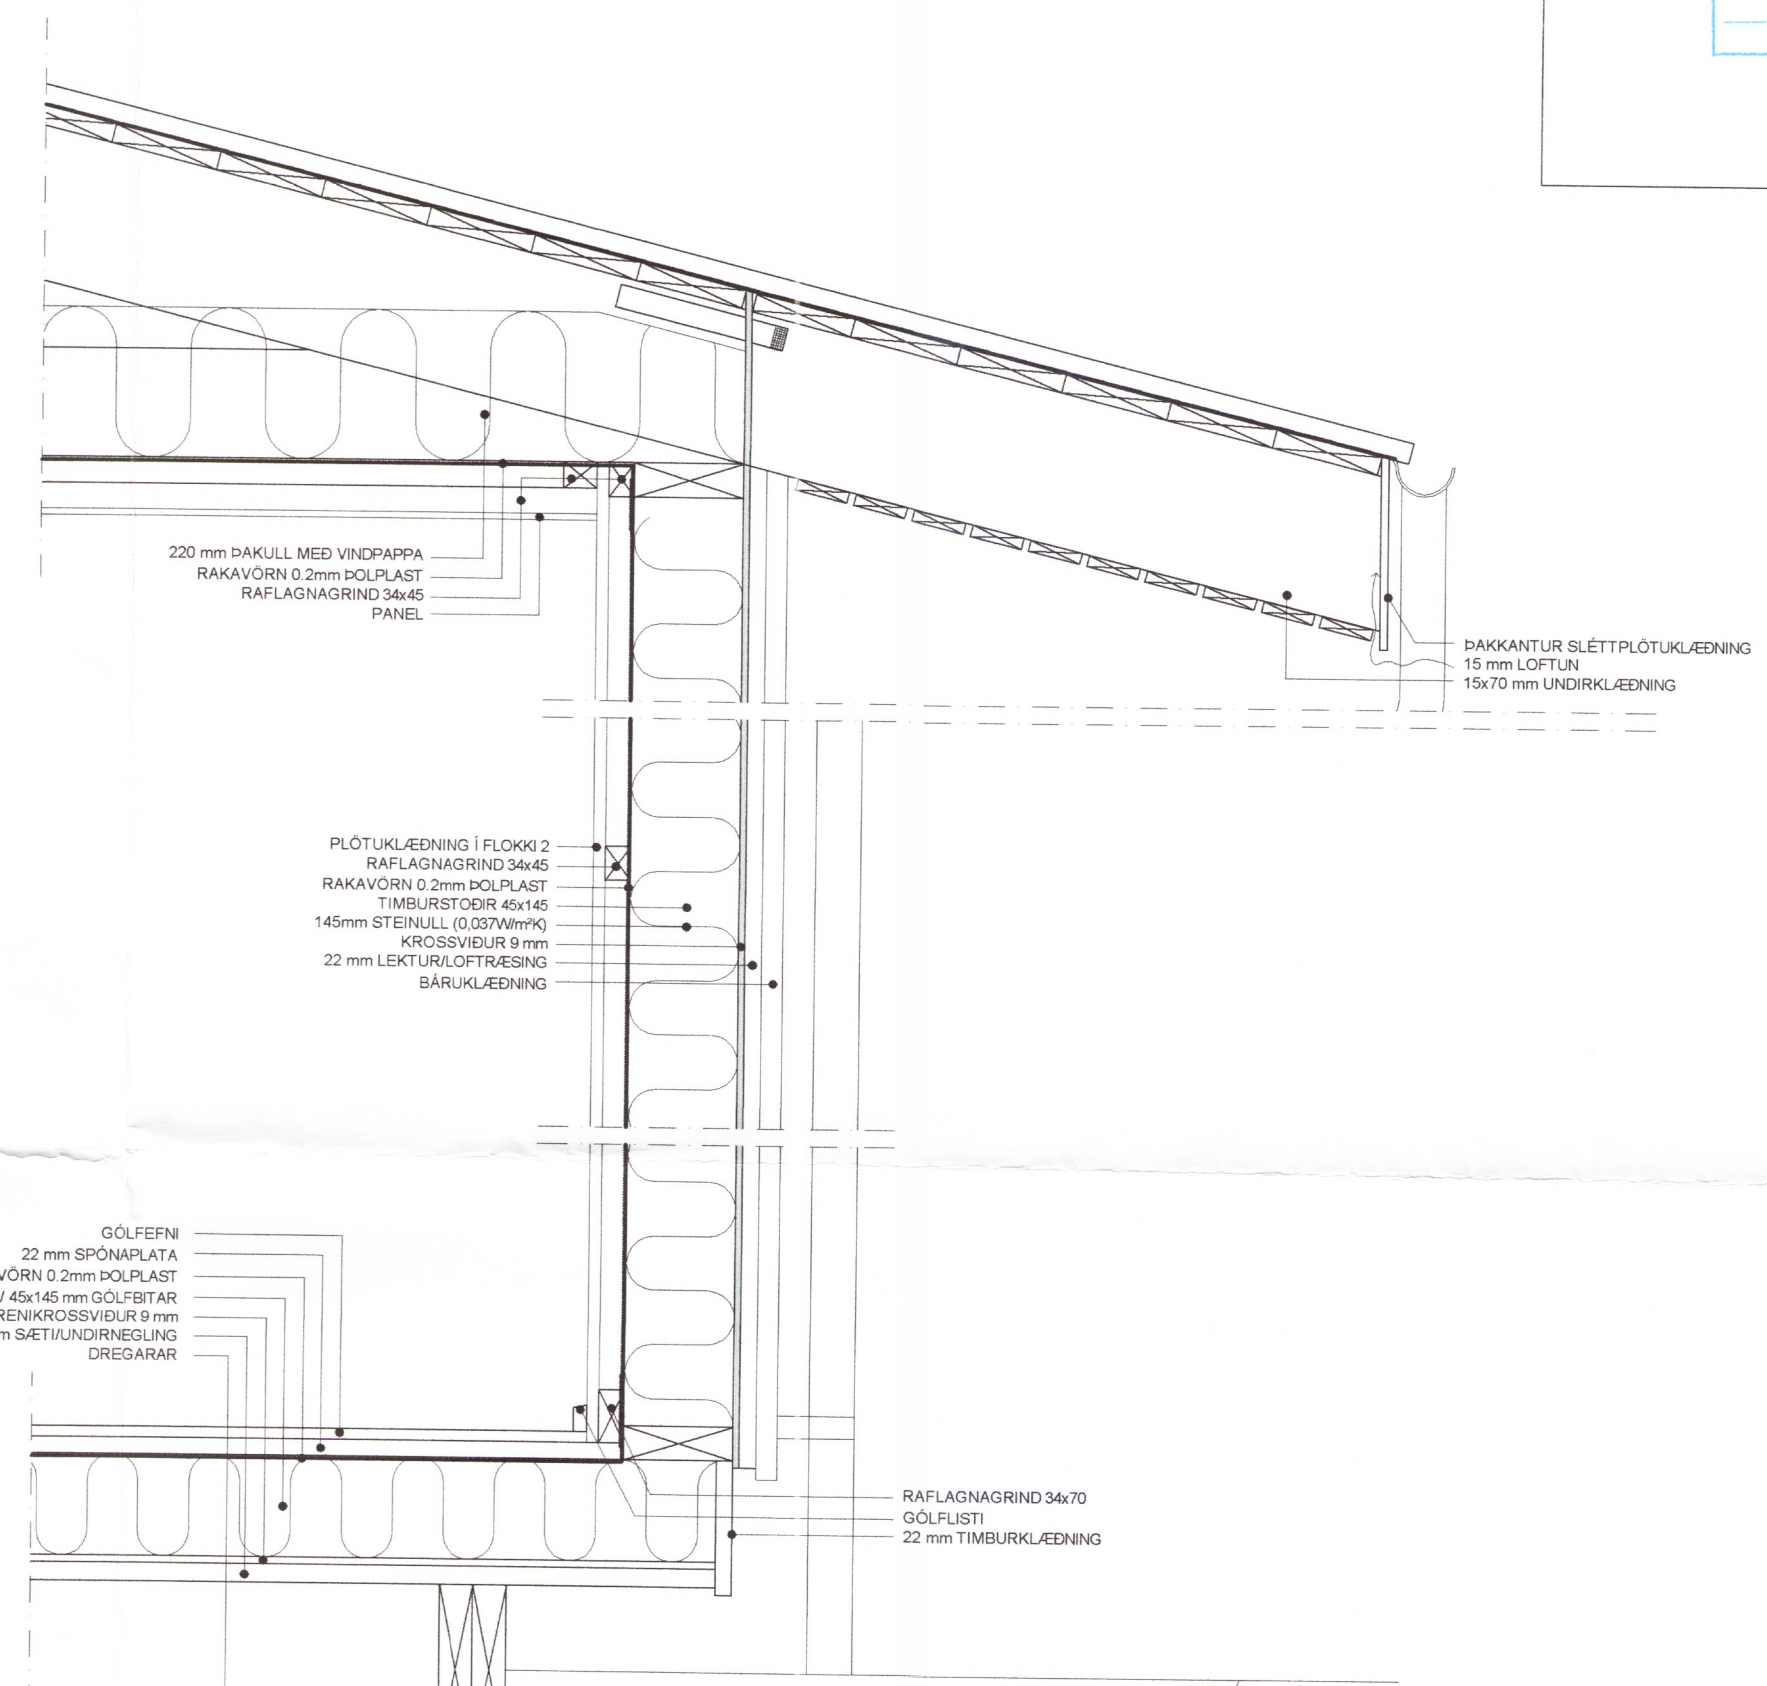

D1
 DEILI Í ÚTVEGG/ÞAKKANT
 1:10

BR.	DAGS.	BREYTING			
MÍDMUNDARHOLT_ÁSAHREPPPI MÍDMUNDARHOLT_4 DEILI ÍBÚÐARHÚS					
Hannað:		Teiknað:	Yfirfandi:	Mkv:	Teikning nr.
ÓTB		ÓTB		1:10	102
Samþykkt: Ólafur Tage Bjarnason			Kl.: 150482-3489		
<i>Ólafur Tage Bjarnason</i>			150482-3489		
Hönnunarstjóri (ef annar en áðalhönnuður)			Kl.:		
Dags:			Nr.:	Bladstærð:	
15.01.18			035.17	A2	
EFFORT			Ólafur Tage Bjarnason		
.....TEIKNISTOFA.....			Byggingafræðingur BSc		
			HÁHÉÐI 2, 800 SELFOSS, kt. 150482-3489		
			Sími: 697 6946, Veffang: www.elfort.is		