

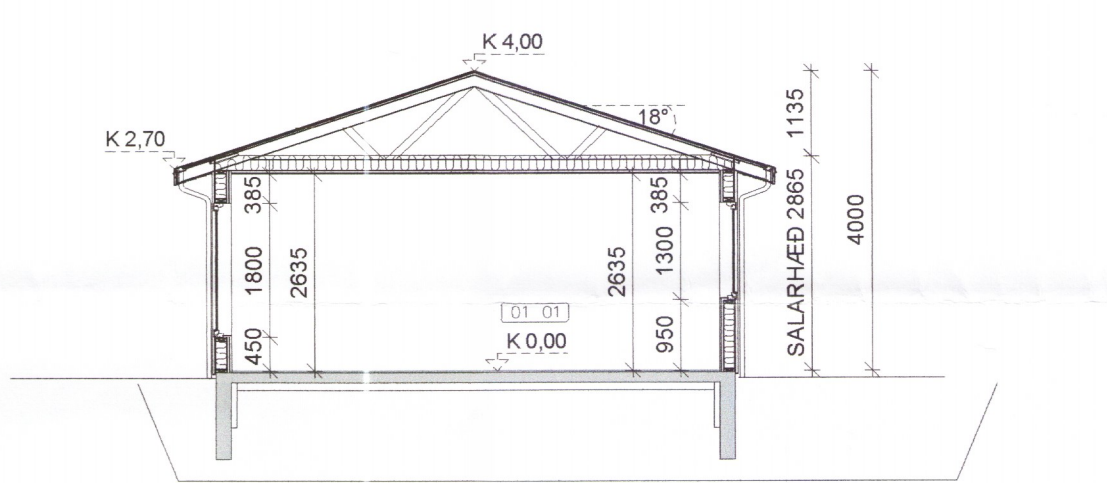
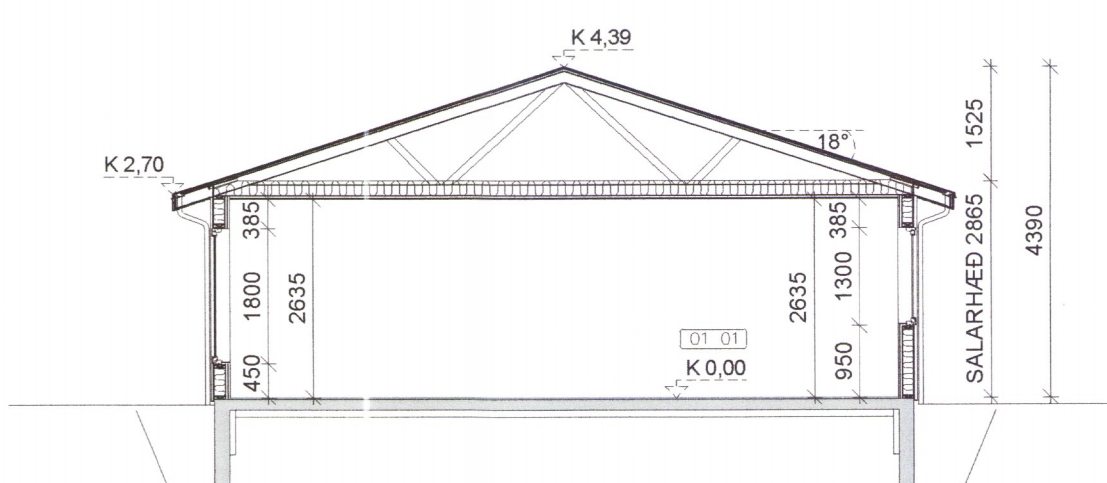
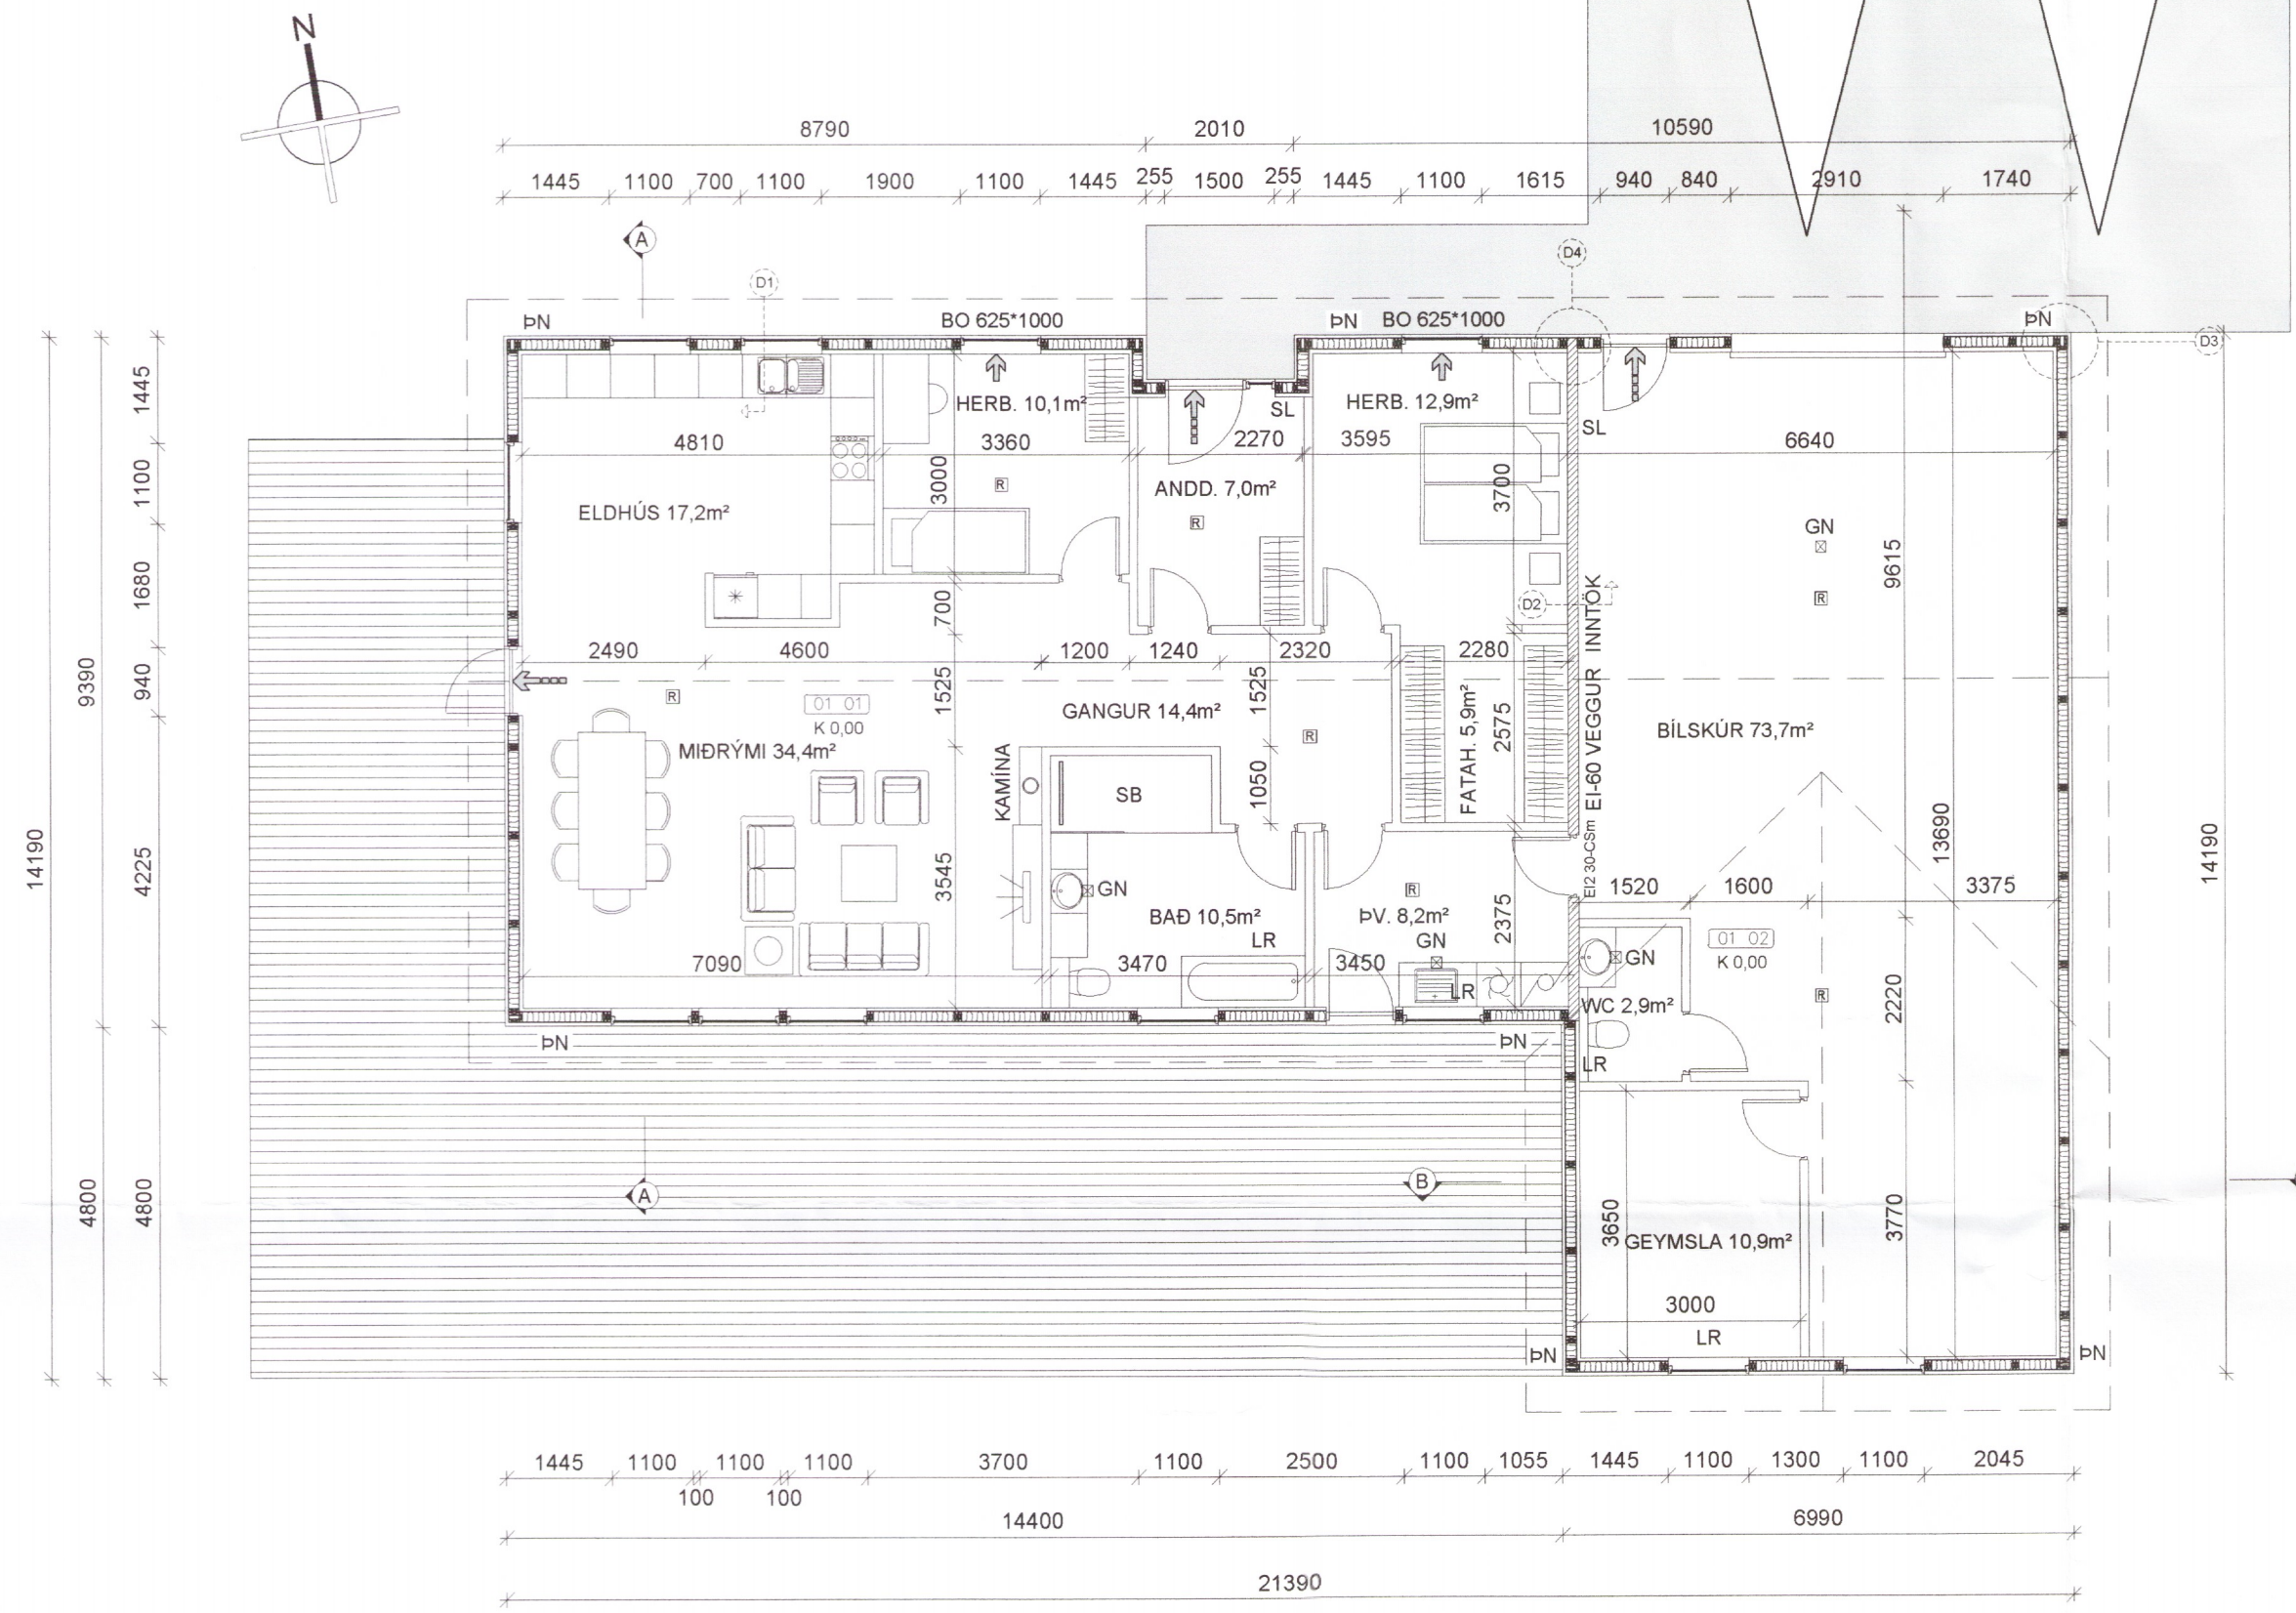


Umhverfis- og tæknisvið Uppsveita
Samþykkt
 31. jan. 2018
Þórunn Þórunn
 Byggingarfulltrúi

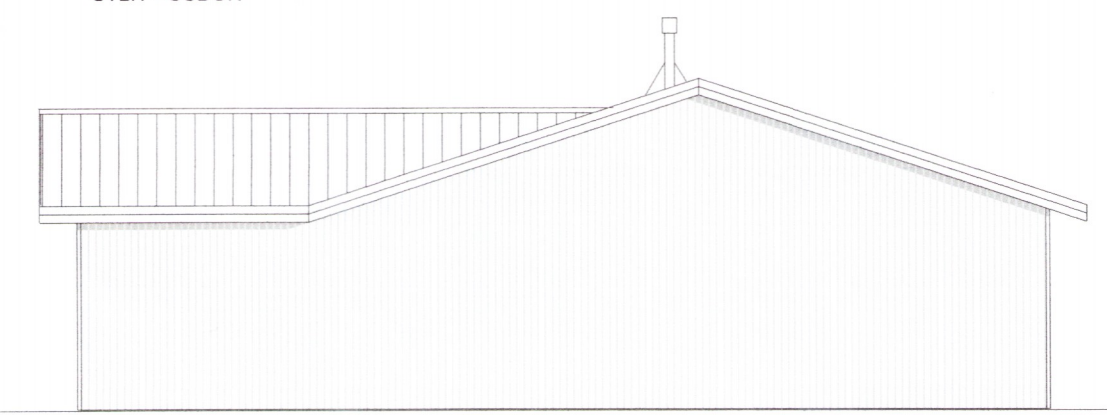

- SKÝRING TÁKNA:**
- GN GÓLFNÐURFALL
 - SL SLÖKKVITÆKI
 - ÞN ÞAKNÐURFALL
 - SB STEYPIBAD
 - LR LOFTRÆSING
 - K 0,00 KÓTI
 - ⇒ BJÖRGUNAROP
 - ⇨ FLÓTTALEID
 - 01 01 RÝMISNÚMER
 - △ SNID
 - Ⓜ REYKSKYNJARI

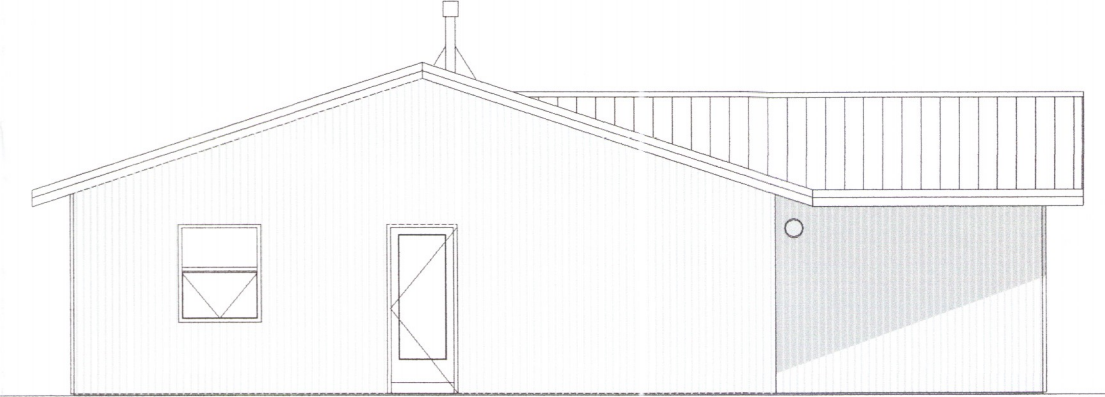

BR.	DAGS.	BREYTING
LANGSSTAÐIR, FLÓAHREPPI LANGSSTAÐIR GRUNNMYND EINBÝLISHÚS		
Hannað: ÓTB		Teiknað: ÓTB
Yfirfarid:		Mix: 1:100
Samþykkt: Ólafur Tage Bjarnason		
Hönnunarstjóri (ef annar en aðalhönnuður):		Kt.: 150482-3489
40 94		
Dag: 24.12.18		Nr: 043.17
Blaðstærð:		A2
EFFORTTEIKNISTOFA.....		Ólafur Tage Bjarnason Byggingarfræðingur BSc HÁHEIÐI 2, 800 SELFOSS, kt. 150482-3489 Sími: 697 6946, Vefang: www.elfort.is