


Umhverfis- og tæknisvið Uppsveita
 Yfirfarið
 06 MAR 2018
 P. Davíð Sig
 P. Davíð Sig Byggingarfulltrúi

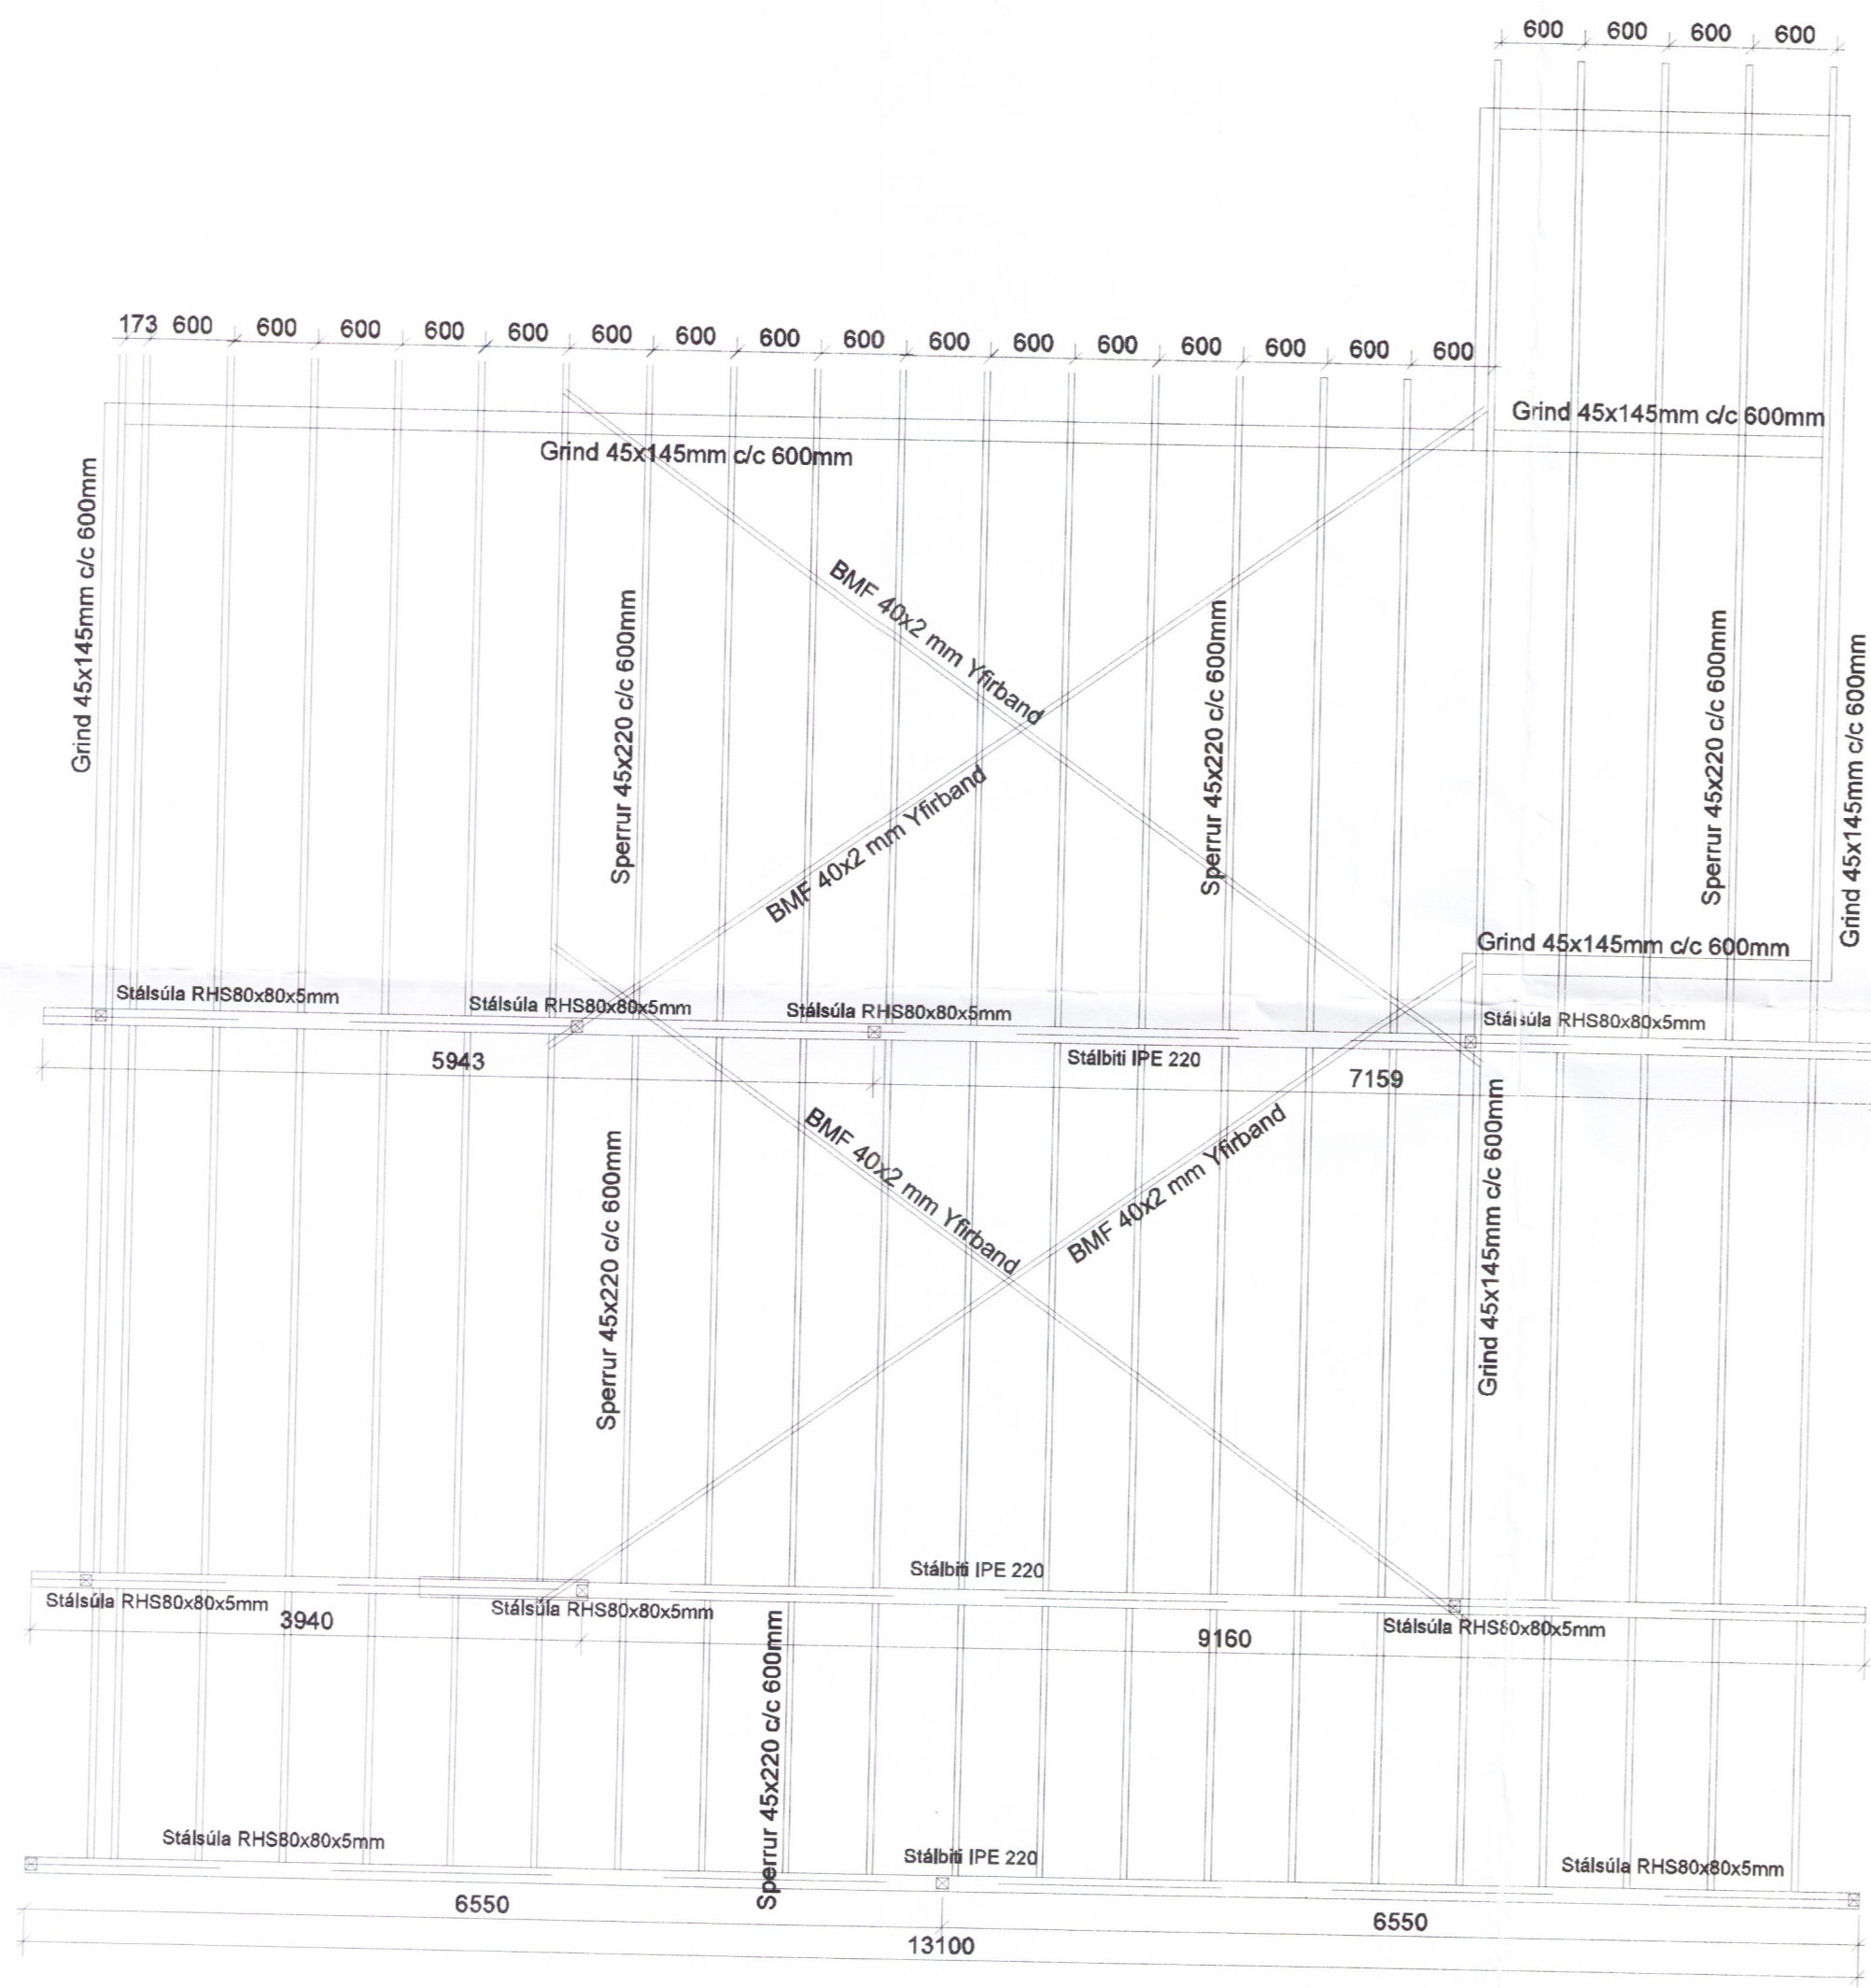

Samþykki arkitekts:

[Signature]

A2

Giljatunga 33 í landi Ásgarðs
 Sperrur og bitar þak

4102

TEIKNINÚMÉR	B-06	MÆLIKVARÐI	1:50	ÚTGÁFA	1
Hafsteinn Kr. Halldórsson Byggingatæknifræðingur FTFÍ kt: 120166-3449 hafsteinn.kh@gmail.com		NAFN		DAGSETNING	14.12.2017
		HANNAÐ	hak		
		TEIKNAD	hak		14.12.2017
		YFIRFARIÐ			
SAMB. NR.	<i>[Signature]</i>				