

ALMENNT.

UM ER AÐ RÆÐA FRÁVEITUKERFI FYRIR SUMARHÚS Í LANDI ÁSGARÐS, 2.ÁFANGI. GILJATUNGA

HÖNNUNARFORSENDUR.


BYGGINGAREGLUGERÐ NR 441/1998
FRÁRENNISLAGNIR ÍST 68
FITUSKILJUR ÍST EN 1825
OLJUSKILJUR ÍST EN 858
LEIÐBEININGAR UMHVERFISSTOFNUNAR UM ROTPRÆR OG SITURLAGNIR.
SKAMMSTAFANIR

- GN GÓLFNIÐURFALL ÁN GEGNUMRENNSLIS
- GNLHL GÓLFNIÐURFALL MEÐ GEGNUMRENNSLI FRÁ HANDLAUG
- GNLSV GÓLFNIÐURFALL MEÐ GEGNUMRENNSLI FRÁ SKOLVASK
- HL HANDLAUG
- SV SKOLVASKUR
- RV RÆSTIVASKUR
- EV ELDHÚSVASKUR
- SB STEYPIBÁÐ
- VS VATNSSALERNI
- BK BAÐKAR
- PS ÞVAGKÁL
- PN ÞAKNIÐURFALL
- PV ÞVOTTAVÉL
- SN SVALANIÐURFALL
- NF NIÐURFALL Í LÖÐ
- TM TENGIMÖGULEIKI
- HR HREINSISTÚTUR
- FR TENGIKÓTI Á REGNVATNSLÖGNUM
- FS TENGIKÓTI Á SKÓLPLÖGNUM
- RK RENNSLISKÓTI

TÁKN Á TEIKNINGUM.

- Frárennislögn
- Framrás hitakerfi
- Bakrás hitakerfi
- Heitt neysluvatn
- Kalt neysluvatn
- Stýrisstrengur

KÓTAR ERU Í METRUM EN ÖNNUR MÁL Í MILLIMETRUM.

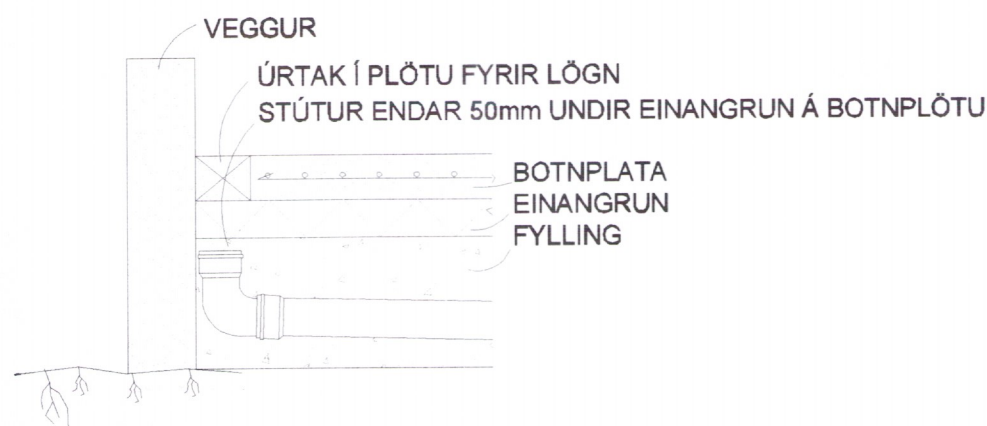

SKÓLPLAGNIR

SKÓLPLAGNIR UTAN SEM INNAN GRUNN SKULU VERA ÚR HÖRÐU POLYVINYLCLORID (PVC) ÁN MÝKI- OG FYLLIEFNA ÓMERKTAR LAGNIR INNAN VIÐ GRUNN ERU PVC DN100 MEÐ 20 PROMIL HALLA. ÞÉTTA SKAL SAMSKYTTI MEÐ ÞAR TIL GERÐUM ÞÉTTIHRING.

REGNVATNSLAGNIR.

REGNVATNSLAGNIR SKULU VERA ÚR HÖRÐU POLYVINYLCLORID (PVC) ÁN MÝKI - OG FYLLIEFNA EÐA SAMBÆRILEGT. T.D. POLYPROPYLENE (PP) MEÐ TVÖFÖLDU BYRÐI (DOUBLE WALL (DW)). ÞÉTTA SKAL SAMSKYTTI MEÐ ÞAR TIL GERÐUM ÞÉTTIHRING.


ÞAKNIÐURFÖLL.

LAGNIR FRÁ ÞAK - OG SVALANIÐURFÖLLUM SKULU VERA HEILSOÐIN POLYETHYLENE (PE) EÐA SAMBÆRILEGT. LAGNIR SEM LIGGJA INNAN DYRA SKULU VERA EINANGRUÐ MEÐ STEINULL EÐA SAMBÆRILEGRI EINANGRUN.


FRÁGANGUR Á LÖGNUM.

ALLAR FRÁVEITULAGNIRNAR SKULU LIGGJA Í ÞEIRRI BURÐARFYLLINGU SEM KOMIÐ HEFUR VERIÐ FYRIR Á LÖÐ. UNDIR OG UMHVERFIS LAGNIR SKAL MINNST VERA 150mm SANDLAG. ALLIR STÚTAR INNAN VIÐ GRUNN SKAL LOKAÐ MEÐ ÞAR TIL GERÐU LOKI. STÚTAR SKULU ENDA A.M.K 50mm UNDIR NEÐRI BRÚN Á BOTNPLÖTU - EINANGRUNAR.


DÆMIGERT SNIÐ Á FRÁGANGI GRUNNLAGNA.

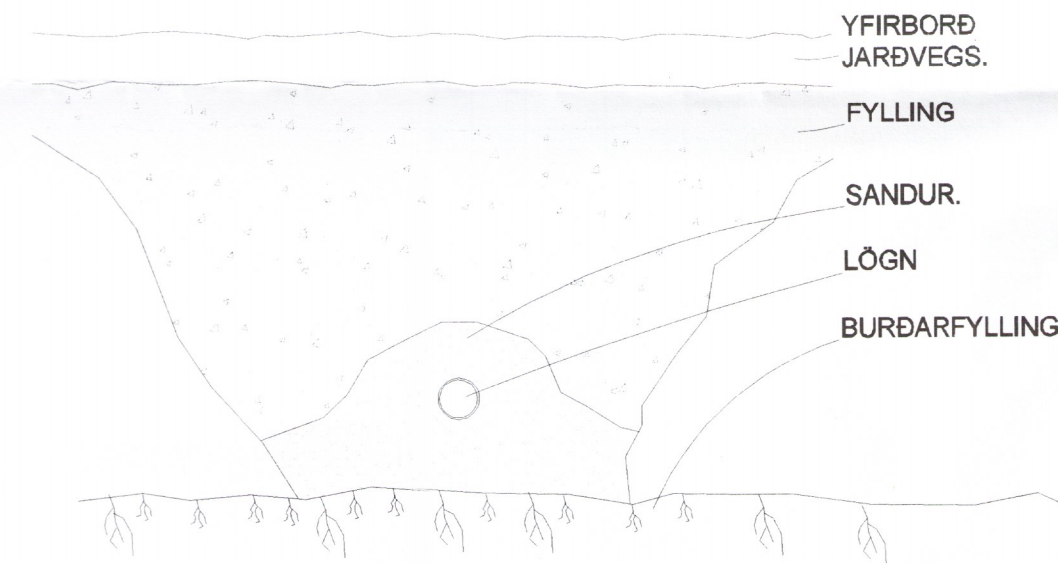


DÆMIGERT SNIÐ Á FRÁGANGI LAGNA I GEGNUM SÖKKULVEGGI.

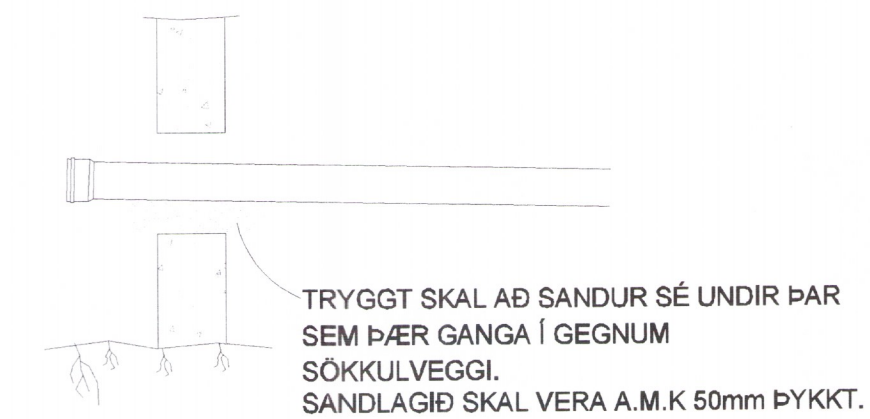

FRÁGANGUR Á STÚTUM

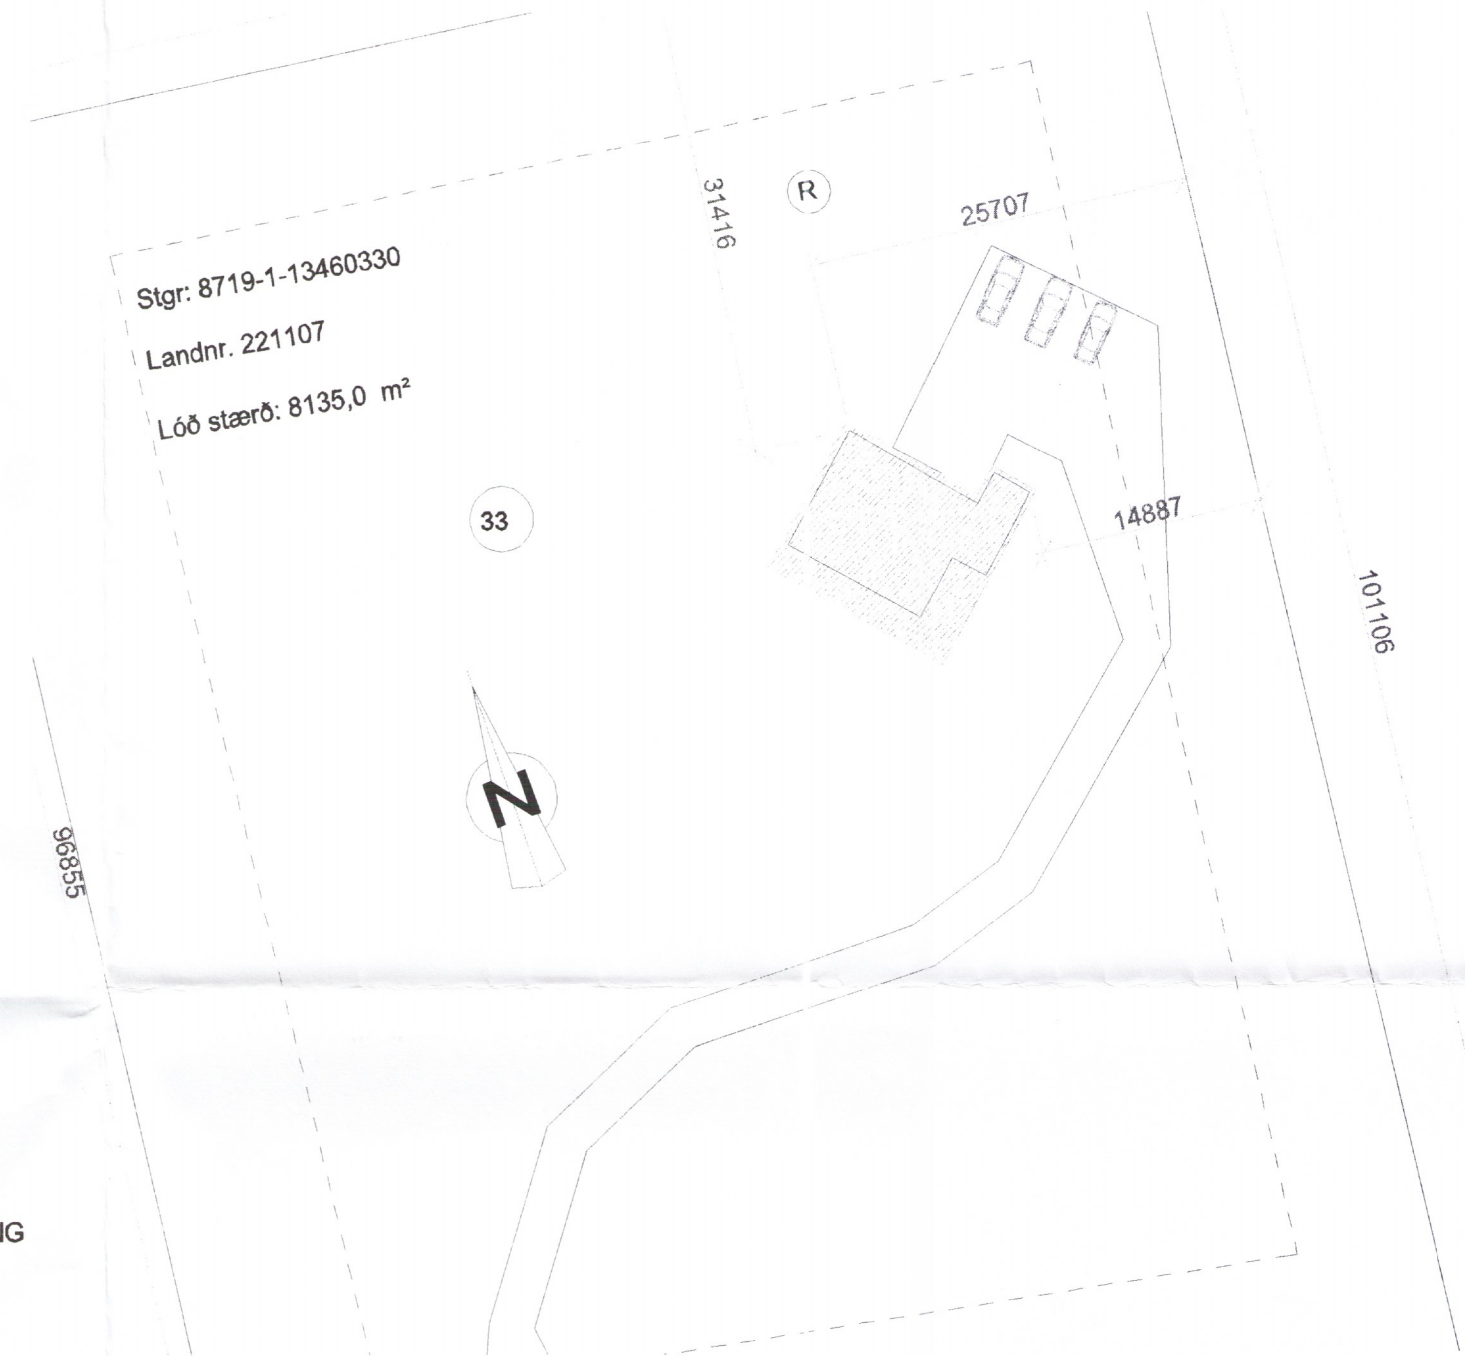

DÆMIGERÐUR FRÁGANGUR Á ÞERRILÖGNUM

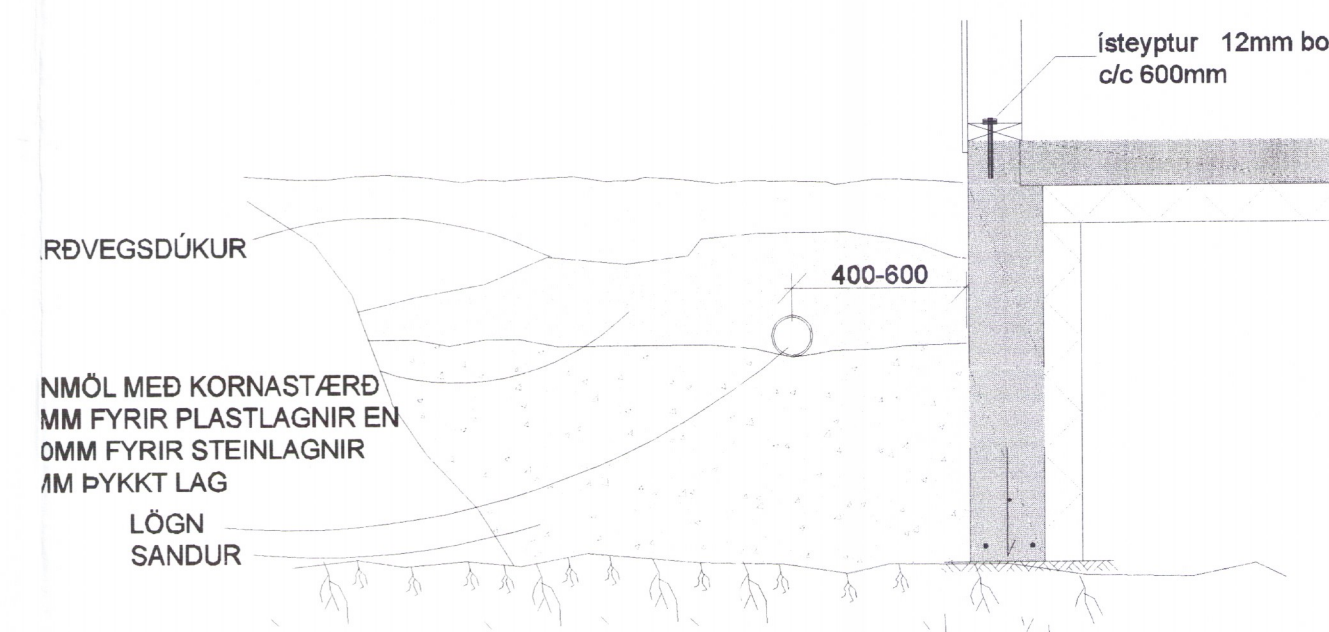

Samþykki arkitekts:

[Signature]

4/03 A2

Giljatunga 33 í landi Ásgarðs
almennar skýringar, grunnlag्नir
afstöðumynd

TEIKNINÚMÉR	L-02	MÆLIKVARDI	1:50	ÚTGÁFA	1
Hafsteinn Kr. Halldórsson Byggingatæknifræðingur FTTFÍ kt: 120166-3449 hafsteinn.kh@gmail.com	HANNAD	hák	14.12.2017	NAFN	DAGSETNING
	TEIKNAD	hák	14.12.2017	YFRIFARIÐ	

SAMB. NR. *[Signature]*