


R

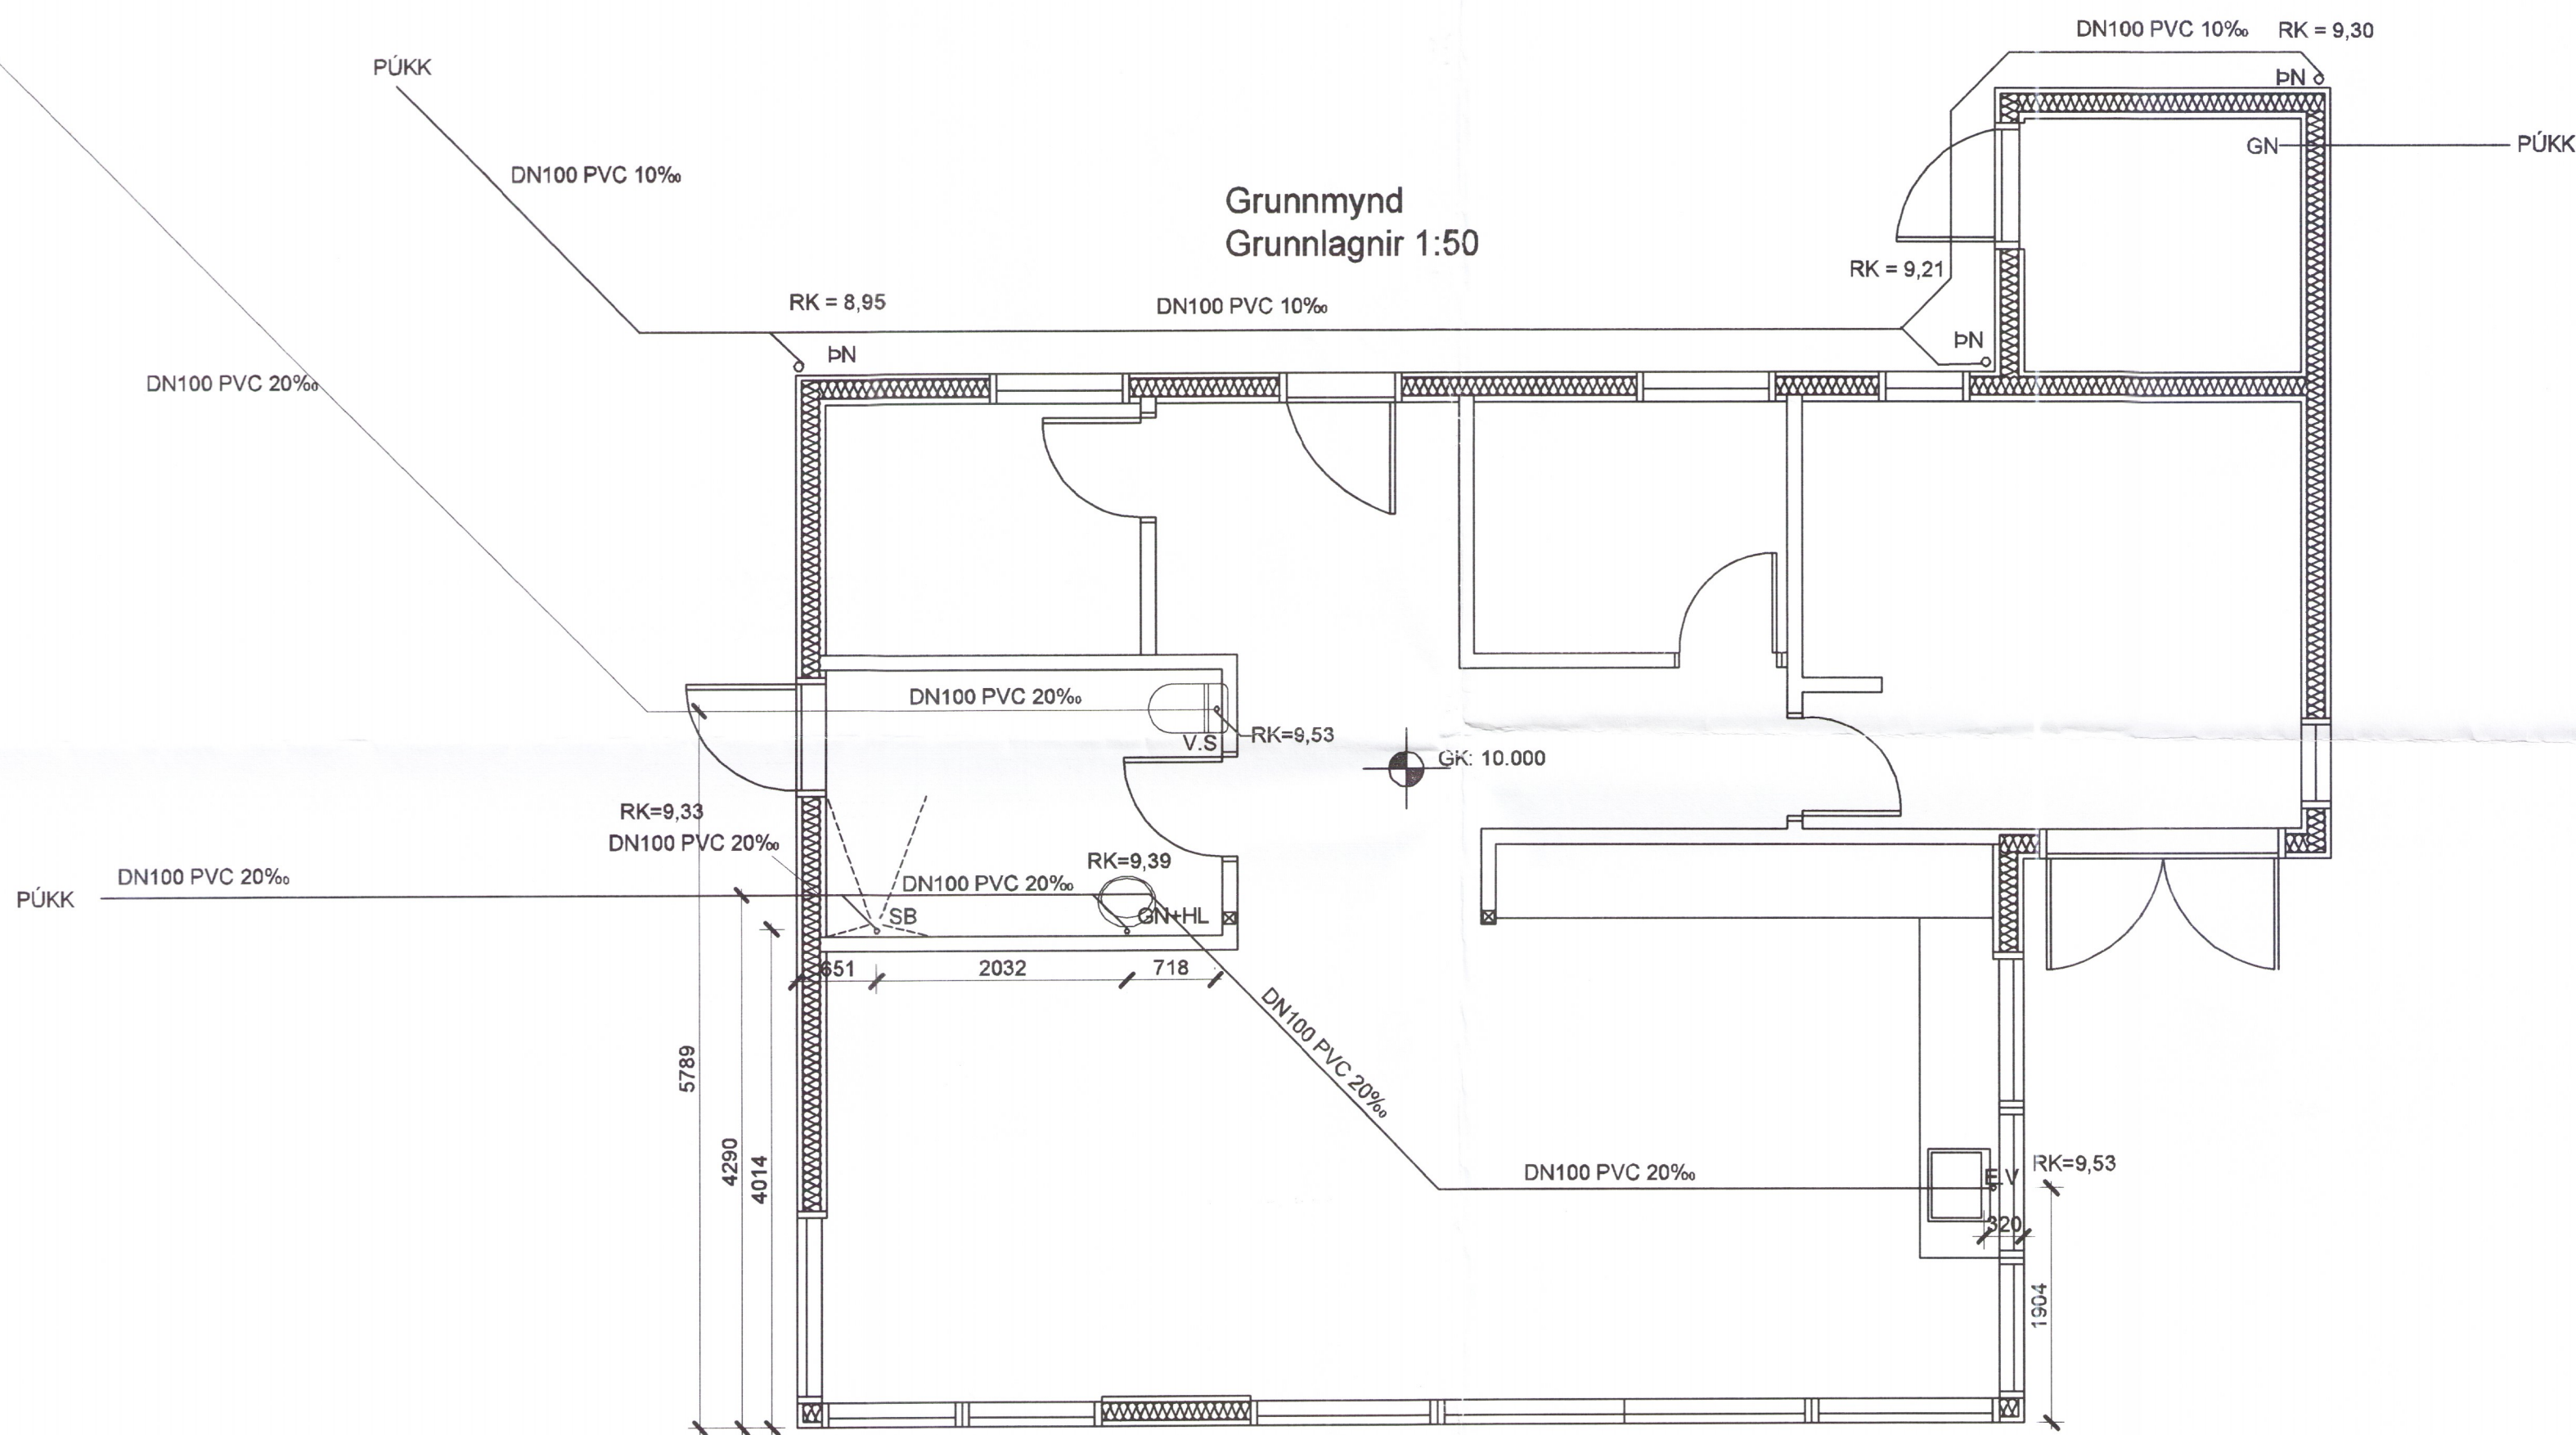

Samþykki arkitekts:

<i>[Signature]</i>	

A2

Giljatunga 33 í landi Ásgarðs  
Grunnlaginir

4104

TEKNI-NÚMÉR	L-03	MÆLIKVARÐI	1:50	ÚTGÁFA	1
Hafsteinn Kr. Halldórsson Byggingatæknifræðingur FTFÍ kt: 120166-3449 hafsteinn.kh@gmail.com		NAFN		DAGSETNING	
		HANNAÐ	hak	14.12.2017	
		TEIKNAD	hak	14.12.2017	
		YFIRFARIÐ			

*[Signature]*