
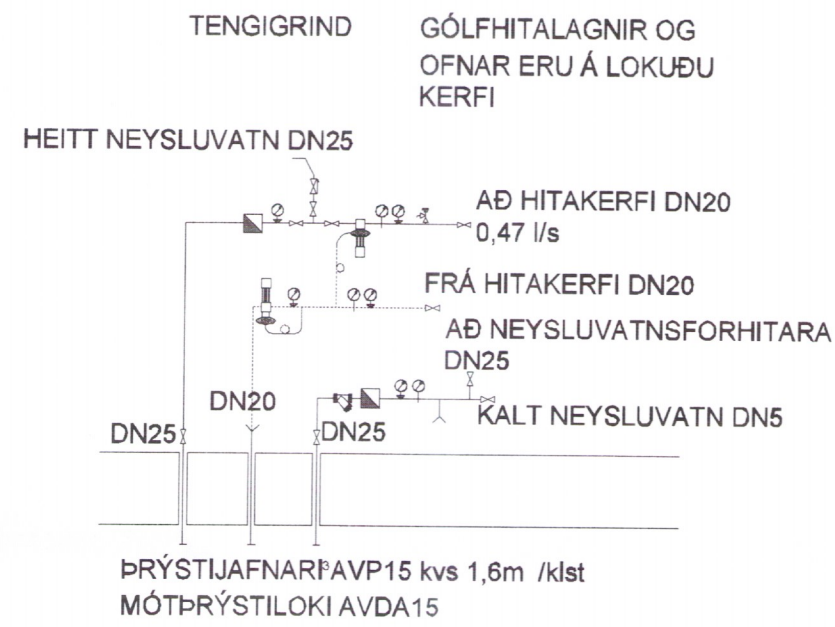



DÆMIGERÐ KERFISMYND FYRIR NEYSLUVATNSKERFI  
MEÐ AVTQ LOKA

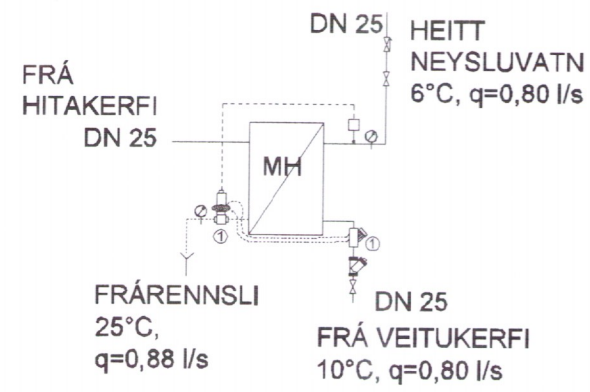

TEIKNITÁKN OG MERKINGAR.

- HITAMÆLIR
- PRÝSTIMÆLIR
- STOPPLOKI
- EINSTREYMISLOKI
- ÖRYGGISLOKI
- SÍA
- RENNSLISMÆLIR
- HRINGRÁSADÆLA
- STILLILOKI
- TÆMING/SLÖNGUKRANI
- MÓTPRÝSTILOKI
- PRÝSTIJAFNARI
- HITANEMI
- AVTQ
- LOKI

Grunnmynd hiti og neysluvatn 1:50

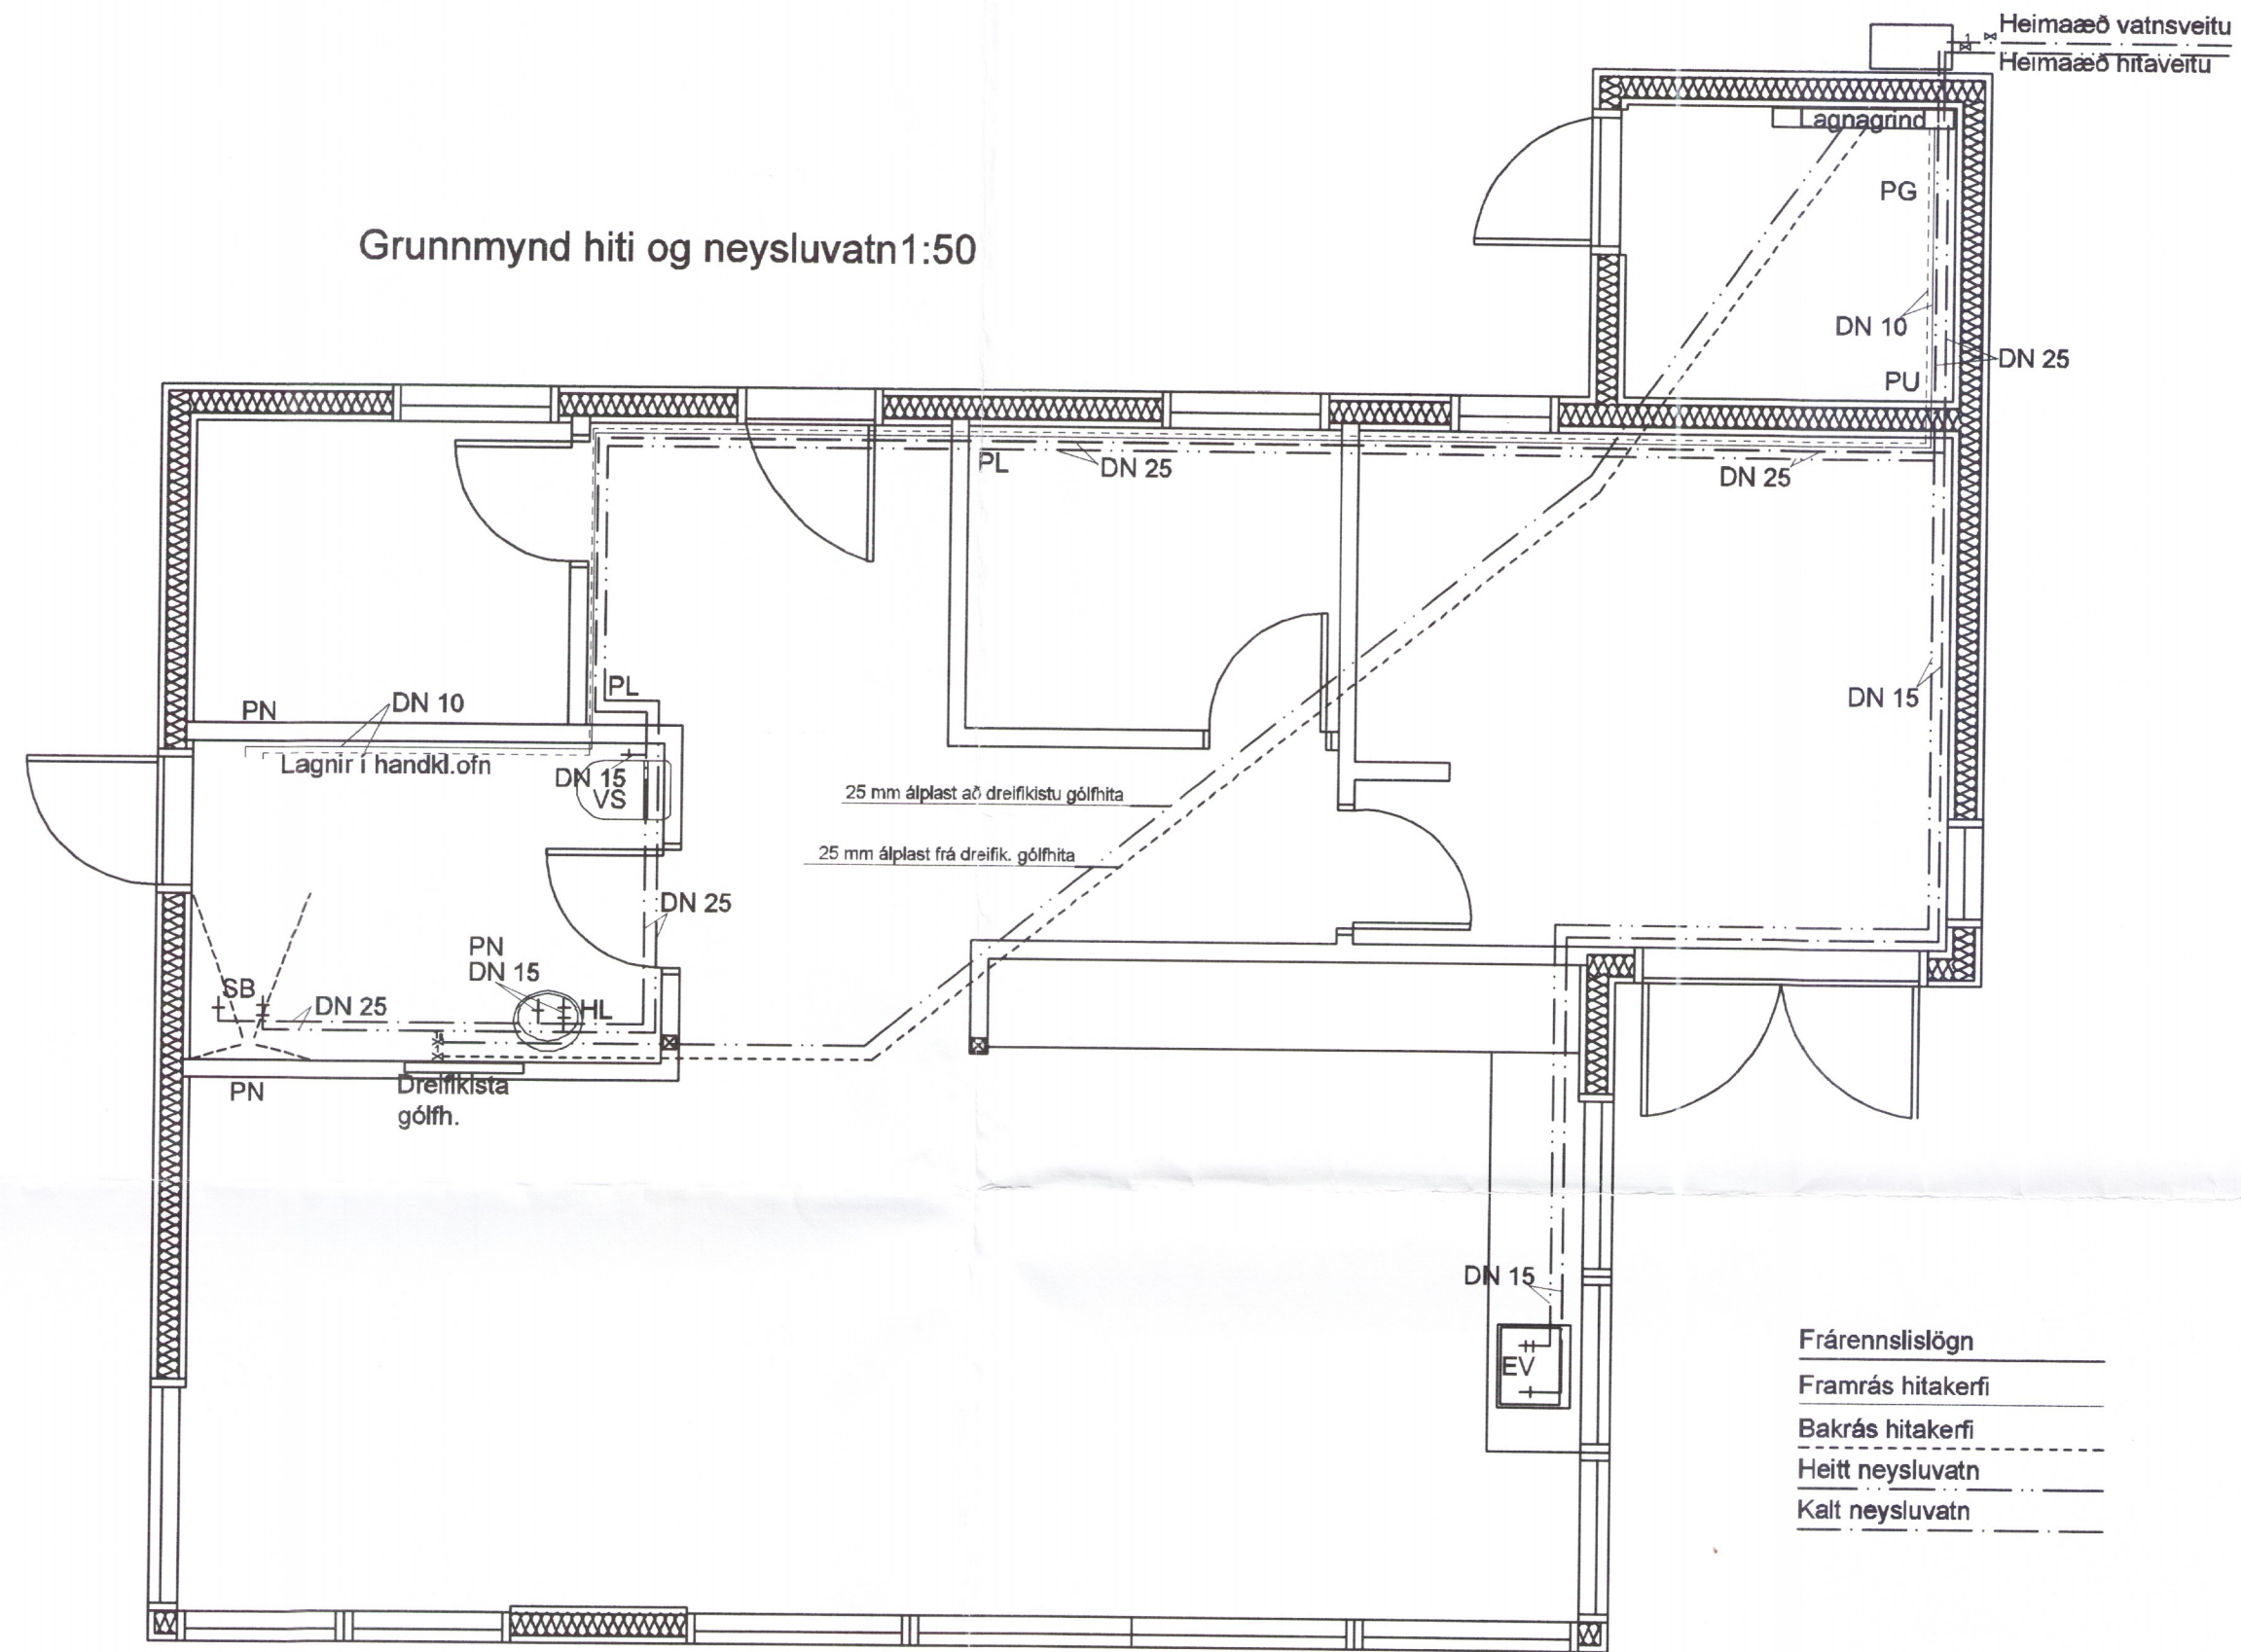

- Frárennislögn
- Framrás hitakerfi
- Bakrás hitakerfi
- Heitt neysluvatn
- Kalt neysluvatn

SKAMMSTAFANIR

- GN GÓLFNIDURFALL ÁN GEGNUMRENNSLIS
- GN+HL GÓLFNIDURFALL MEÐ GEGNUMRENNSLI FRÁ HANDLAUG
- GN+SV GÓLFNIDURFALL MEÐ GEGNUMRENNSLI FRÁ SKOLVASK
- HL HANDLAUG
- SV SKOLVASKUR
- RV RÆSTIVASKUR
- EV ELDHÚSVASKUR
- SB STEYPIBÁÐ
- VS VATNSSALERNI
- BK BÆÐKAR
- ÞS ÞVAGKÁL
- ÞN ÞAKNIDURFALL
- ÞV ÞVOTTAVÉL
- SN SVALANIDURFALL
- NF NIDURFALL Í LÖÐ
- TM TENGIMÓGULEIKI
- HR HREINSISTÚTUR
- FR TENGIKÓTI Á REGNVATNSLÖGNUM
- FS TENGIKÓTI Á SKÓLPLÖGNUM
- RK RENNSLISKÓTI
- PN PÍPA NIÐUR
- PU PÍPA UPP
- PL PÍPA VIÐ LOFT
- PG PÍPA VIÐ GÓLF

Umhverfis- og tæknisvið Uppsveita  
Yfirfarið  
06 MAR 2018  
Dauðs  
Byggingarfulltrúi

Samþykki arkitekts:	

4105

A2

Giljatunga 33 í landi Ásgarðs  
Hita og þrifakerfi, grunnmynd

TEIKNINÚMÉR	L-04	MÆLIKVAREI	1:50	ÚTGÁFA	1
Hafsteinn Kr. Halldórsson Byggingatæknifræðingur FTFÍ kt:120166-3449 hafsteinn.kh@gmail.com		HANNAÐ	hak	14.12.2017	
		TEIKNAD	hak	14.12.2017	
		YFIRFARIÐ			