



Grunnmynd 1:50


Umhverfis- og tæknisvið Uppsveita
 Yfirfarið
 06 MAR 2018
 David Sís
 P.h. Byggingarfulltrúi

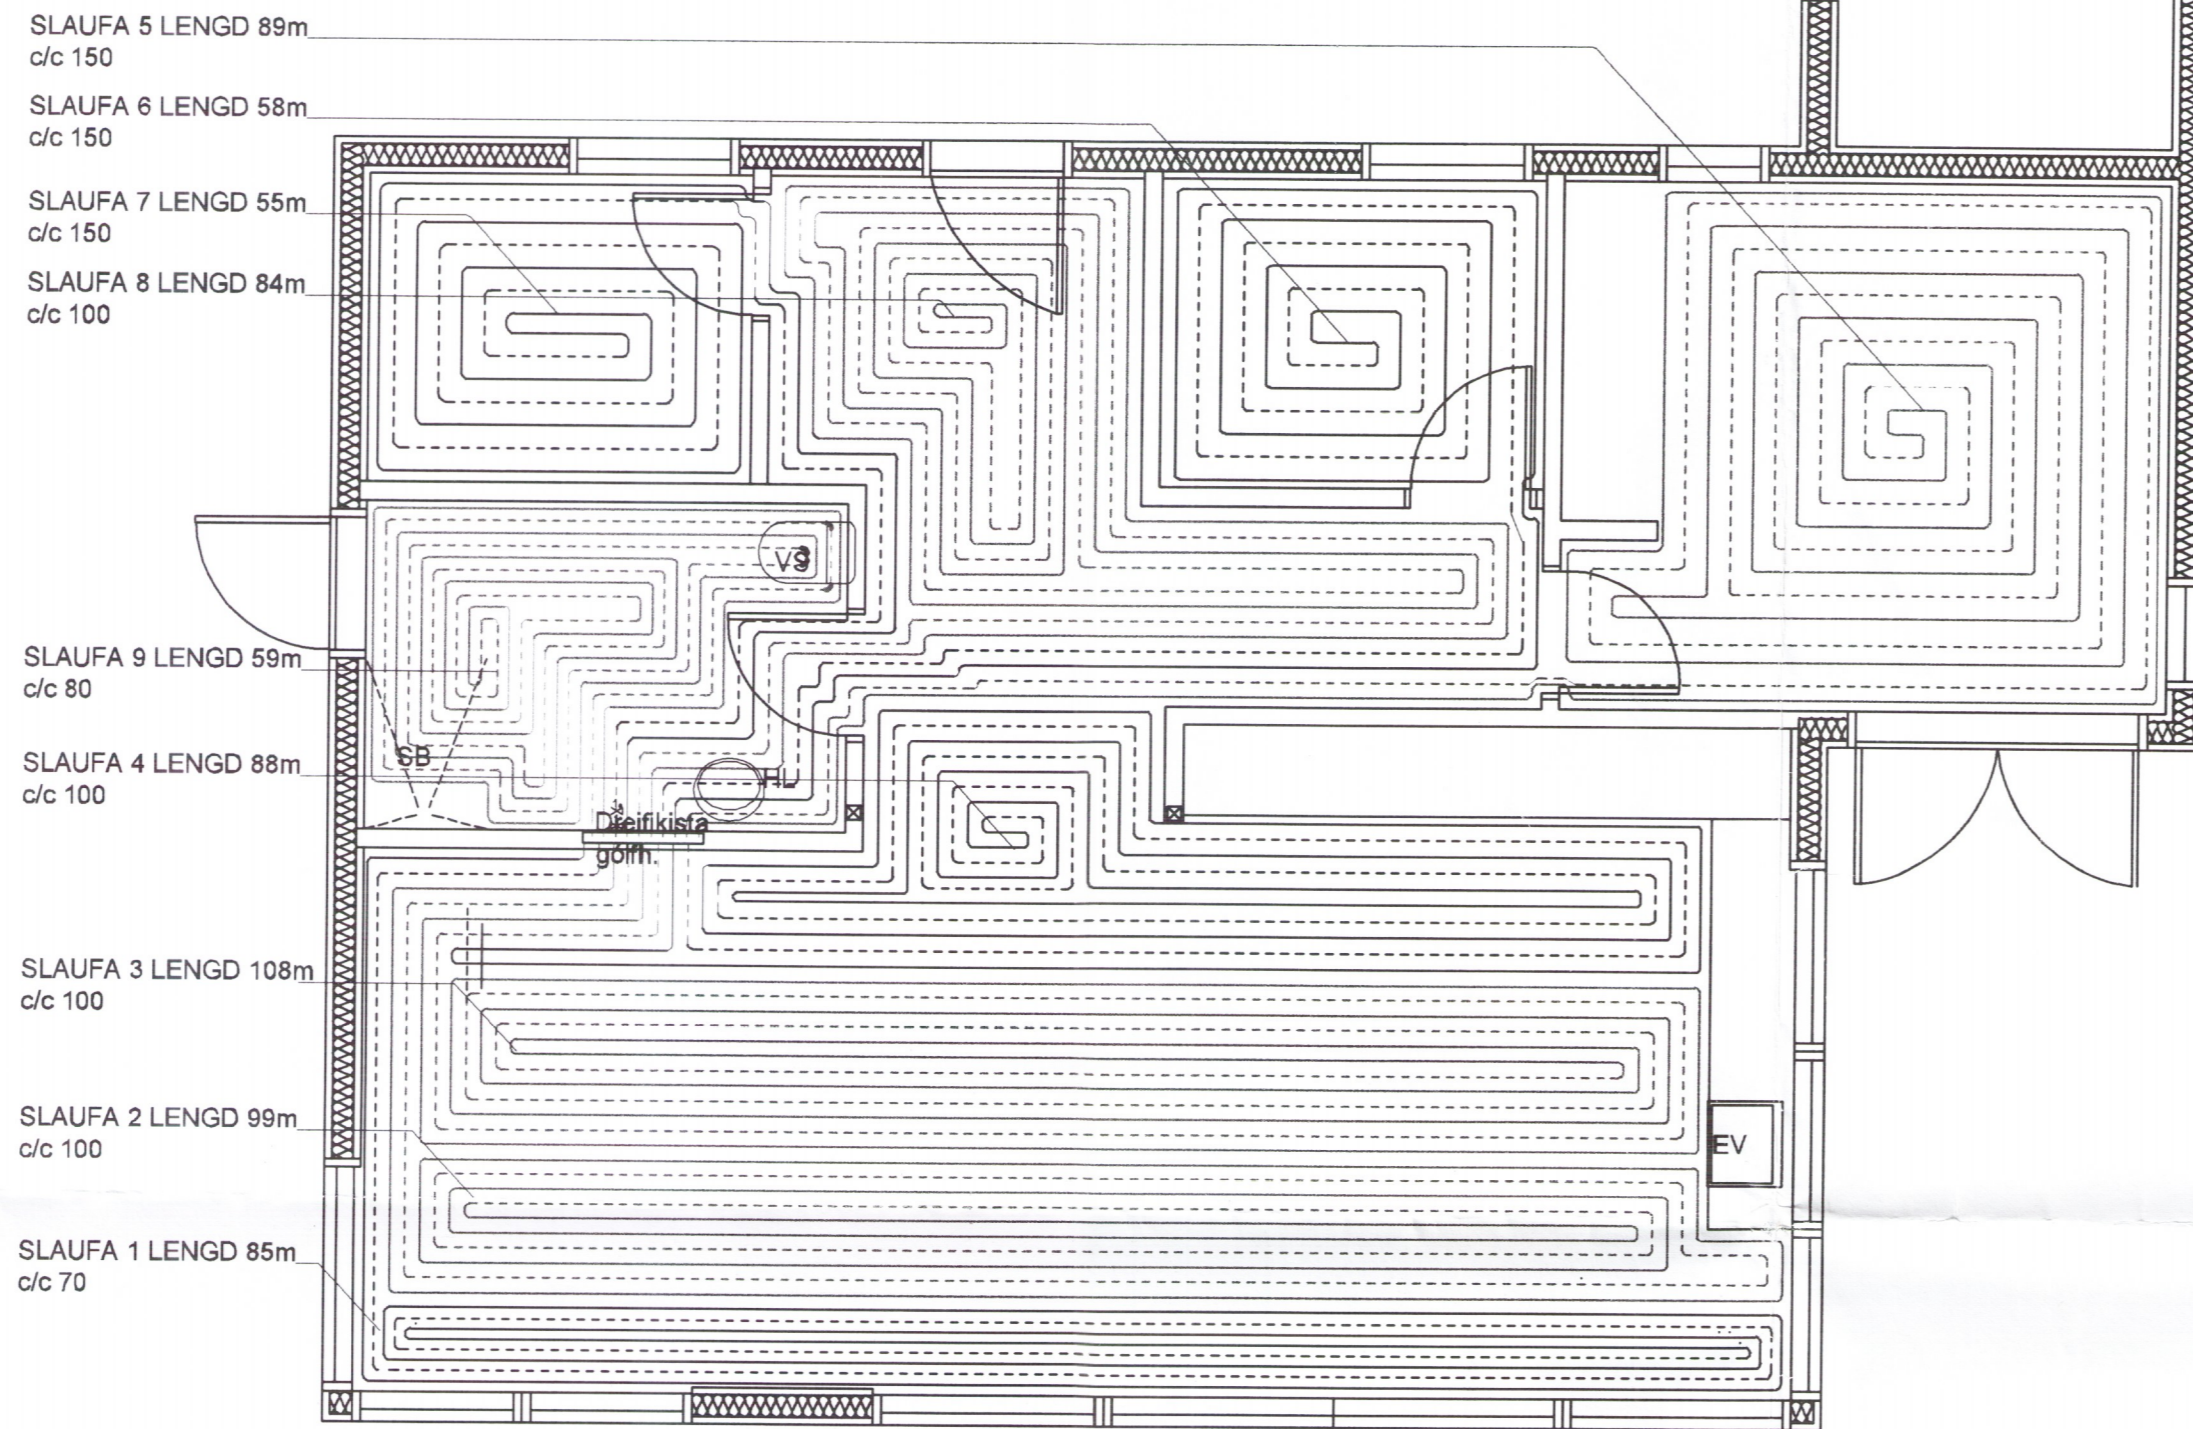

GÓLFHITAKISTA
 GÓLFHITALAGNIR OG OFN
 ERU Á LOKUÐU KERFI.

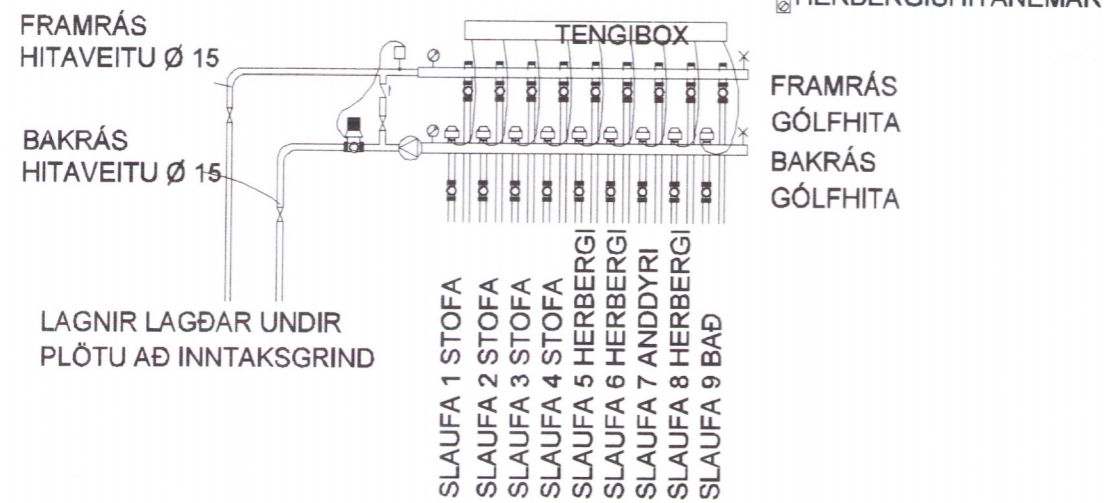

DÆMIGERT SNIÐ Í GÓLFHITA Í BOTNPLÖTU.
 BIL Á MILLI LAGNA 70-150MM

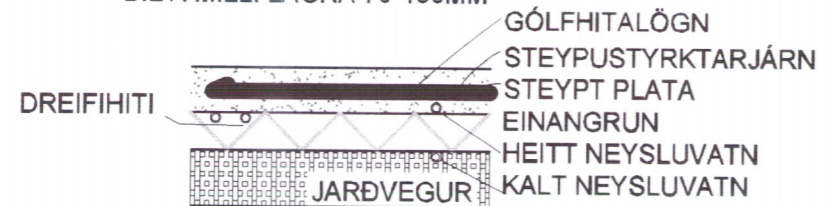

Hvert rými:			
Slaufa	1	85 m	0,765 kW
Slaufa	2	99 m	0,891 kW
Slaufa	3	108 m	0,972 kW
Slaufa	4	88 m	0,792 kW
Slaufa	5	89 m	0,801 kW
Slaufa	6	58 m	0,522 kW
Slaufa	7	55 m	0,495 kW
Slaufa	8	84 m	0,756 kW
Slaufa	9	59 m	0,531 kW
Samtals:		350 m	6,525 kW

Samþykki arkitekts:

<i>[Signature]</i>	

4/106 A2

Giljatunga 33 í landi Ásgarðs
 Hita og þrifakerfi, grunnmynd
 sérmyndir

TEIKNUMÉR	L-05	MÆLIKVÆÐI	1:50	ÚTGÁFA	1
Hafsteinn Kr. Halldórsson Byggingatæknifræðingur FTFÍ kt:120166-3449 hafsteinn.kh@gmail.com		NAFN	DAGSETNING		
		HANNAÐ	hak	14.12.2017	
		TEIKNAD	hak	14.12.2017	
		YFIRFARIÐ			