


Umhverfis- og tæknisviðuppsveita  
**Sampykkt**  
 31. jan. 2018  
*Þórir Guð.*  
 Byggingarfulltrúi

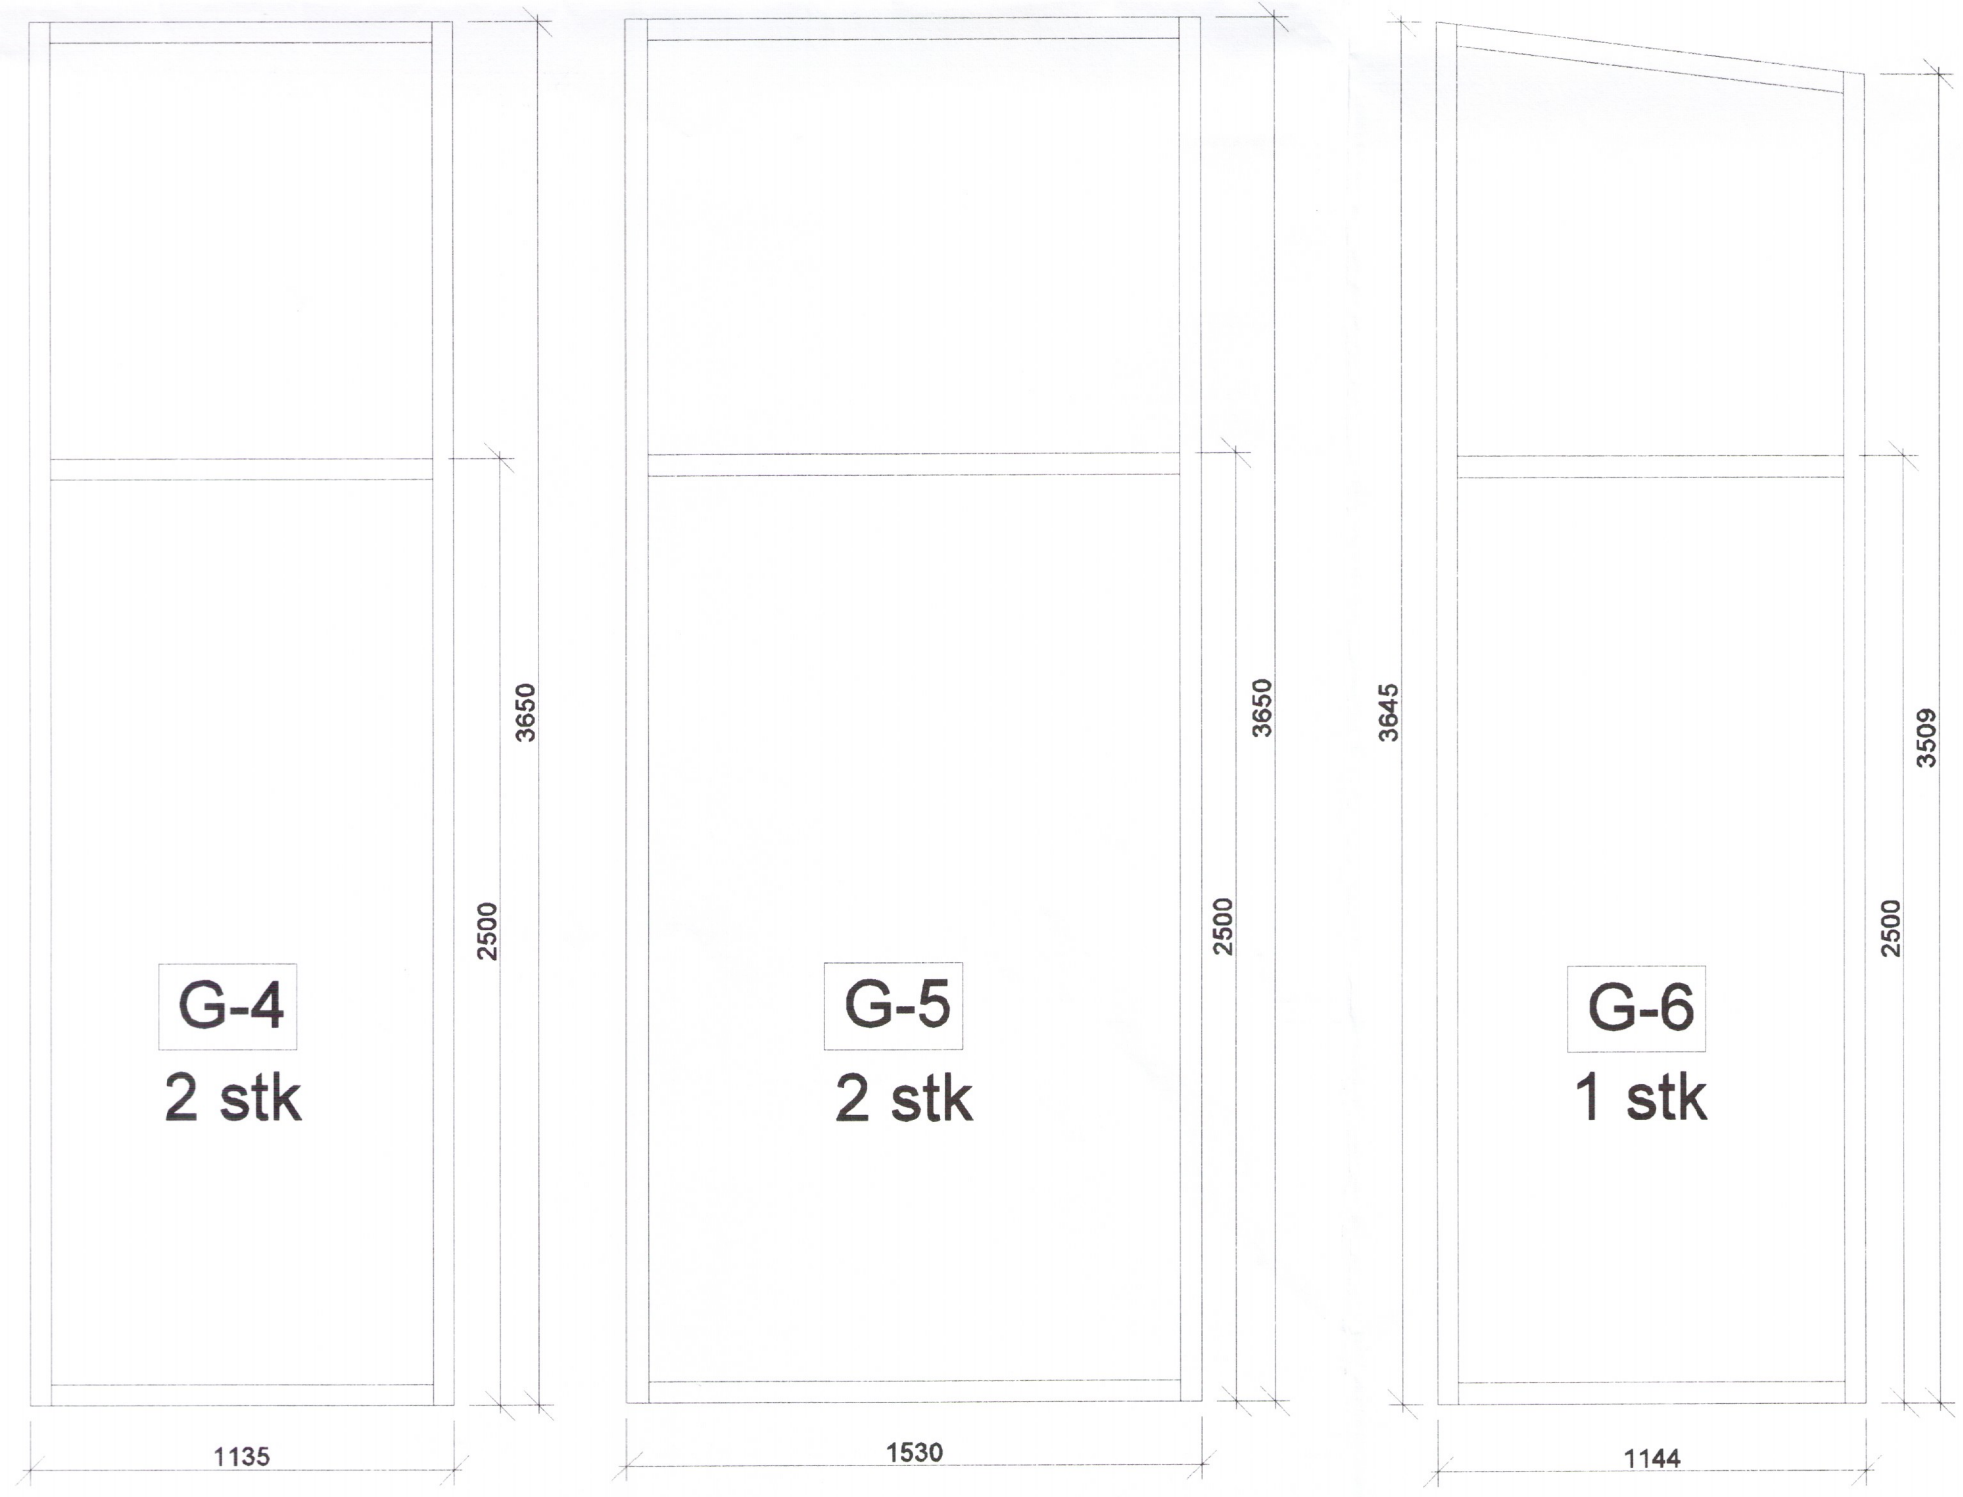

A2

BREYTINGAR		
NR.	DAGS.	BREYTING

K.J. HÖNNUN EHF 091162-3509  
 TEL: 554-3232  
 TEL: 899-3234  
 E-MAIL: kjhonnun@visir.is

HÖNNUN - SKIPULAG - RÁÐGJÖF  
 KJARTAN RAFNSSON FÍLÍ/DSA 270365-3539  
 JÓN M. HALLDÓRSSON BYGGINGAFR. 091162-3509

SAMPYKKT  
*Jón M. Halldórsson*  
 VERK  
 Giljätunga 33  
 Sérteikning 4116

TEIKNING  
 Fristundahús  
 Gluggar og hurðir

KVARÐI  
 1:100  
 1:100

DAGS. 9.12.2017  
 TEIKNING NR.  
 TEIKNAD AF GH/HKH  
 A-07