




1 Framhlið VT  
 1 : 50

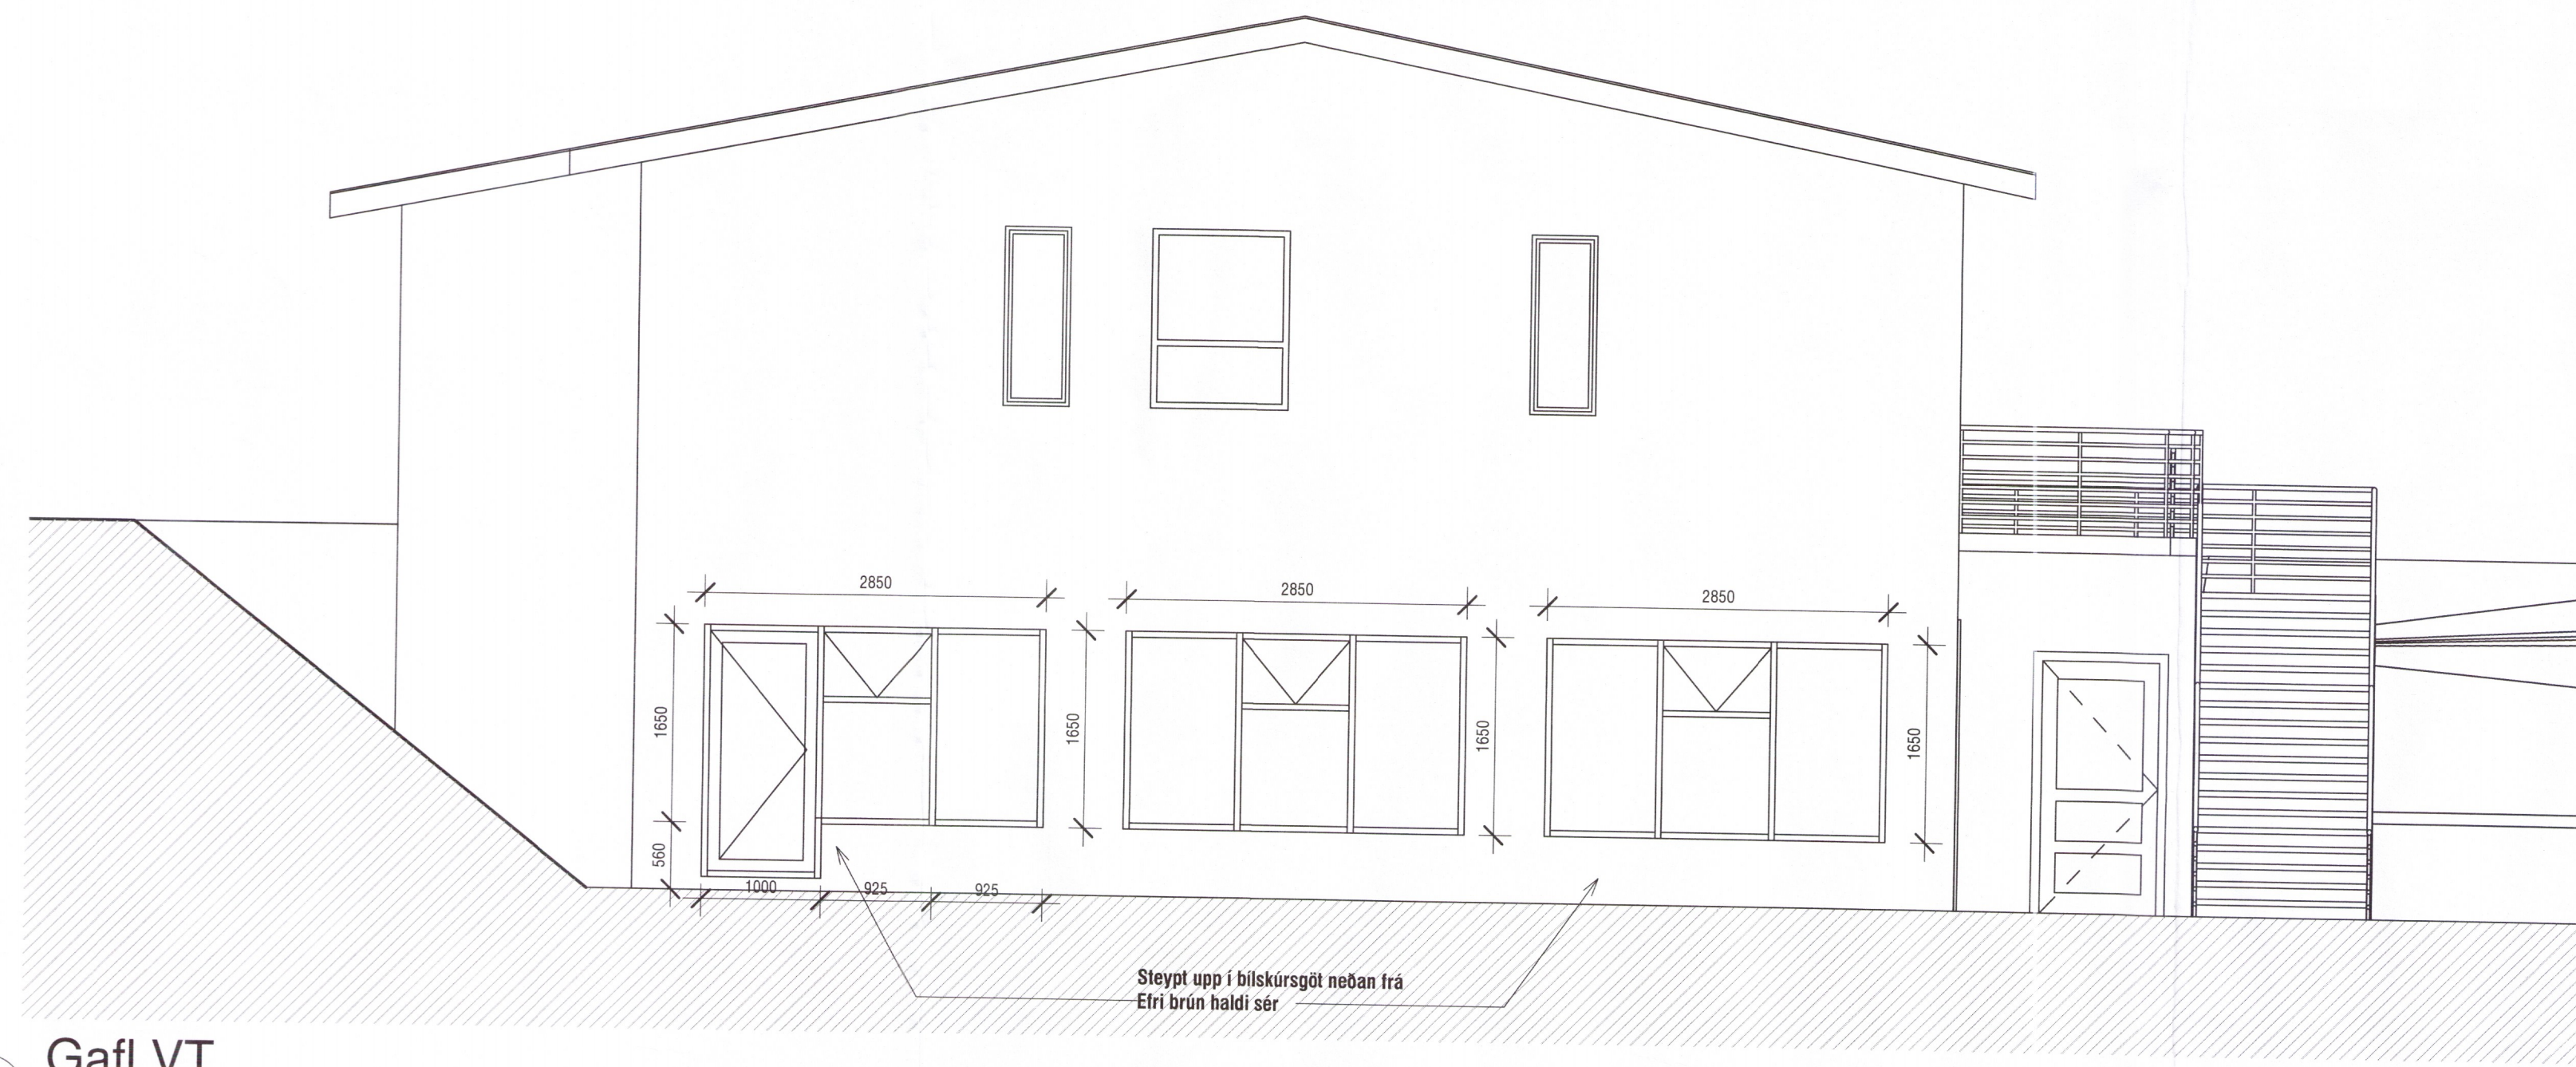

2 Gafli VT  
 1 : 50

KISTUHOLT 3, 801 SELFOSS  
 Tómsundarými

Landnúmer: Staðgreinir:

Útlit

Kvarði 1:50 Dagsetning: 16.1.2018  
 Hannað Yfirandi BK  
 Teiknað BK

17-16 Verknúmer 4120 B202  
 Teikning númer

BK hönnun ehf.  
 Rauðalæk 2, 105 Reykjavík  
 Sími: 865-9277  
 601215-0350  
 birkir@bkhonnun.is

**bk hönnun**  
 TEIKNISTOFA

Birkir Kúld bfr - 0108843499

1:100 0 1 2 3 4 5 m

Samþykkt: *Birkir Kúld*