
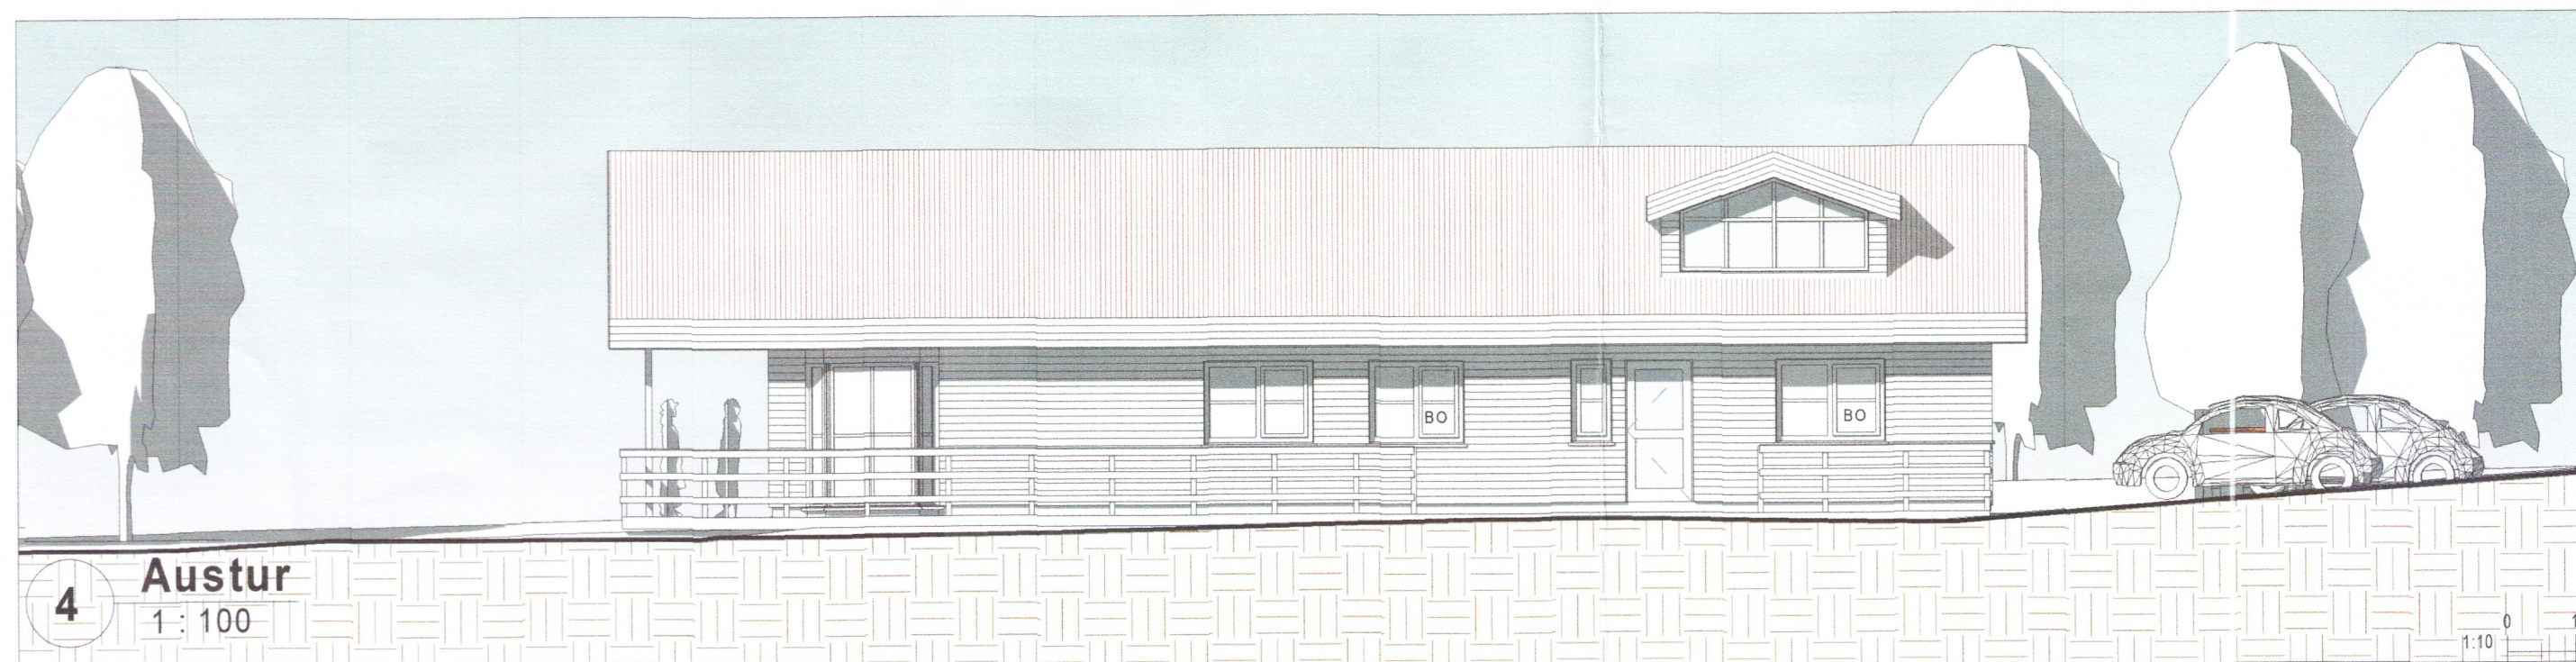
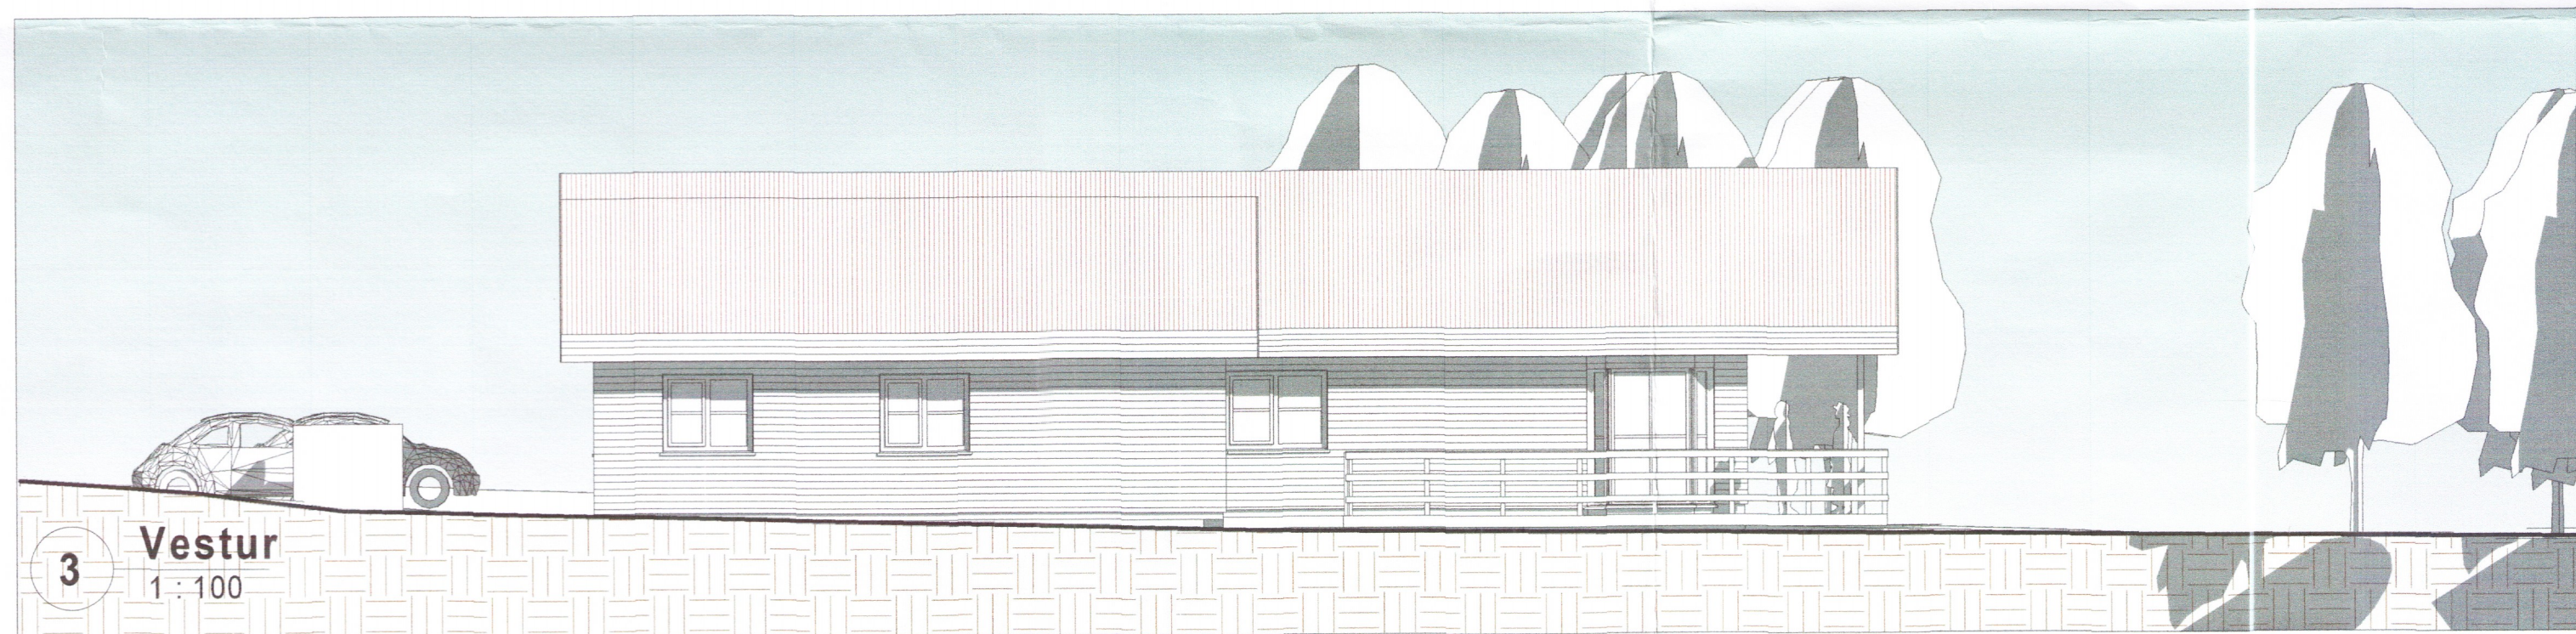
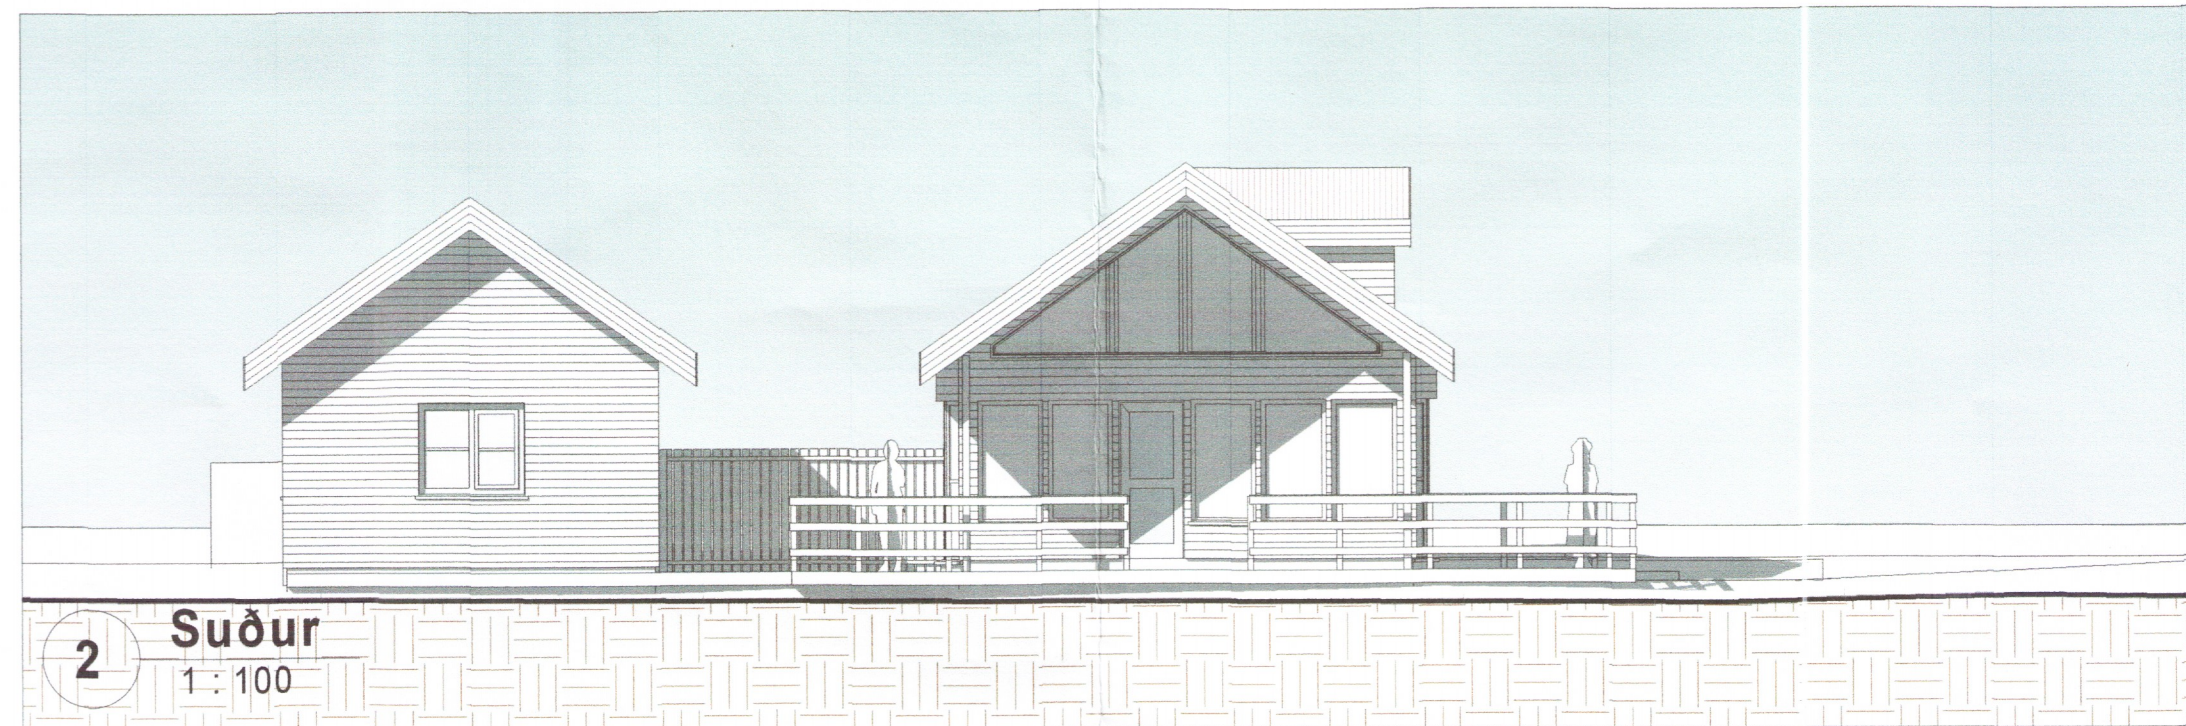


Umhverfis- og tæknisvið Uppsveita
Samþykkt
 - 3. jan. 2018
Samuel Smári Hreggviðsson
 Byggingarfulltrúi

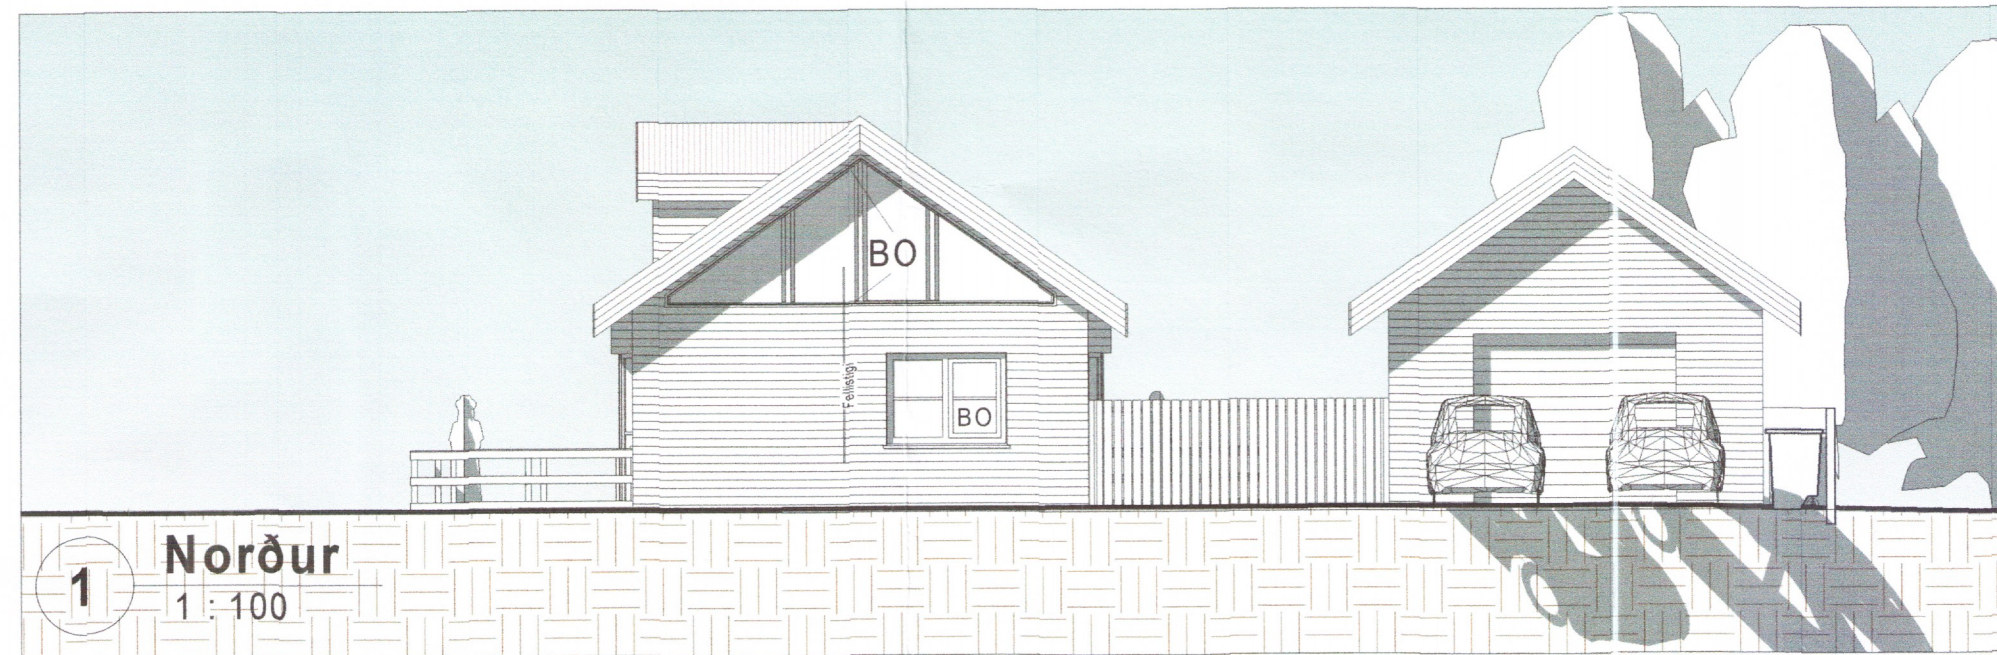

| Útg. | Dags. | Skýring | Br.af. |
|---|-------------|---|-------------------|
| Verkefni: BORGARBRAUT 1, | | | |
| Sveitarfélag: Grímsnes- og Grafningshreppi | | | |
| Verkegund: Íbúðarhús, aðalteikningar | | | |
| Landnúmer: | 204757 | Staðgreinir: | 8719-01 1630-0010 |
| 1 | | | |
| Útlit | | | |
| Hannað af: | ssh | Matshluti | 01 |
| Teiknað af: | ssh | Mælikvarði | 1 : 100 |
| Yfirfarið af: | ssh | Dagsetning: | 01.11.2017 |
| Samþykkt <i>14/2/18 Sam Hreggviðsson</i> | | Ábyrgðarmaður og réttthafi: Samúel Smári Hreggviðsson, kt.: 200752-4659 | |
| | | HÚSEY ehf. 4123 | |
| Stóru-Sandvík 4, 801 Selfoss Sími: 482-1738 / 898-9199 Kt.: 590385-0699 Netfang: husey@internet.is | | | |
| 17-776 | - 1 - 1 - A | 03 | Útgáfa |
| Verknúmer | Svæði | Áfangi | Ábyrgð |
| <small>HÖNNUÐUR ÁSKILUR SÉR ALLAN RÉTT A TÆKKNINGUM - FJÓLFÖLDUN ER HÁÐ SKRIFLEGU SAMÞYKKT</small> | | | |

Bláaustærð: A2

Úpplentun: 11/15/11