
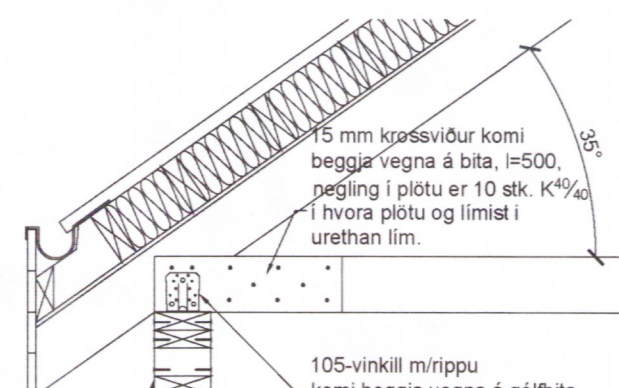
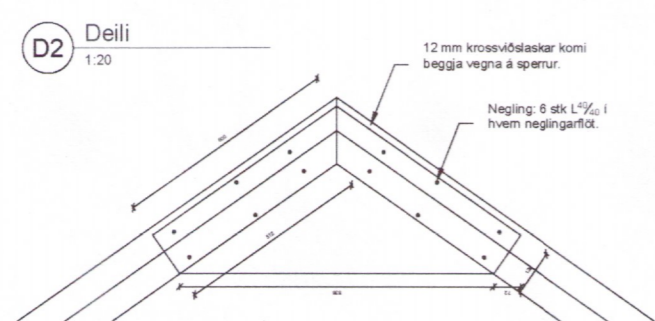


B1 SNIÐ 1:20

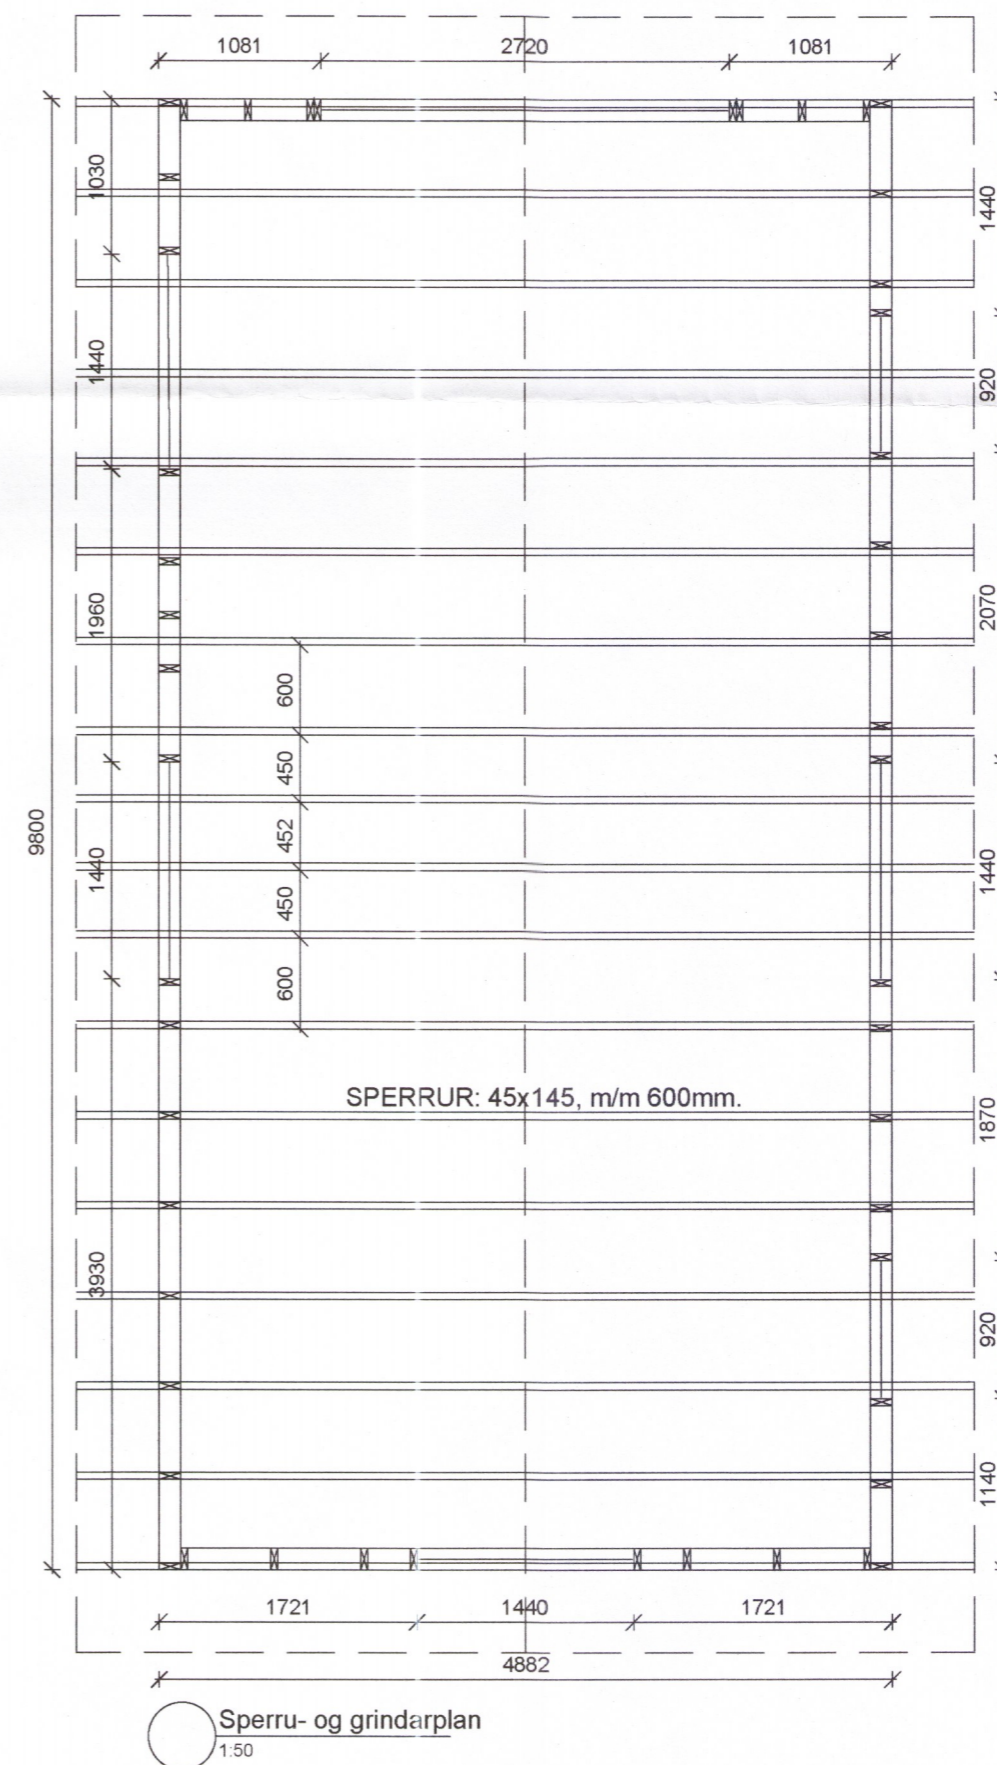

Girði 30x7 mm, komi sitt hvoru megin á stoð og yfir veggreim, l=800 mm, negling sé 3+1+1+3 stk. K^{40/40}. Komi á allar stoðir langhlöð.

Umhverfis- og tæknisvið Uppsveita
Yfirfarið
- 6. mars 2018
Sólin Sól
Byggingarfulltrúi

SKÝRINGAR:

Allt burðarefni í gólfvirki er að minnsta kosti af gæðaflokki K18. Gólfbitar eru úr 48x198 mm með mesta millibili bita m/m 600. Allar neglingar eru a.m.k. 3 stk S 38/100.

Undirstöður eru úr steinsteypu, S250, járngrind í undirstöðum er þannig að efst og neðst í undirstöður koma 2K12 og upp með endum að auki kemur járngrind með K10 m/m250 í báðar áttir.

Allar frárennisslagnir í grunni eru Ø100 PVC lagðar á frostrítt dýpi, ca. 120sm, lögn frá brunni að roþró fylgi landhalla með þó ekki minni halla en 20‰. Lagnir að tækjum, öðrum en VS, ofan gólfs eru Ø50.

Breytingar:	
	Teikni- og verkfræðisjónusta. SELFOSSI
Vinnustofa:	Stóru-Sandvík 4, 801 Selfoss. Sími 482-1738 / 898-9199 Netfang: samsb@simmet.is
Áb.m. og réttahafi ©:	Samúel Smári Hreggviðsson, byggingatekniifræðingur, M.T.F.Í. Kt.: 200752-4659
Viðfangsefni:	BORGARBRAUT 1, Grímsnes- og Grafningshreppi
Verkhúti:	BÍLGEYMSLA. Undirstöður snið og skýringar
Mælikvarði:	1:50 og 1:20 4/35 ssh
Dagsetning:	Stóru-Sandvík 4, í janúar 2018
Samþykkt:	
Verknúmer:	17-776
Teikn.nr.:	207