




Umhverfis- og tæknisvið Uppsveita
Samþykkt
 29. mars 2017
Flan Jón
 Byggingarfulltrúi

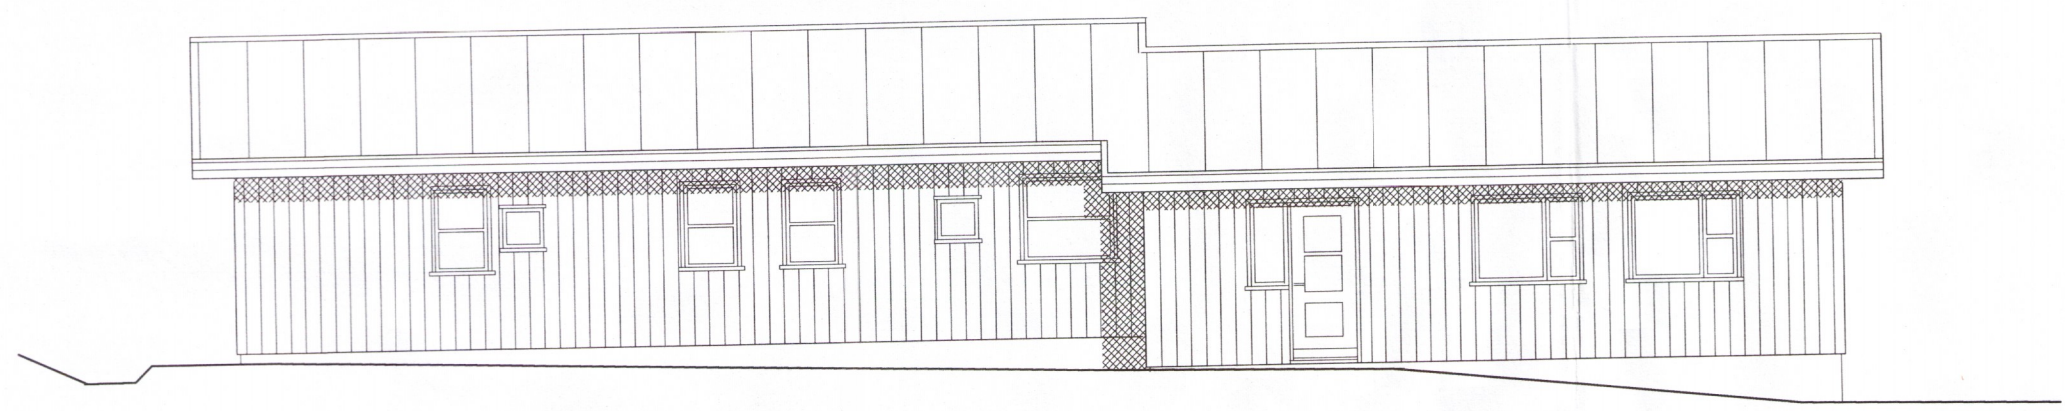


AUSTLÆG HLIÐ

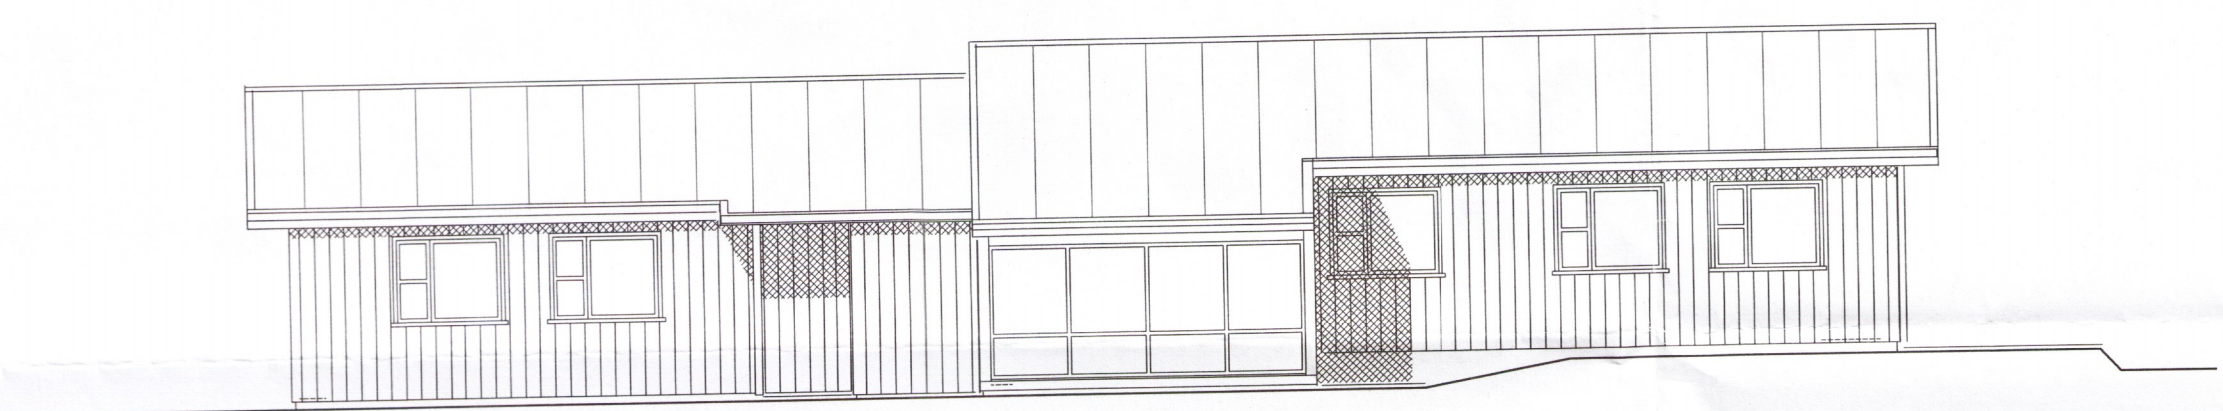

VESTLÆG HLIÐ

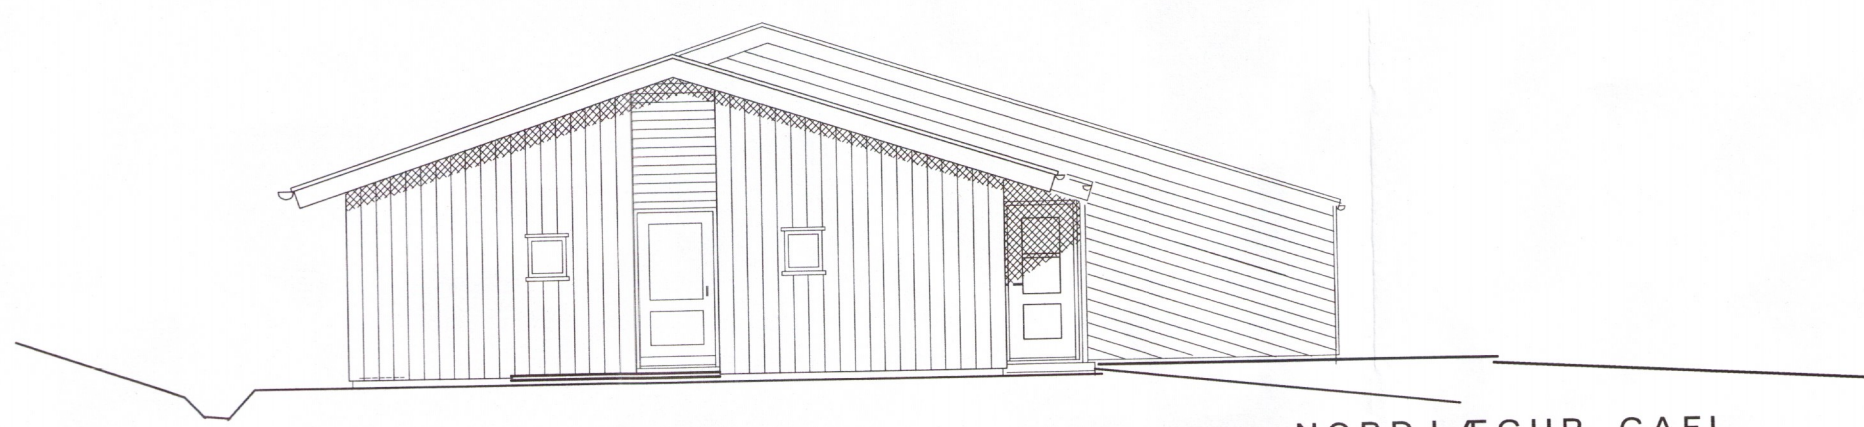

NORÐLÆGUR GAFL

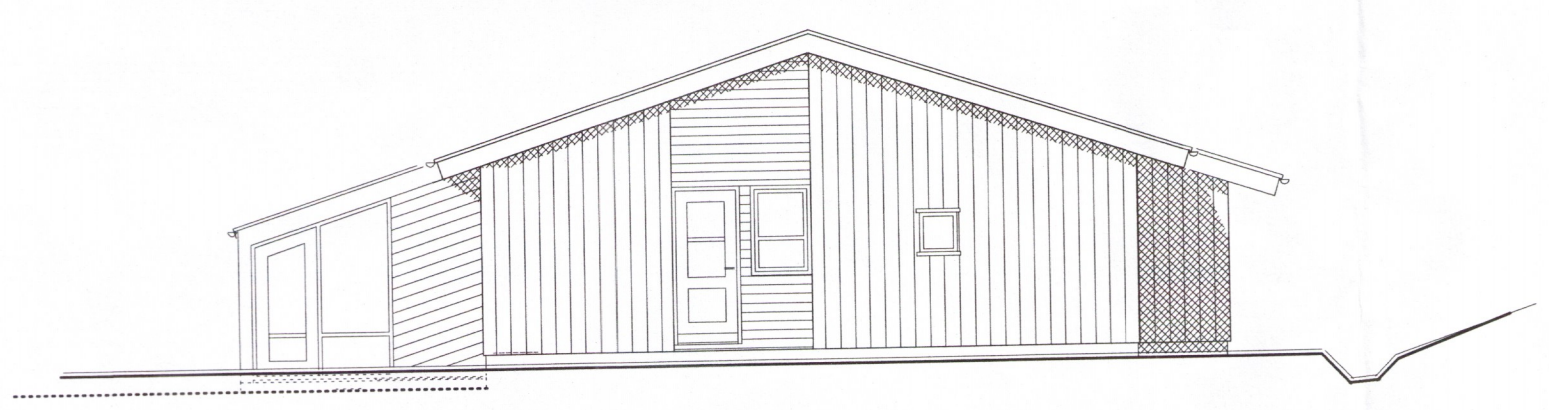

SUÐLÆGUR GAFL

ÚTGÁFA | TEIKNAD | SAMÞYKKT | DAGS
 BREYTINGAR

ASK Arkitektar
 Geirsgötu 9
 101 Reykjavík
 Sími 515 0300
 Fax 515 0319
 www.ask.is

4143

Arnórtóftuney
 271049-2699 - arni@ask.is



HRÍSBRÚ 11 - Brautarholt,
 Sólheimum í Grímsnesi

Aðaltekning :
 Samþýli endurinnréttað
 Útítt allra hliða

MKV. I A2
 1:100@A2
 TEIKNAD ask
 DAGS 13.03.2017

VERK NR. 1062 NÚMÉR TEIKNINGAR 10-02 ÚTGÁFA