

SKÝRINGAR

UPPGEFNI HÆÐ GILDIR, NEMA ANNAD SÉ TEKID FRAM Í TEIKNINGUM EDA ÖÐRUM SKÝRINGUM. HÆÐ ER Í MILLIMETRUM OG MIÐAST VIÐ MIÐJA DÓS EDA BÚNAD.

PÍPUR SÉU 16mm OG VÍR 3x1,5mm.²

HÆÐ TENGLA Í ELDHÚSI SÉ 1100, NEMA TENGLAR FYRIR TÆKI. ÍSSKÁPUR SÉ Í 200 OG UPPVÖSKUNARVÉL Í 600.

HÆÐ TENGLA Í ÞVOTTAHÚSI, GEYMSLU OG BÍLAGEYMSLA SÉ 1100, NEMA TENGLAR FYRIR ÞVOTTAVÉL OG ÞURRKARA SÉU 700.

HÆÐ TENGLA Í BAÐHERBERGI OG BÍLGEYMSLU SÉ 1100.

ADRIR TENGLAR SÉU Í HÆÐ 200, NEMA TENGLAR VIÐ

HÆÐ VEGGLJÓSA INNI OG ÚTI SÉ 1800.

HÆÐ KAPPALJÓSA Í INNRÉTTINGUM OG TENGLA F/ÖRBYLGIU- OG

BAKARAOFN FARI EFTIR INNRÉTTINGA TEIKNINGUM.

HÆÐ HITANEMA F/GÓLFHITA SÉ 1100.


NEMA ANNARS SÉ GETIÐ Á TEIKNINGUM

TENGLAR Í ELDHÚSI STAÐSETJIST NÁNAR

SAMKVÆMT INNRÉTTINGATEIKNINGUM

----- LÖGN Í GÓLFI

- ⊗ INNFELT LED LJÓS MED DIMMANLEGUM 230V STRAUMGJAFI
- ⊙ DIMMER FYRIR LED LJÓS, STÝRANLEGUR MED ÞRÝSTIROFUM. VELJA SKAL DIMMER MED HLIDSJÓN AF LED LJÓSUM.
- ① HÚSTAFLA, ST.ERÐ: (B800xH800xD205)mm TVÍSKIPT MED HÓLF FYRIR SMÁSPENNU H1500 UNDIR KASSA
- ② SMÁSPENNUHÓLF Í HÚSTÖFLU
- ③ SÖKKULSKAUT
- ④ PPO50mm PÍPA - RAFMAGNSINNTAK, NÁI ÚT FYRIR LÖÐARMÖRK
- ⑤ 2xPPO32mm PÍPA - SÍMAINNTAK OG KAPALKERFI, NÁI ÚT FYRIR LÖÐARMÖRK
- ⑥ 2xPPO25mm PÍPA - MÖGULEIKI FYRIR GARDLÝSINGU OG HLEDISLU FYRIR RAFMAGNSBÍL.
- ⑦ VATNSINNTÖK TENGJAST SAMAN MED 1x10mm² VÍR
- ⑧ 1x10mm² VÍR AD TÖFLU, PÍPA Ø16mm
- ⑨ 1x6mm² VÍR AD TÖFLU, Ø20mm PÍPA Í GÓLFI
- ⑩ AD HÚSTÖFLU ①
- ⑪ KASSI 150x150 mm. (SJÁ SÉRTEIKNINGU) FYRIR SÖKKULSKAUT
- ⑫ DÓSIR FYRIR BÍLSKÚRSHURÐAROPNARA
- ⑬ ROFI FYRIR BÍLSKÚRSHURÐAROPNARA H1500
- ⑭ LOFTRÆSTIVIFTA KVEIKT MED LJÓSAROFA
- ⑮ ANNAR SAMROFINN NOTAST SEM EINPÓLA-ROFI
- ⑯ AD SMÁSPENNUHÓLFI ② FYRIR LOFTNET OG SÍMA
- ⑰ DÓS FYRIR DYRASÍMA H1300
- ⑱ TENGIDÓS FYRIR UNDIRSKÁPALJÓS H1500
- ⑲ AD LOFTNETUM (OG E.T.V. GERVIHN. DISKI), PÍPUR 2xØ20
- ⑳ GÓLFHITAKISTA, STAÐSETJIST NÁNAR SAMKV. LAGNATEIKN.
- ㉑ LÖGN AD GÓLFHITAKISTU
- ㉒ HITASTILLIR(NEMI) Í ROFADÓS FYRIR GÓLFHITA, SÖMU GERÐAR OG ANNAD INNLAGNAREFNI SEM NOTA ER TIL VERKSINS
- ㉓ HITASTILLIR(NEMI) Í ROFADÓS FYRIR GÓLFHITA, SÖMU GERÐAR OG ANNAD INNLAGNAREFNI SEM NOTA ER TIL VERKSINS PÍPA SKAL LÖGÐ FRÁ HITASTILLI NIÐUR Í GÓLF FYRIR HITANEMA
- ㉔ TENGILL FYRIR ELDHÚSHÁF H1600
- ㉕ TENGILL ÚTI, ÞÉTTLEIKI IP44, H1500 (Á ROFA Í TÖFLU)
- ㉖ TENGILL Í ÞAKKANTI FYRIR JÓLALJÓS IP44 (Á ROFA Í TÖFLU)
- ㉗ 2xPPO25mm PÍPA - MÖGULEIKI FYRIR GARDLÝSINGU, POTT OFL. Í GARDI

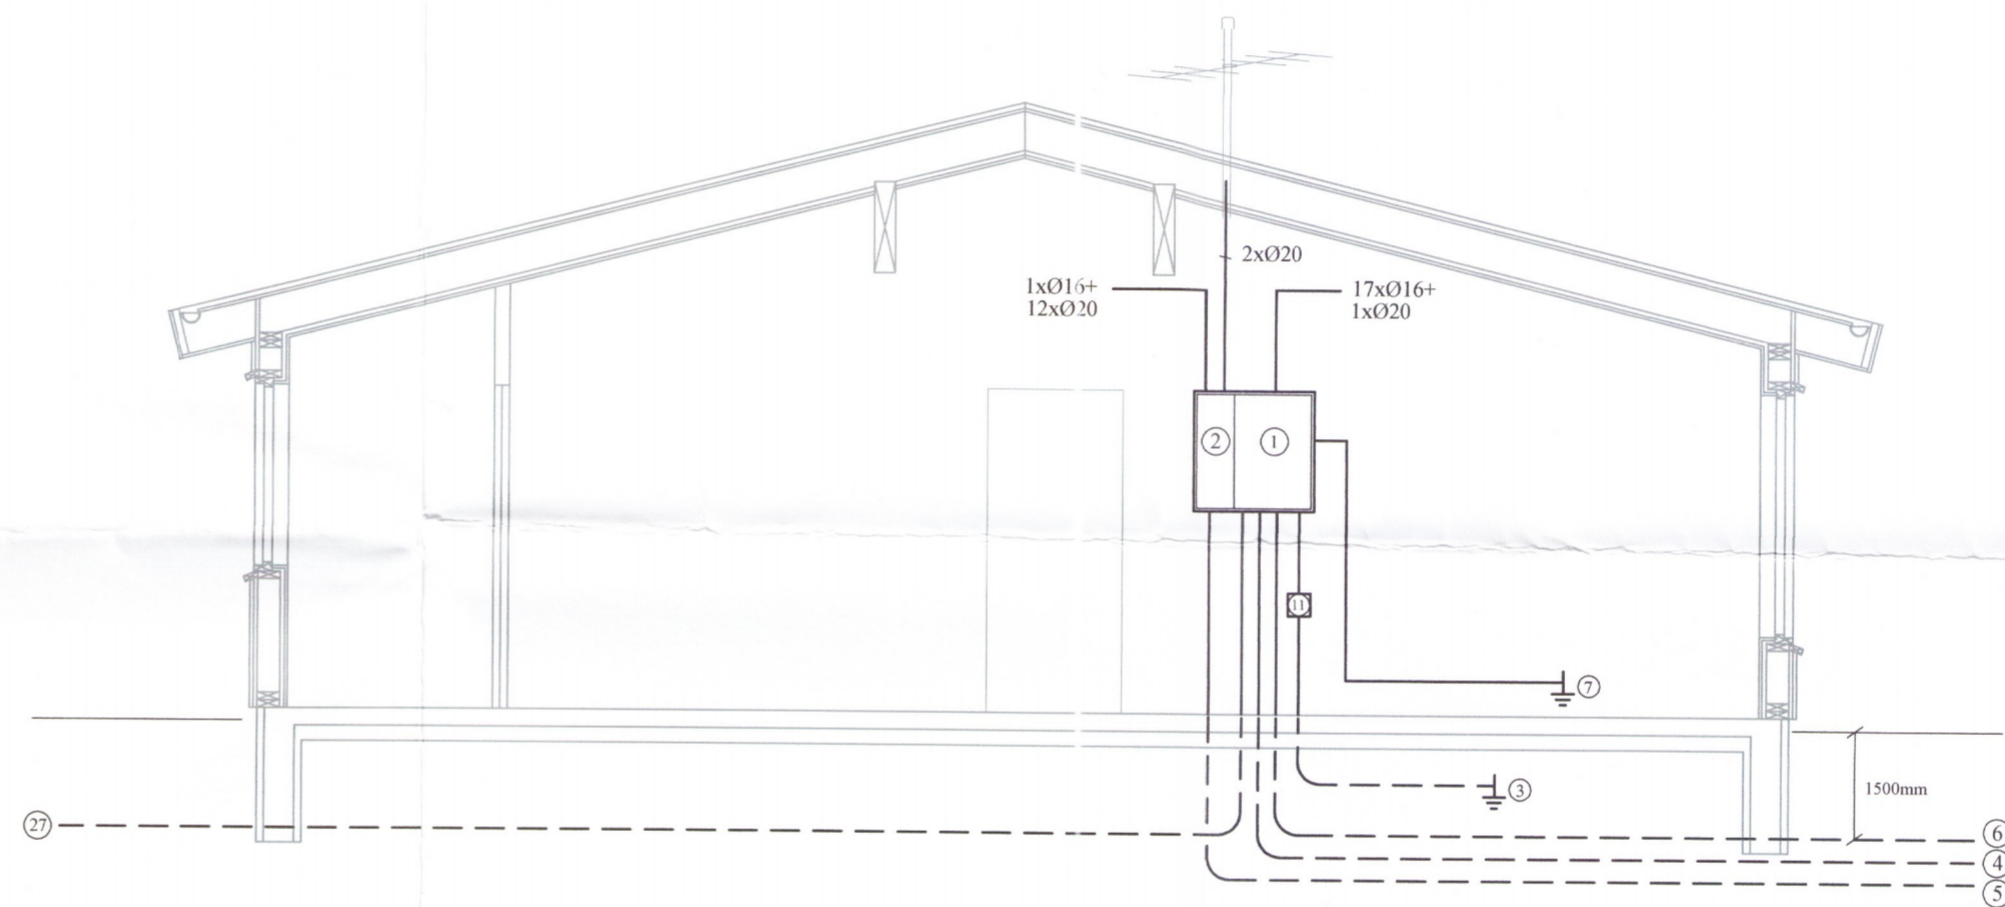

SNID Mkv. 1:50

RAFMIÐSTÖÐIN SF. HÖNNUN OG TÆKNIRÁÐGJÖF



VERKHEITI		BÚSTJÓRABRAUT 4, 810 MIÐENGI	
HEITI TEIKNINGAR		4196 SKÝRINGAR OG SNID	
HANNAD		TEIKNAD	YFIRFARID
GBG	OS		DAGS
RAFLAGNAHÖNNUNUR		HÖNNUNARSTJÓRI	
VERK NR		17-307	
TEIKN NR		R- 03	
KVARDI		1:50	
KT:			