


**HÚSTAFLA**


STÆRD: (B800xH800xD205)mm  
 TVÍSKIPTUR, MEÐ HÓLF FYRIR SMÁSPENNU  
 3N ∅ 400/230V 50Hz

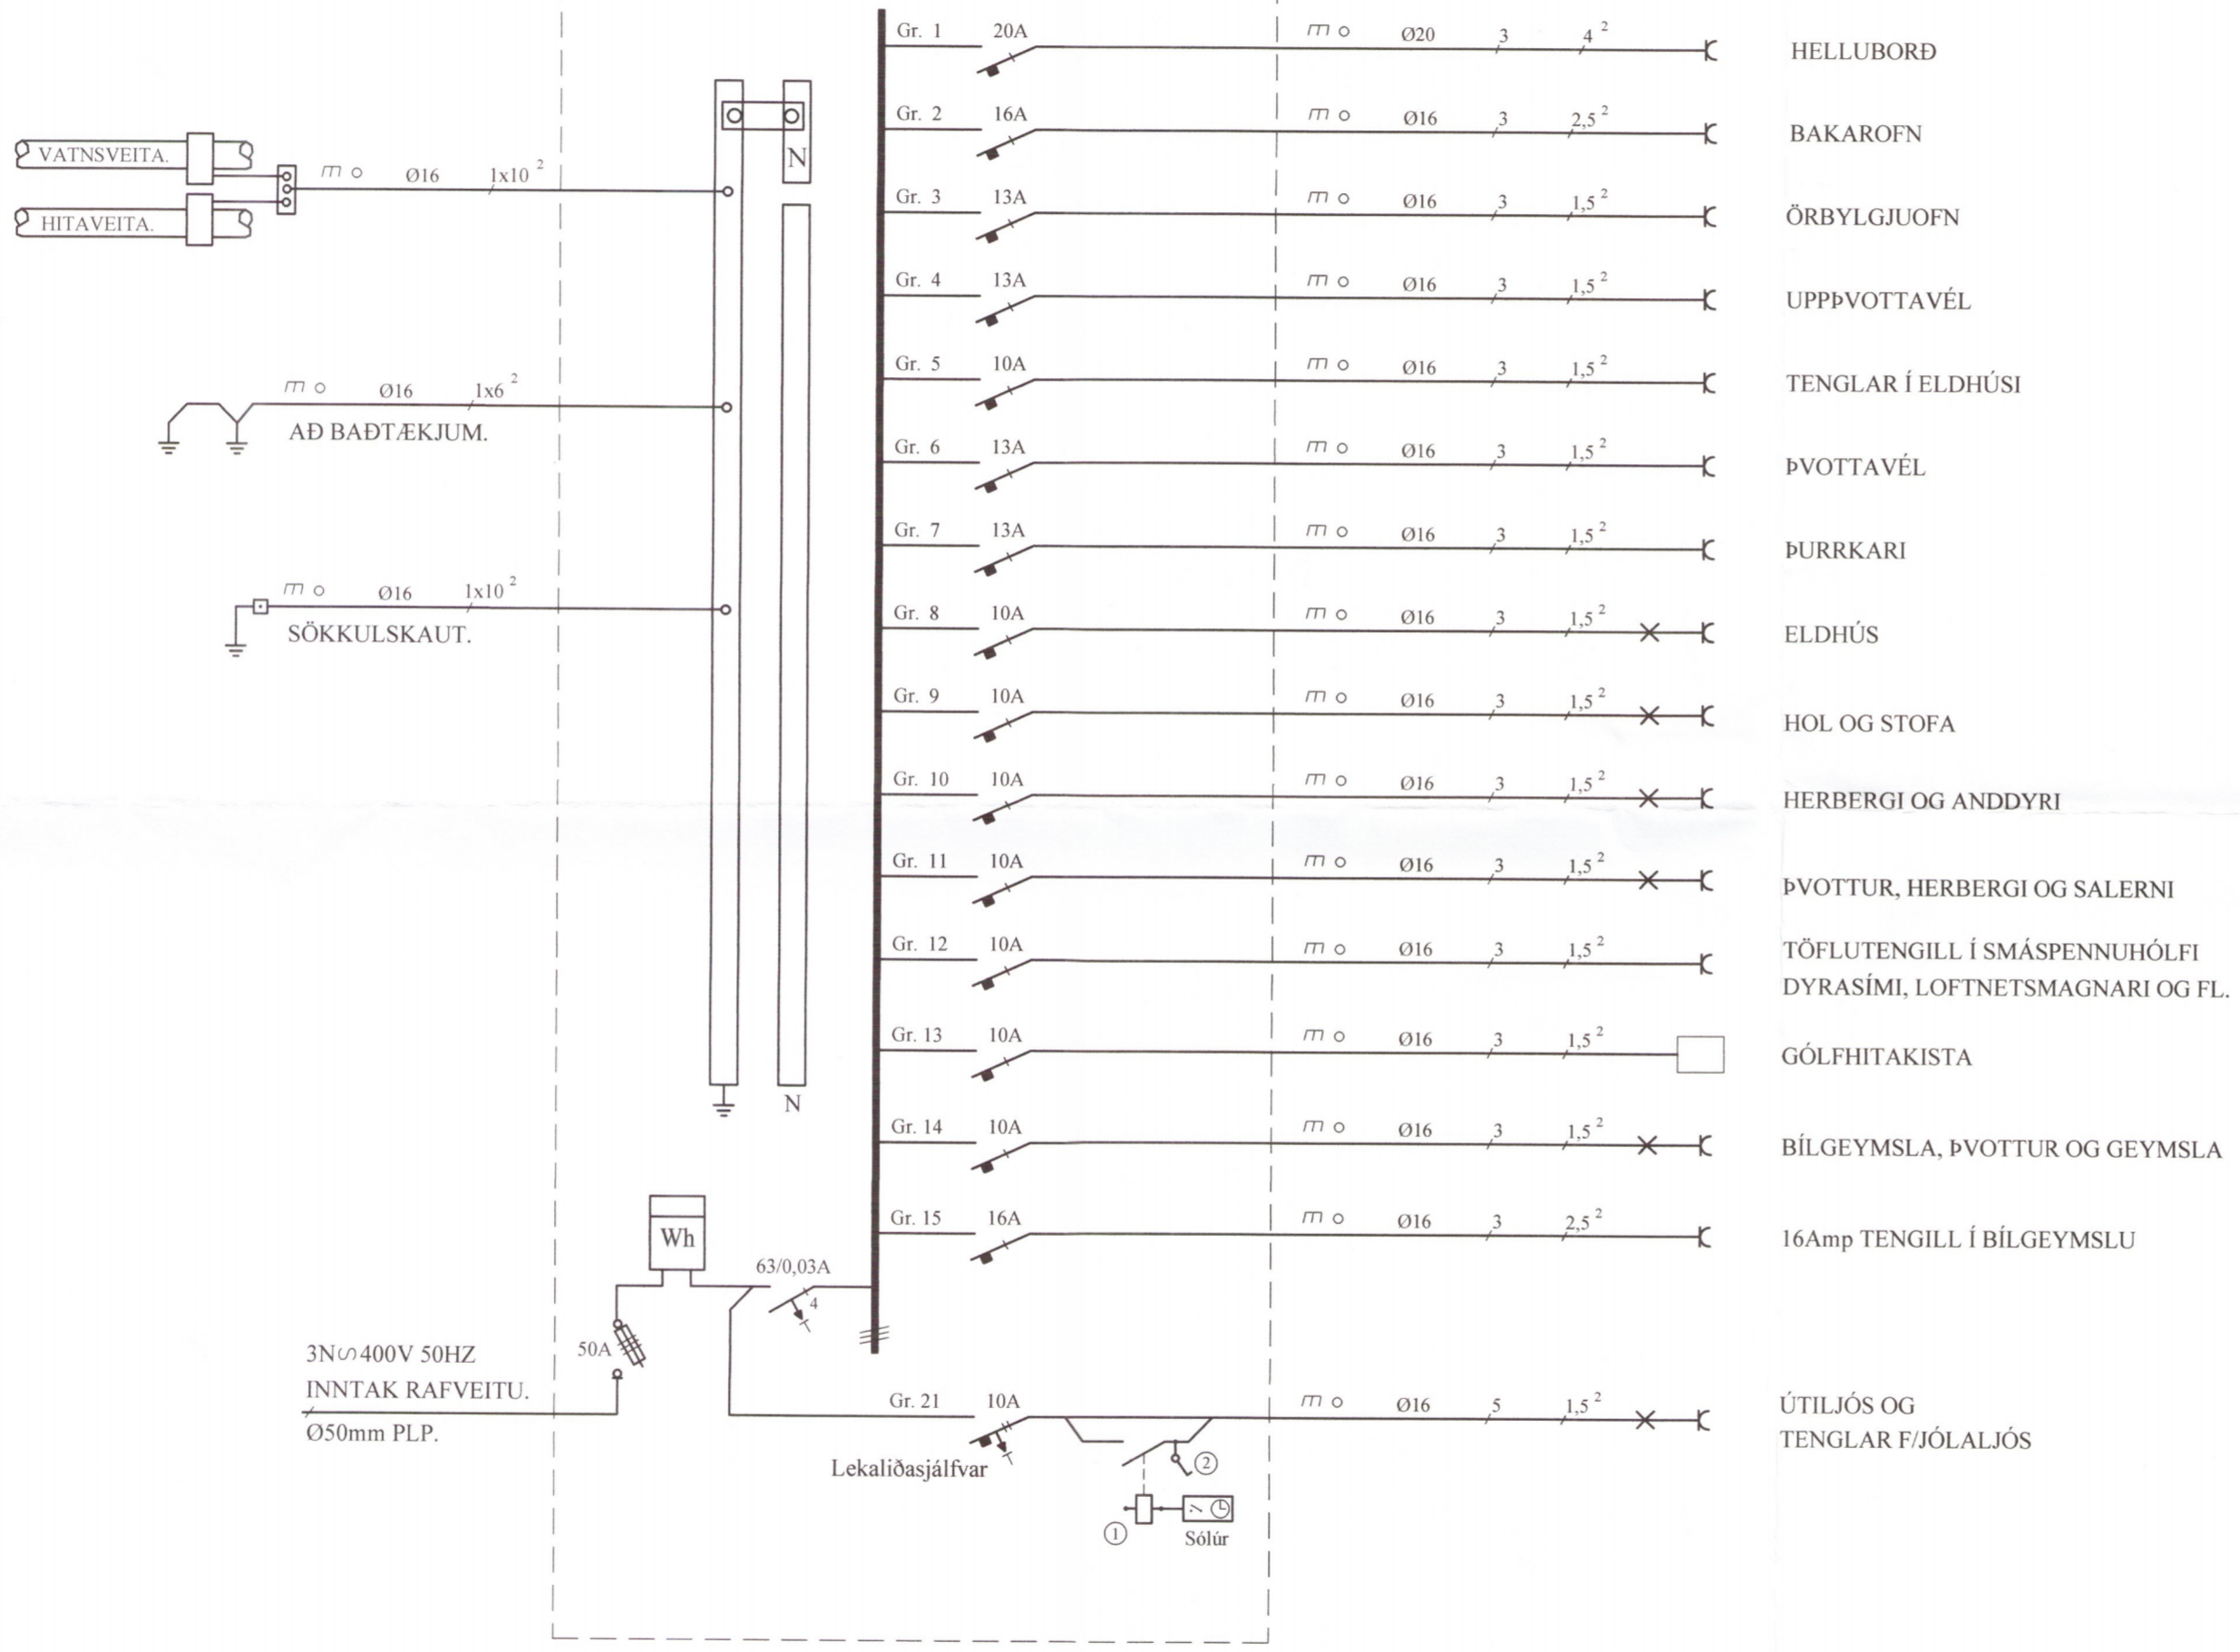

**EINLÍNUMYND.**  
 MKV. ENGINN

**SKÝRINGAR Á EINLÍNUMYND**

- ① SPÓLURÓFI STÝRIST AF SÓLÚRI
- ② ROFI TIL AÐ TENGJA TENGLA FYRIR JÓLALJÓS  
FRAMHJÁ LJÓSNEMA OG KLUKKU.

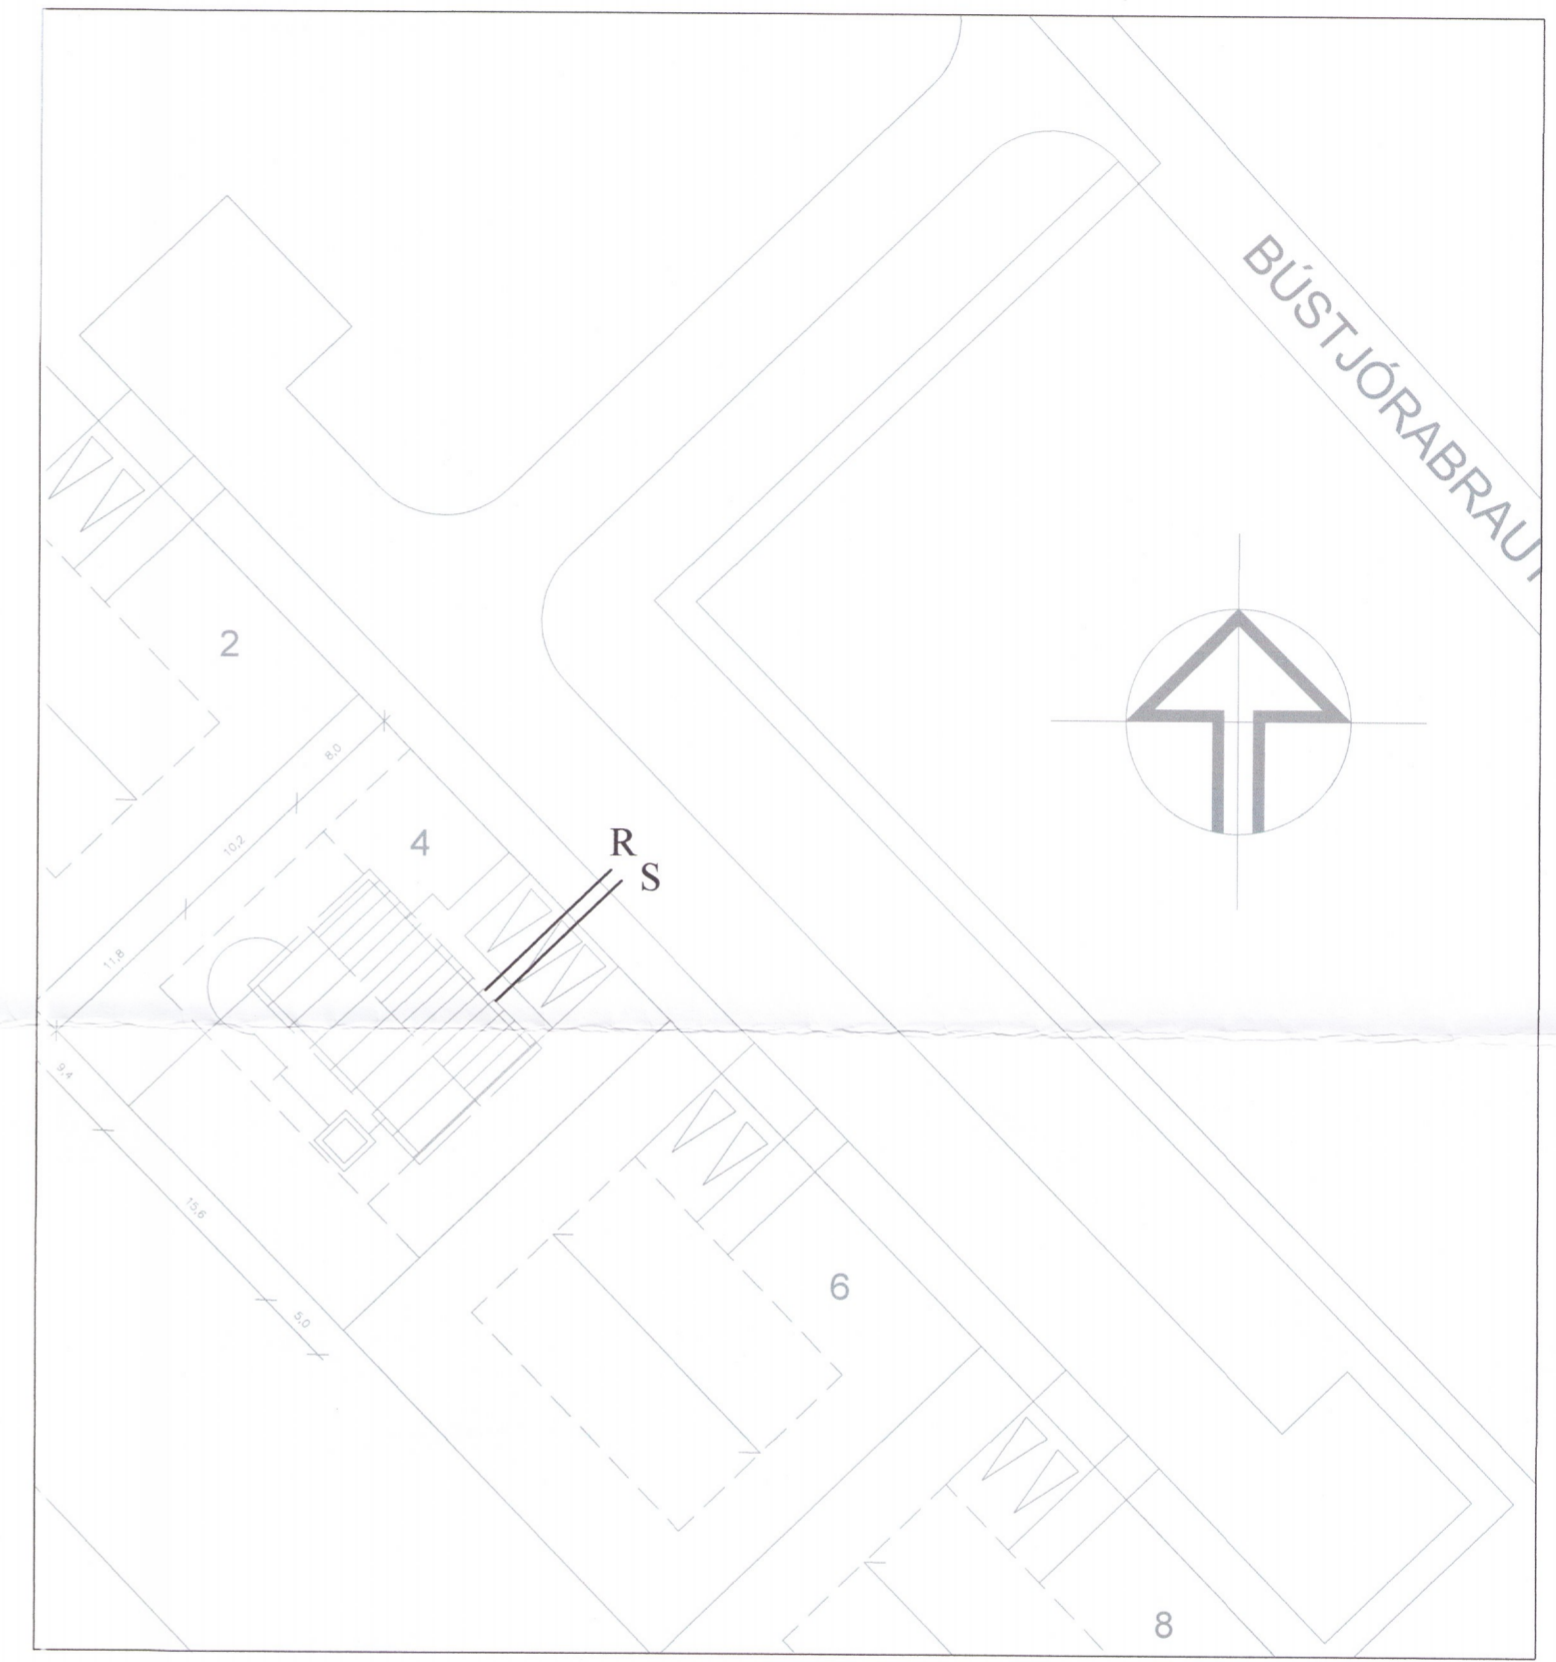

**AFSTÖÐUMYND** Mkv. 1:500

RAFMIDSTÖÐIN SF		HÖNNUN OG TÆKNIRÁÐGJÖF		RM
		FRAMNESVINGI 19, REYKJANESBÆ		
VERKHEITI				
BÚSTJÓRABRAUT 4, 810 MIÐENGI				
HEITI TEIKNINGAR		VERK NR.		17-307
4/147 TAFLA OG AFSTÖÐUMYND		TEIKN NR.		R- 04
HANNAD	GBG	TEIKNAD	OS	YFIRFARID
RAFLAGNAHÖNNUÐUR	KT	HÖNNUNARSTJÓRI	DAGS	ÁGÚST 2017
KVAÐI		1:500		KT