SUÐURBAKKI 12 GRÍMSNES OG GRAFNINGSHREPPUR

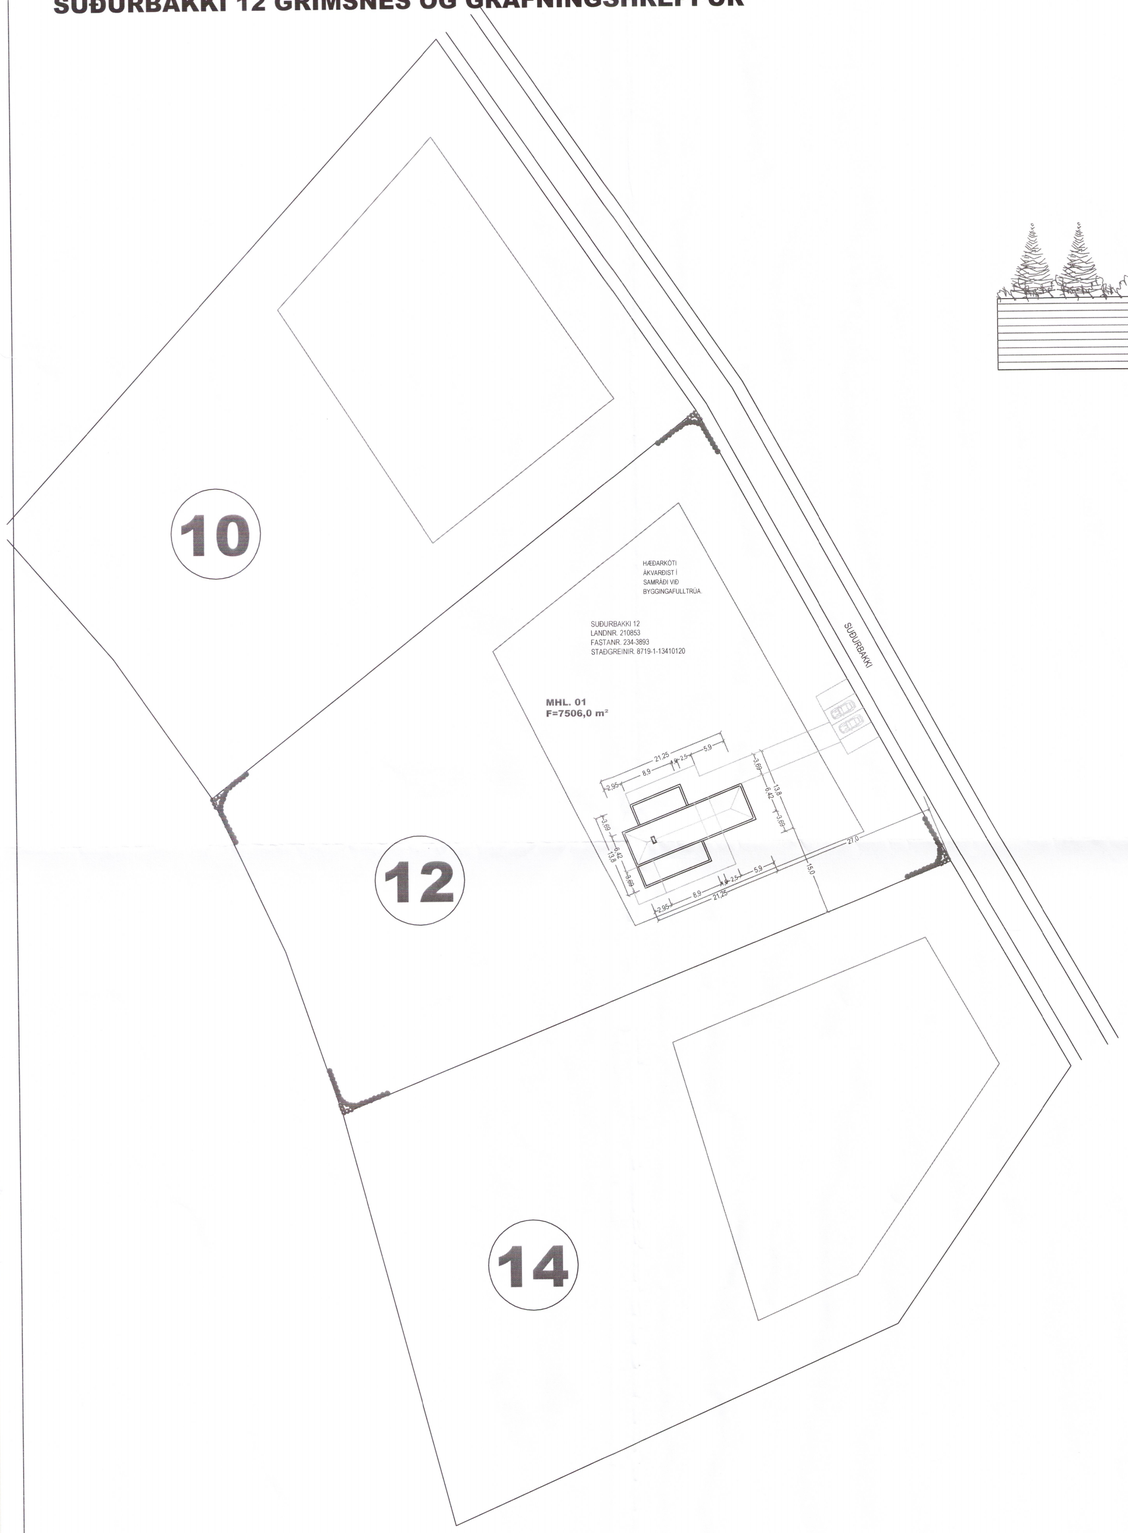

AFSTÖÐUMYND MKV. 1:500.

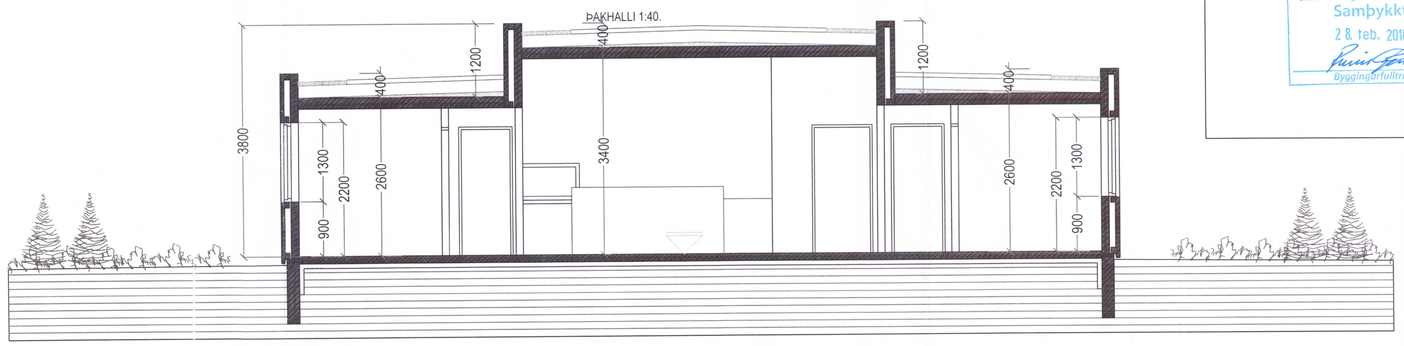

SNIÐ A-A MKV. 1:50.

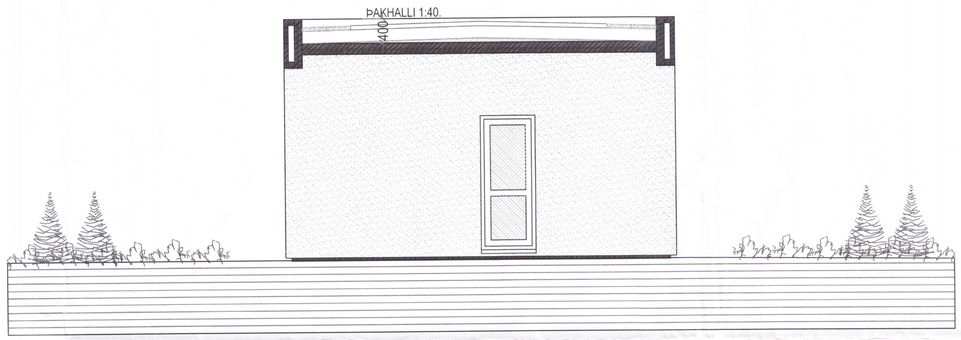

SNIÐ C-C MKV. 1:50.

YFIRLITSMYND MKV. 1:2000.

NORÐUR

Umhverfis- og tæknisvið Uppsveita
Samþykkt
28. feb. 2018
Byggingarfulltrúi

Breytingar:

Efni:	Dags.	Teikn.	Yfirf.:

Suðurbakki 12 Grímsnes og Grafningshreppur.
Landnúmer: 210853
Aðaluppdráttur.

Aðaluppdráttur. L/154 Númer. 4 af 4.

Efni:	Snið A-A, C-C, afstöðumynd & yfirlitsmynd.		
Mælikvarði:	1 : 50, 1 : 500 & 1 : 2000.		
Frumstærð blaðs:	A1.		
Teiknað:	VÞS.	Verk nr:	00000
Yfirfarið:	Sig. Þ.	Teikn. nr:	004
Dagsetning útgáfu:	28-07-2017.	Endursk:	

STH. teiknistofan ehf.
Strandgötu 11.
220 Hafnarfirði.
kt. 510298-2769.
Sími 5651510.
teiknistofan@simnet.is.

Áritun aðalhönnuðar. 28/7/17

Sigurður Þorvarðarson byggingafræðingur bfí. kt. 141250-4189.