





ÚTLIT NORÐUR MKV. 1:50.

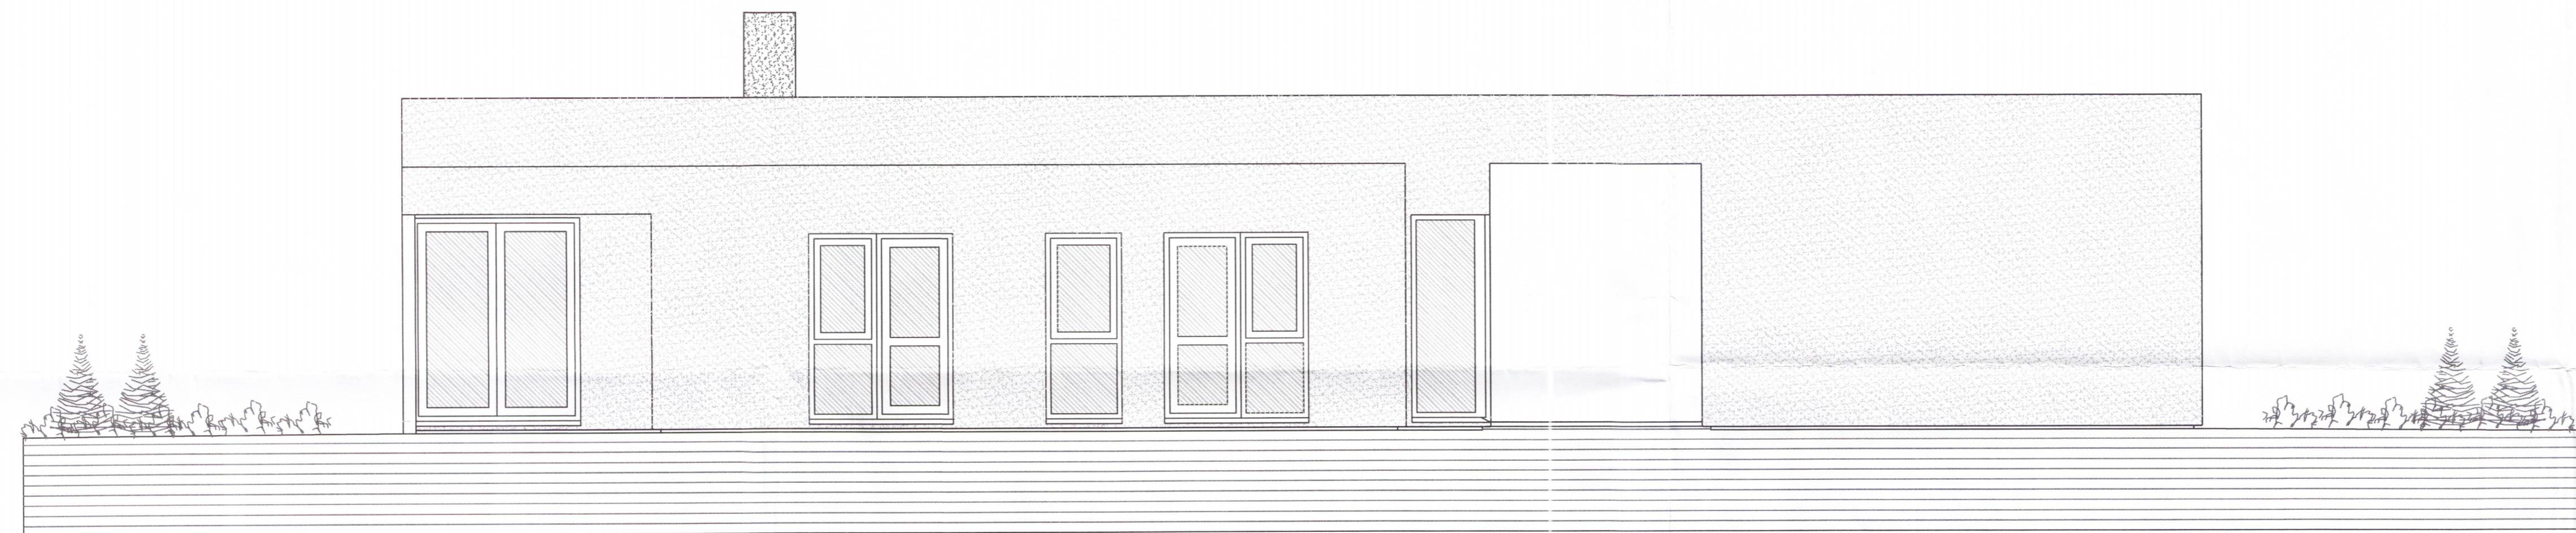

ÚTLIT SUÐUR MKV. 1:50.

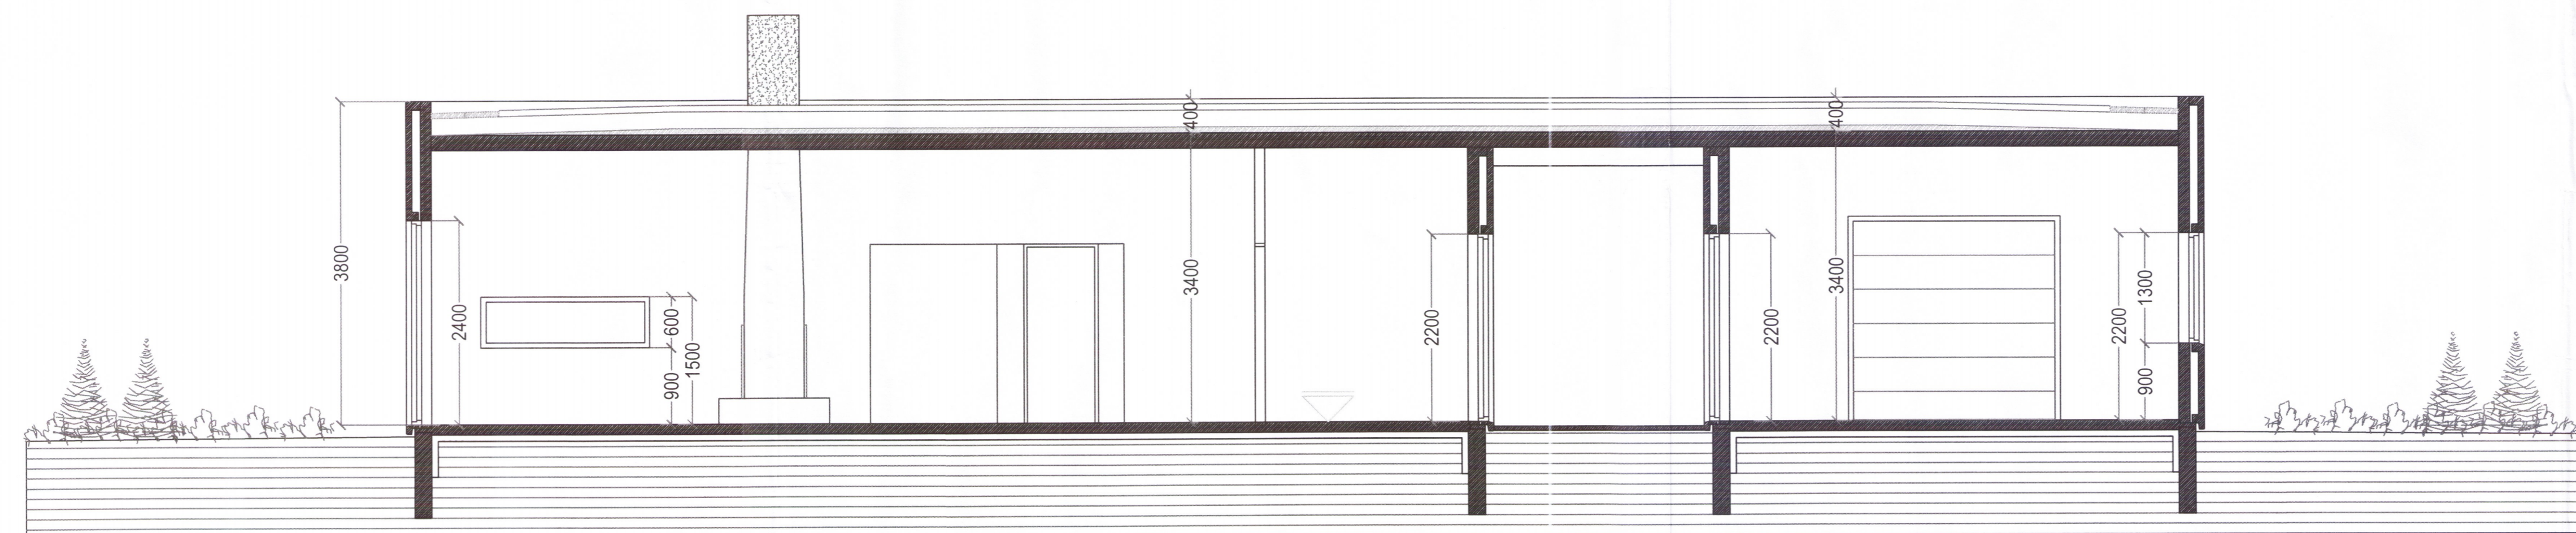

SNID B-B MKV. 1:50.

Skýringar vegna eldvarna:

- > BO. tákna björgunarop, samkv. reglugerð um brunavarnir og brunamál.
- > Tákna rýmingarleið, samkv. reglugerð um brunavarnir og brunamál.
- ⊗ Reykskynjari, staðsett samkv. teikningu.
- SLKVT. Slökkvitæki samkv. reglugerð staðsett í húsinu.

Skýringar:

Koma skal fyrri reykskynjurum í húsinu.
 Handslökkvitækjum skal koma fyrir í húsinu í samráði við eldvarnaeftirlit.

Allir eldvarnamerktir byggingahlutar skulu hafa hlotið samþykki Mannvirkjastofnunar.

Breytingar:	Dags.	Teikn.	Yfirf.
Efni:			

Suðurbakki 12 Grímsnes og Grafningshreppur.
 Landnúmer: 210853
 Aðaluppdráttur.

Aðaluppdráttur. **4155** Númer. 2 af 4.

Efni: Útlit norður, suður, snið B-B & skýringar.
 Mælikvarði: 1 : 50.
 Frumstærð blaðs: A1.
 Teiknað: VPS. Verk nr.: 00000
 Yfirfarið: Sig. Þ. Teikn. nr.: 002
 Dagsetning útgáfu: 28-07-2017. Endursk.

STH. teiknistofan ehf. Strandgötu 11.
 220 Hafnarfirði.
 Sími 510298-2769.
 teiknistofan@simnet.is