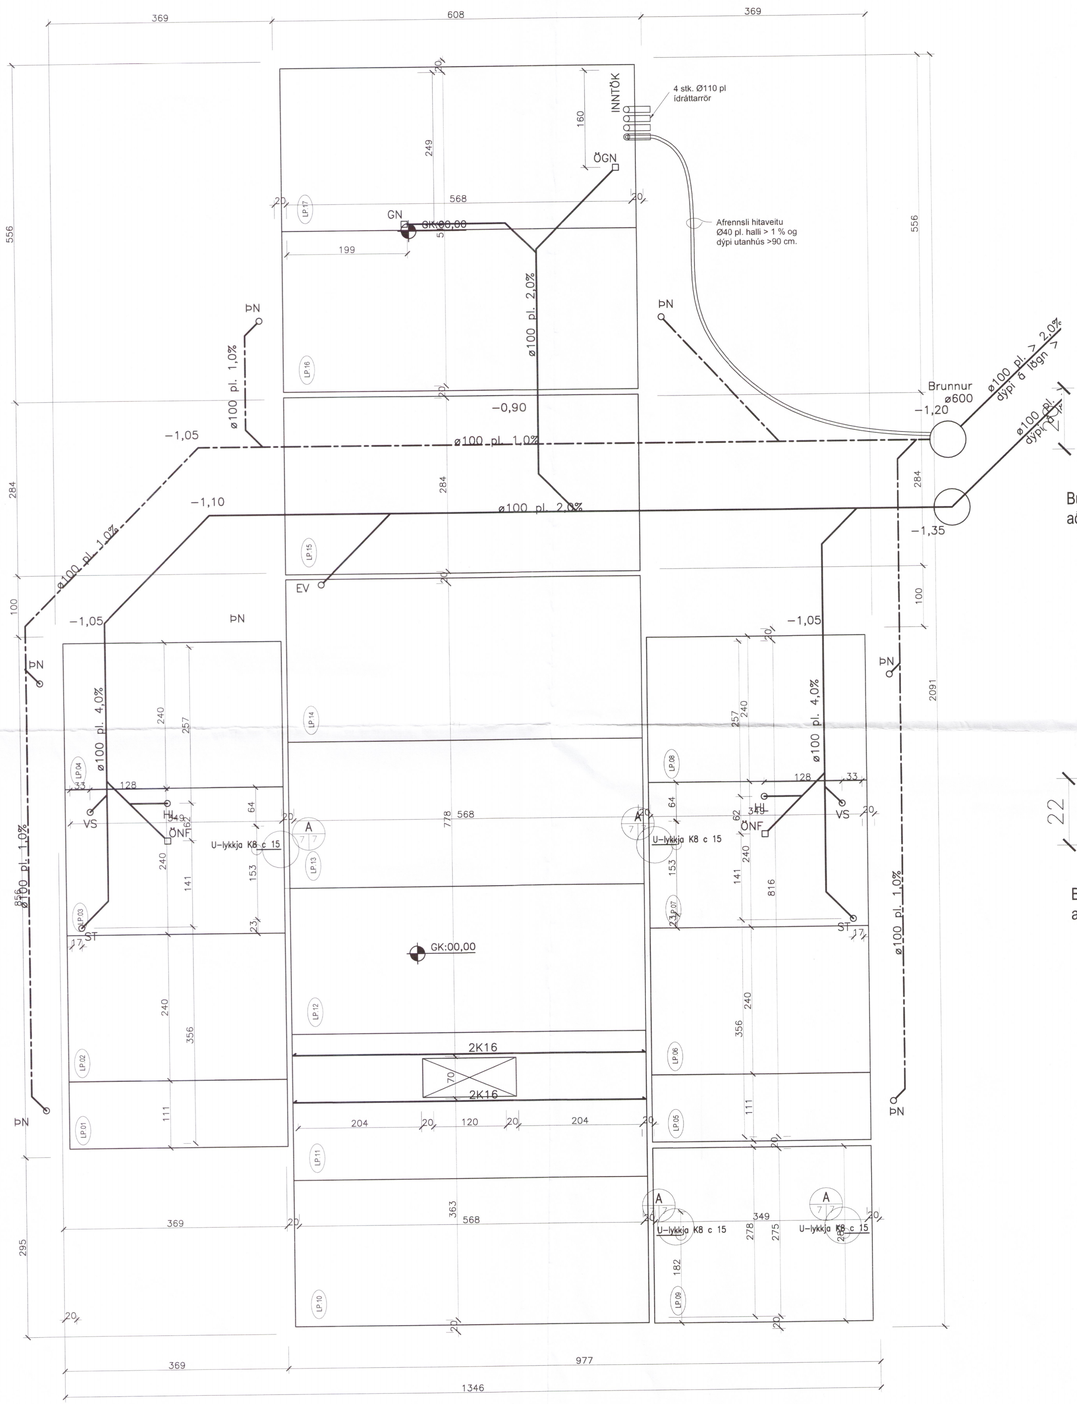

Kennisnið í slagbentar loftaplötur. 1:10.
Plötur LP.01-09.

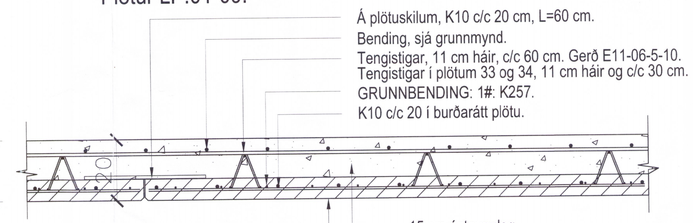

Burður loftaplatna er upp/niður miða við
að merki loftaplötu er uppi í vinstra horni.

Sérmynd A í loftaplötu. 1:10.

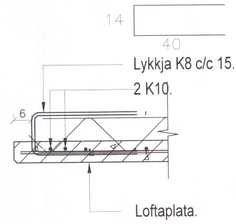

Kennisnið í slagbentar loftaplötur. 1:10.
Plötur LP.10-17.

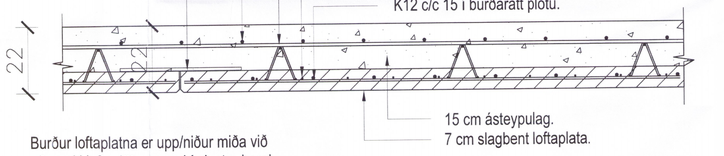

Burður loftaplatna er upp/niður miða við
að merki loftaplötu er uppi í vinstra horni.

Umhverfis- og tæknisvið Uppsveita
Yfirfarið
06. mars 2018
Byggingarfulltrúi

Breytingar:

TÓV
TEIKNISTOFAN ÓÐINSTORGI, VERKFRÆÐISTOFA ehf.
Óðinsgötu 7
101 Reykjavík
Netfang: gusti@to.is
Sími: 510 2211 www.tov.is

Verkefni: SUÐURBAKKI 12, GRÍMSNES- OG GRAFNINGSHREPPI

Heiti: BURÐARVIRKI: Forsteyptar loftaplötur

Hönnun: VIFILL ODDSSON kt. 101237-3629 VERKFRÆÐINGUR FVFÍ – FRV
GÚSTAF VIFILSSON kt. 231163-5069 VERKFRÆÐINGUR FVFÍ
KRISTJÁN S. GUÐMUNDSSON kt. 070254-5819 VERKFRÆÐINGUR FVFÍ

Áritun aðalhönnuðar: 1/60

M. 1:50
R. G.V.
T. G.V/I.V.
Dags. Nóv. 2017 Nr. 1704-1-7