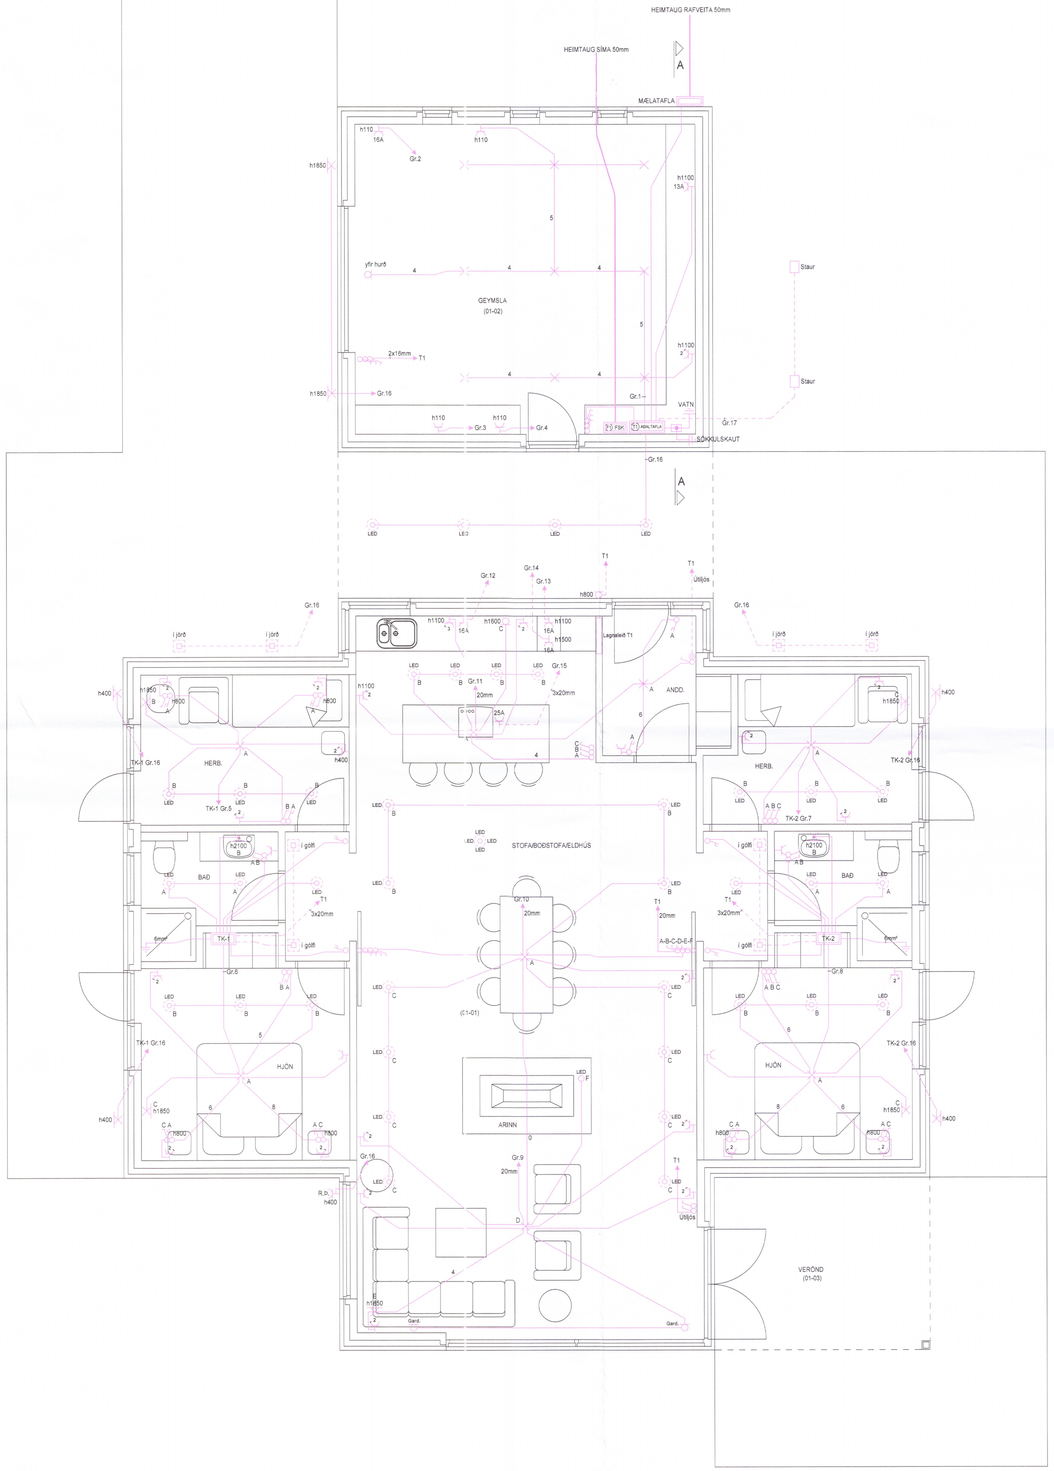

Umhverfis- og tæknisvið Kópavogs
Yfirfarið
06. des 2018
Byggingarfulltrúi

SKÝRINGAR

"Í samræmi við samþykkta aðaluppdrætti"

Hönnunarstjóri

LX TEIKNISTOFA
Skeiðholt 17, 108 Reykjavík, IS
+ (354) 568 8388
www.lumex.is
LUMEX
HELGI KR. EIRÍKSSON KT. 110156-2789

Hönnun: HKE
Teiknað: PHS
Yfirfarið: HKE

Verkefni:
SUÐURBAKKI 12

Dags.: 15.12.2017
Mvk.: 1:50
Tölvuheiti: GRSUÐURBAKKI12

Verkhluti: GRUNNMYND 1. HÆÐ
RAFLAGNIR
4168

Teikning blað:
LX-RAF-01