



Byggingarmark
Hagar Þedamann
Slekkholt 15


SAMÞYKKT FANIN 20.6 1986
Aungur Ingvarsson
BYGGINGAUFLYTUN
Í FLÓA

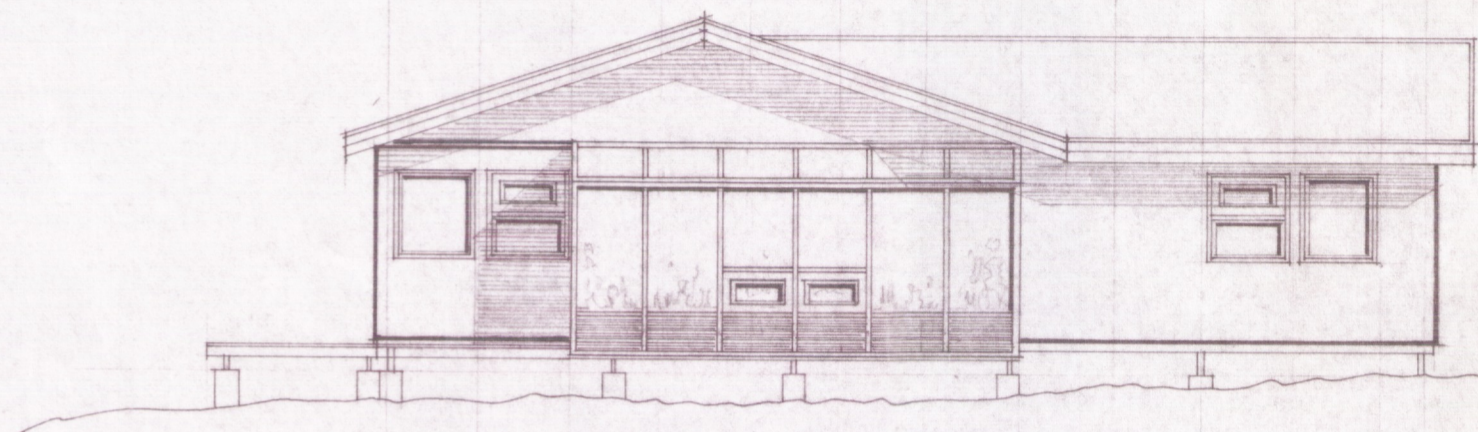


SUÐ-VESTUR

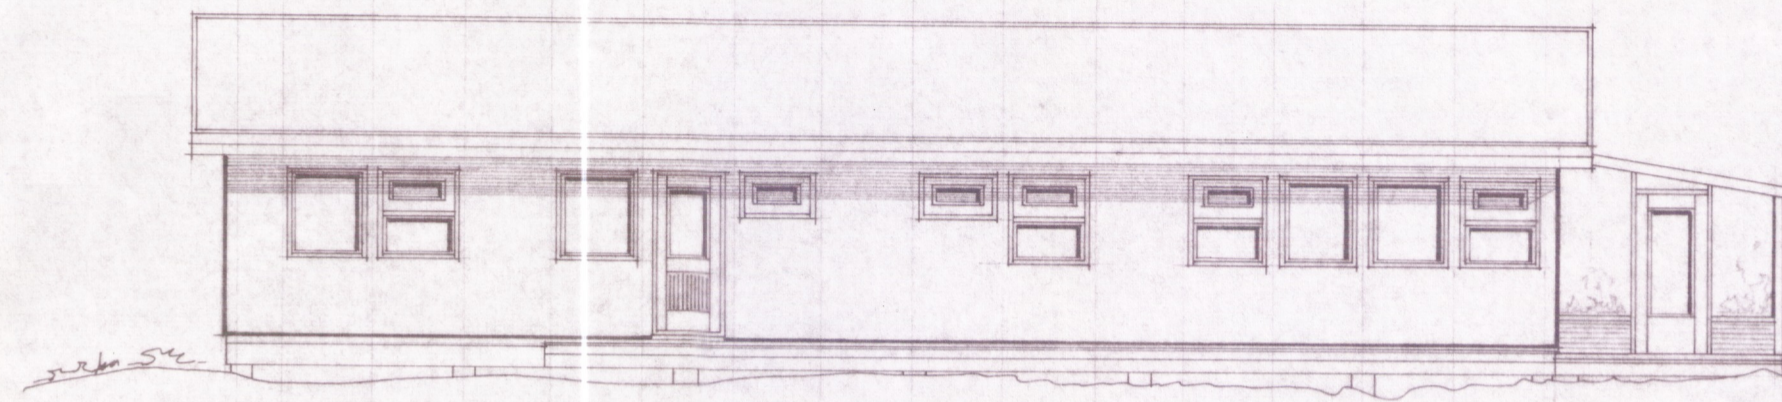

NORÐ-VESTUR

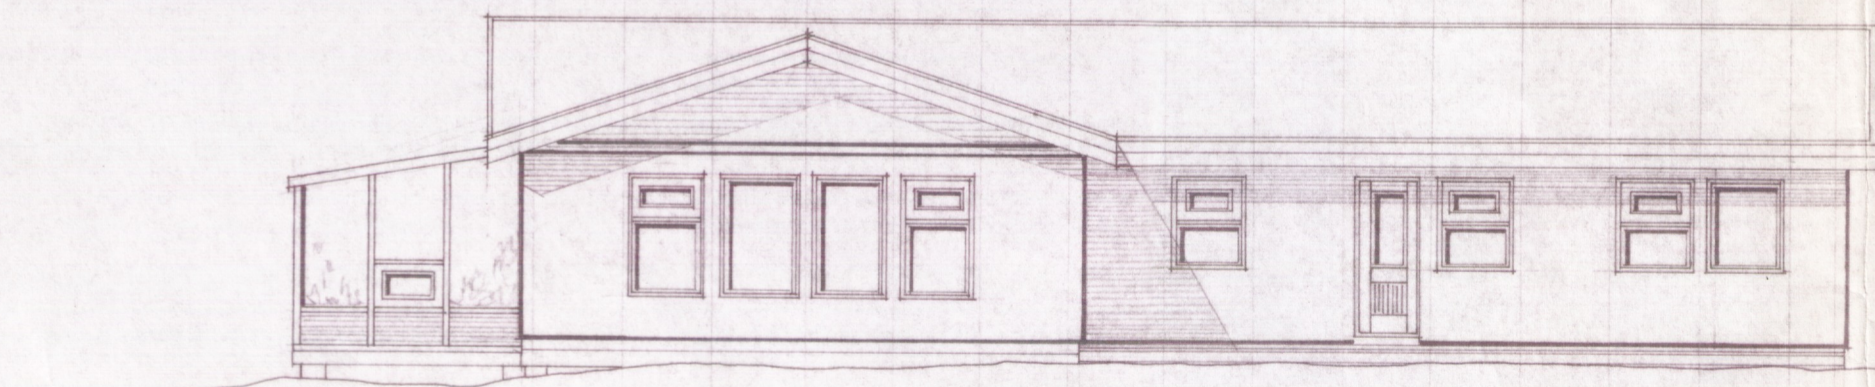

SUÐ-AUSTUR

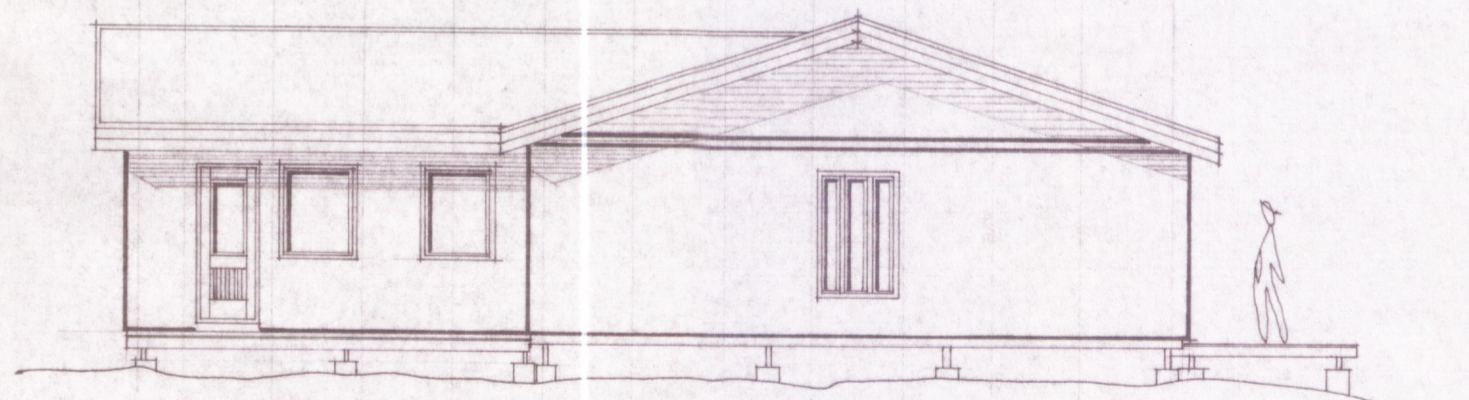

NORÐ-AUSTUR

TEIKNIVER, SELFOSSI
TEIKNISTOFA
TÆKNIÞJÓNUSTA, sími (99) 1738

4177

GOLFSKÁLI Golfklúbbs Selfoss í landi LAUGARÐALA, Hra
ÚTLIT

Mkv. = 1:100 TEIKN.: SSH

Selfossi 25. maí 1986

Sam. Þórhreinn

SI4-86.06

A-02