
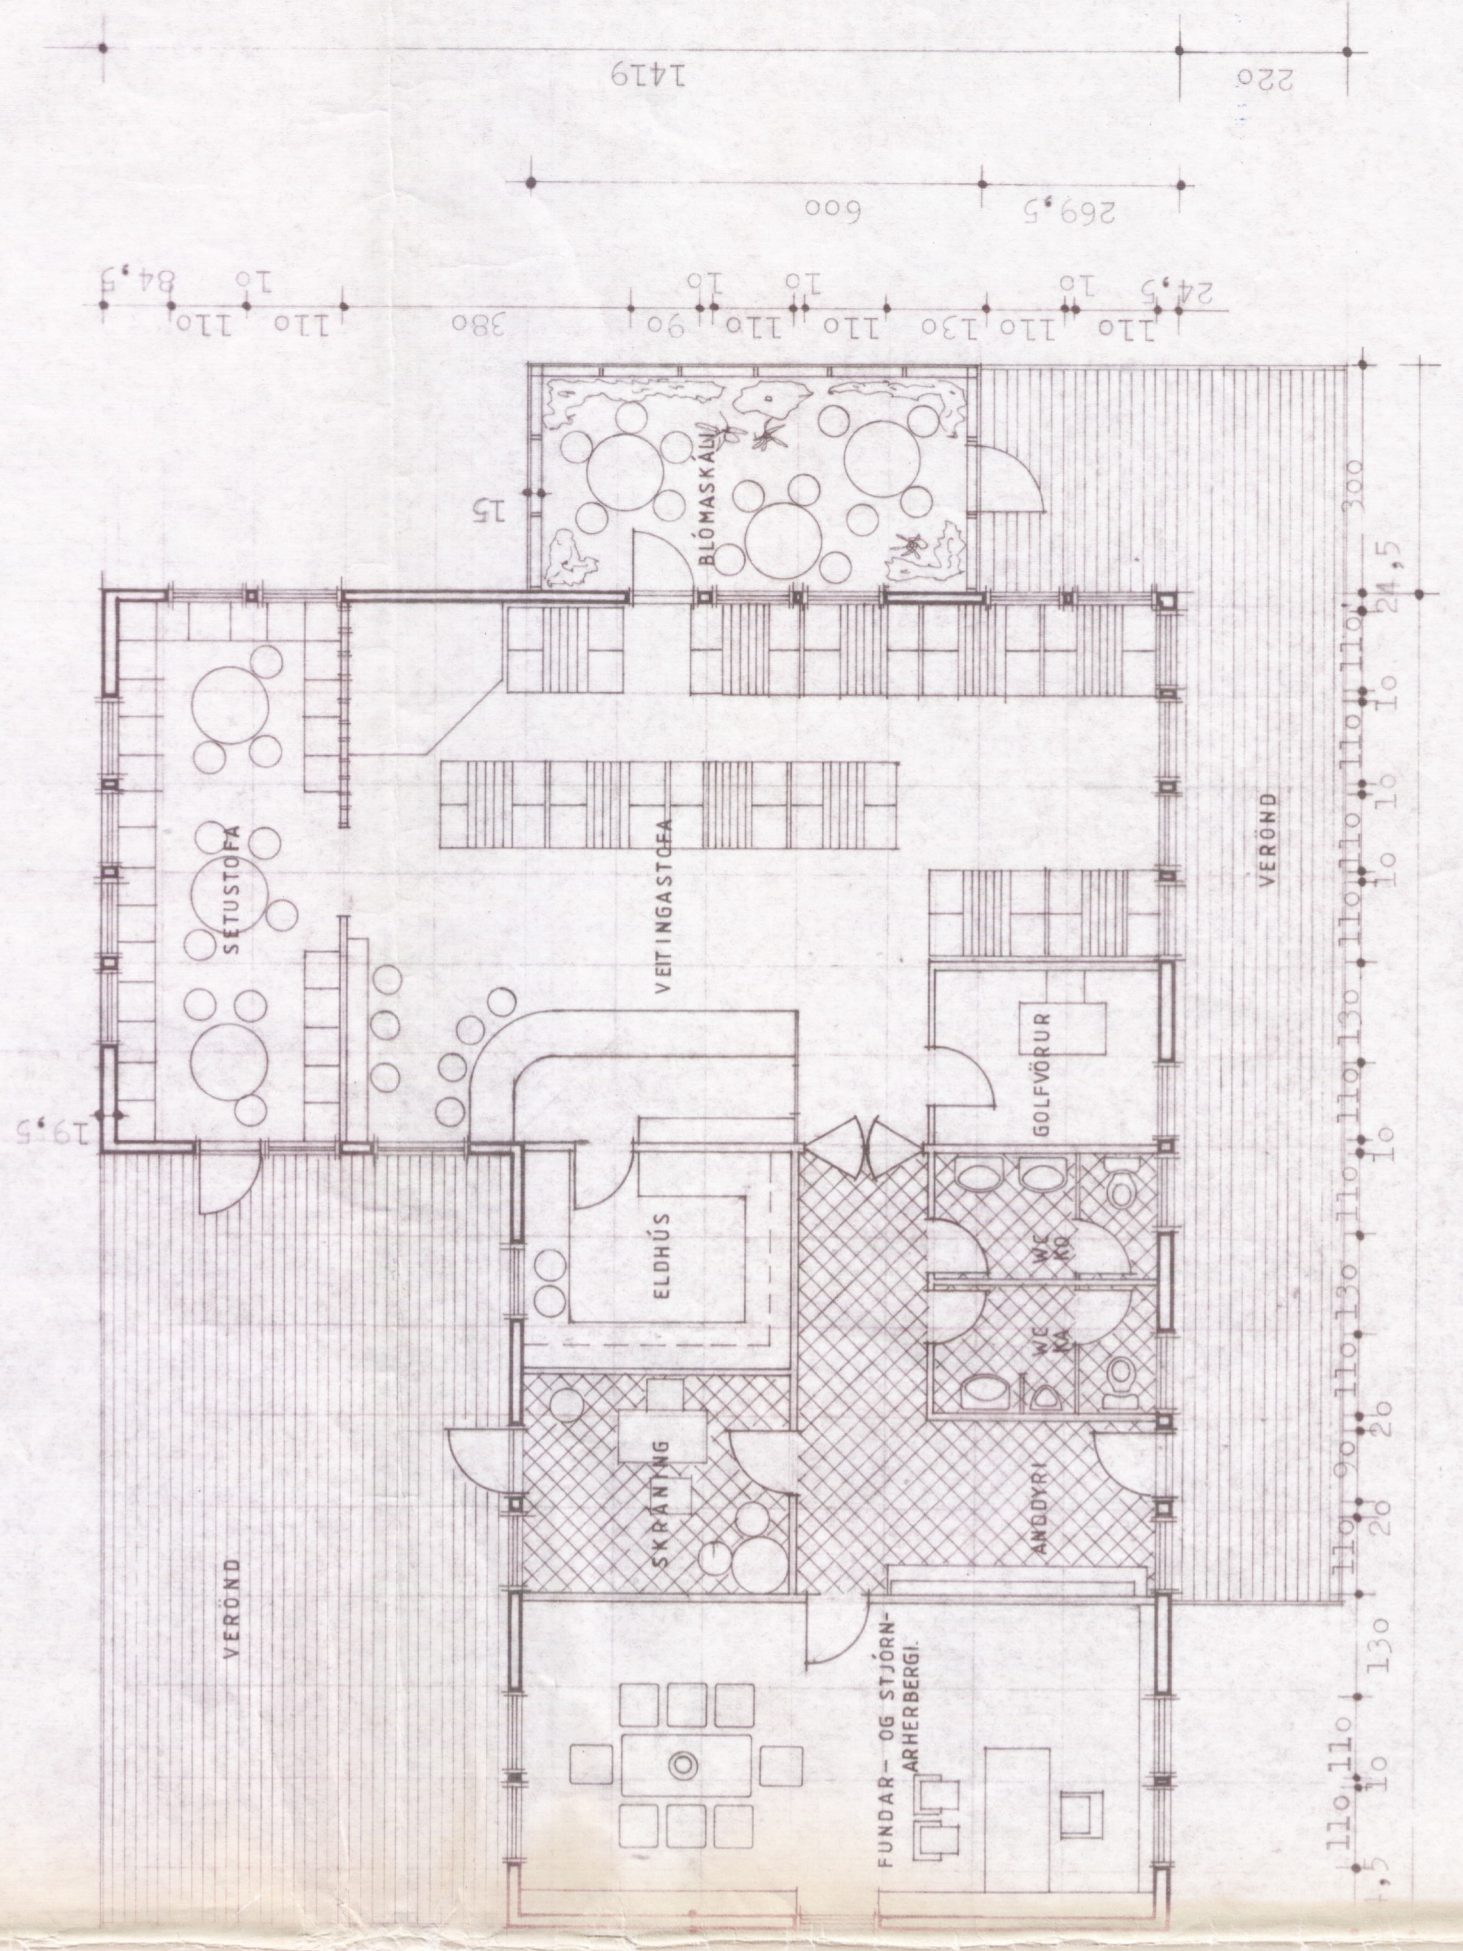


Byggingamyndun  
 Agnar Þórunn  
 S. Leikhalldóttir

SAMÞYKKT PAVN 10-1-1986  
 Guðlaug Vigfúsdóttir  
 BYGGINGAFULLTRUINN  
 Í FLCA

**LÍÞING:** Húsið er byggt úr timbri, kletti að utan með standandi timburklæðningu, a límtregurum og steypur sulum.  
 Medal-K-gildi er minna en 0,8, fyrir útveggi með gluggum, að meðaltali.

**STARDIR:** Húsið er 197,4 m<sup>2</sup> og 686 m<sup>3</sup> bruttó meðalhæð er 3,5m og ummal 64,0 m.

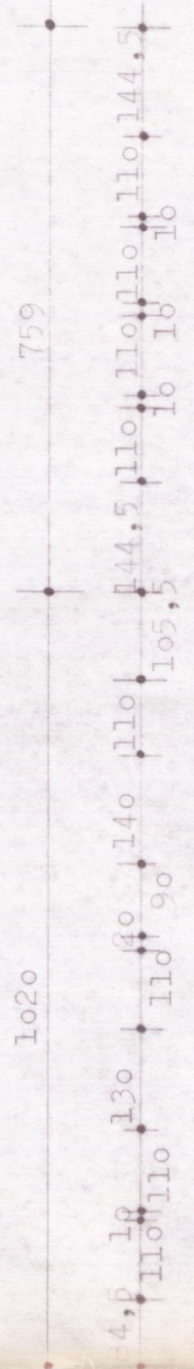

**TEIKNIVER, SELFOSI**  
 TEIKNISTOFA  
 TEIKNIÞJÓNUSTA, 4mi (99) 1728

GOLFSKÁLI Golfklúbbs Selfossi í landi LAUGARÐALA, Hraung. hr.  
 Grunnmynd, Snúð, Afstada og Skýringar  
 MKV. = 1:100 & 1:2000 TEIKN.:SSH.


Selfossi 25. maí 1986

*Samþykkt*

SLG-86.06

A-01

4/78

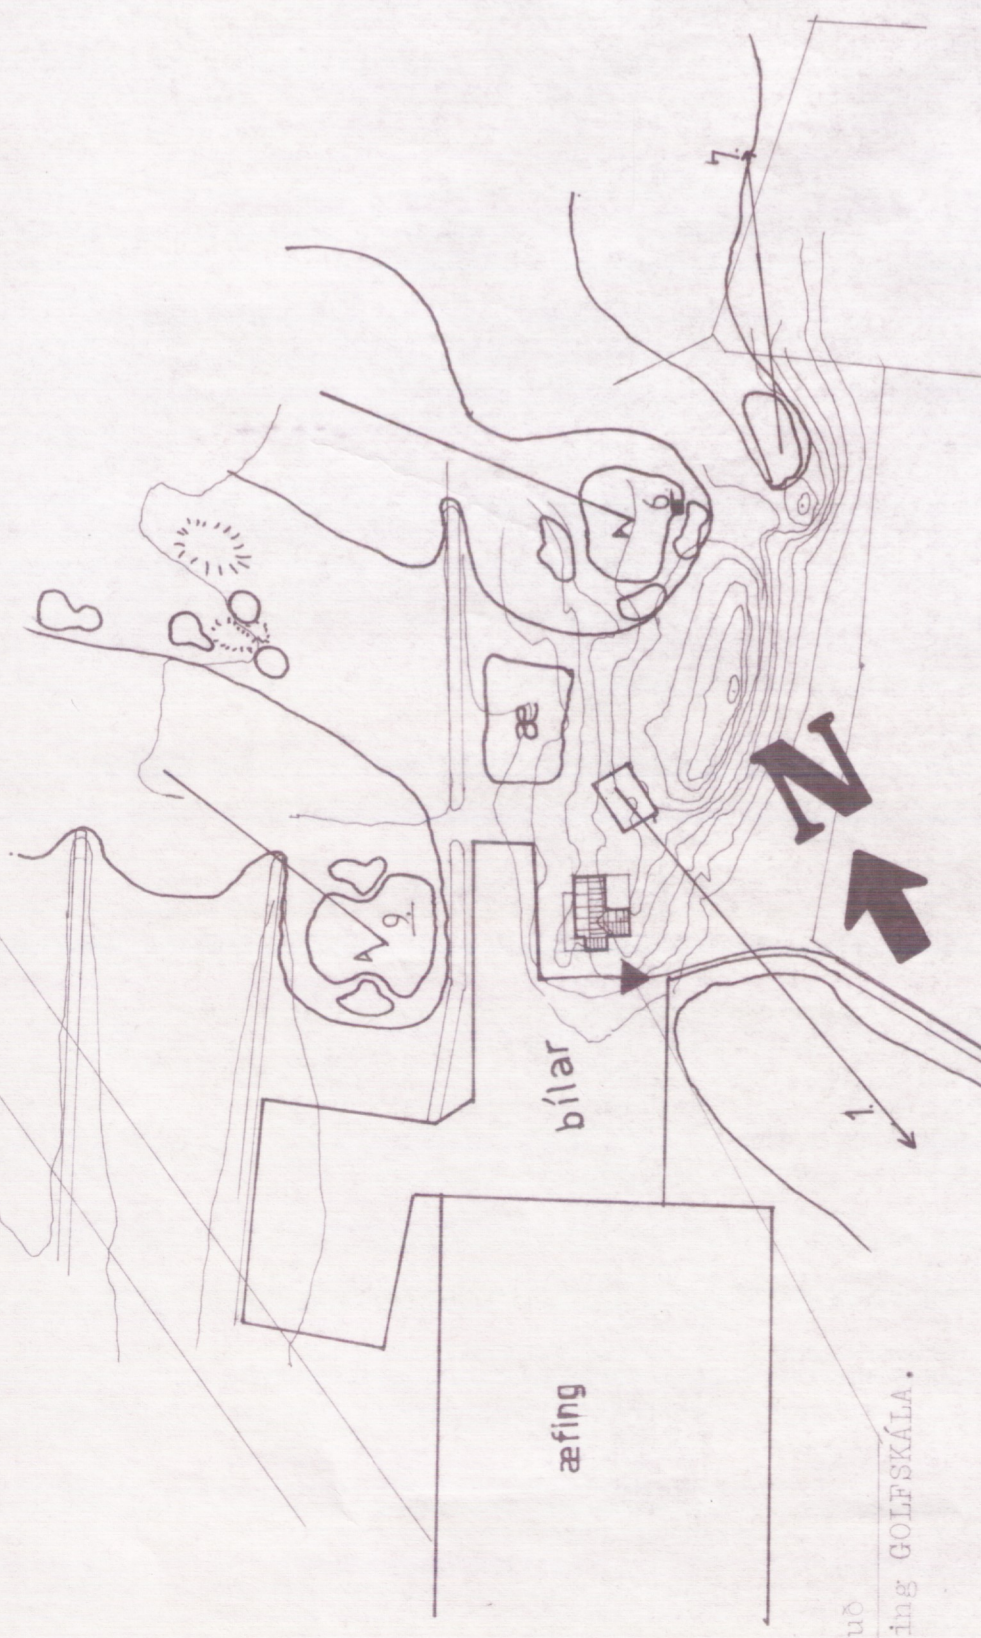

AFSTADA, MKV. = 1:2000

Eyrirmynd  
 staðsetning GOLFSKÁLA.

