


Samþykkt
 8. AUG. 2006
Hilmar Sveinsson
 Byggingarfulltrúi uppsveita Ámessysíðu

GRUNNMYND SVEFNLOFTS



NORÐLÆG HLIÐ

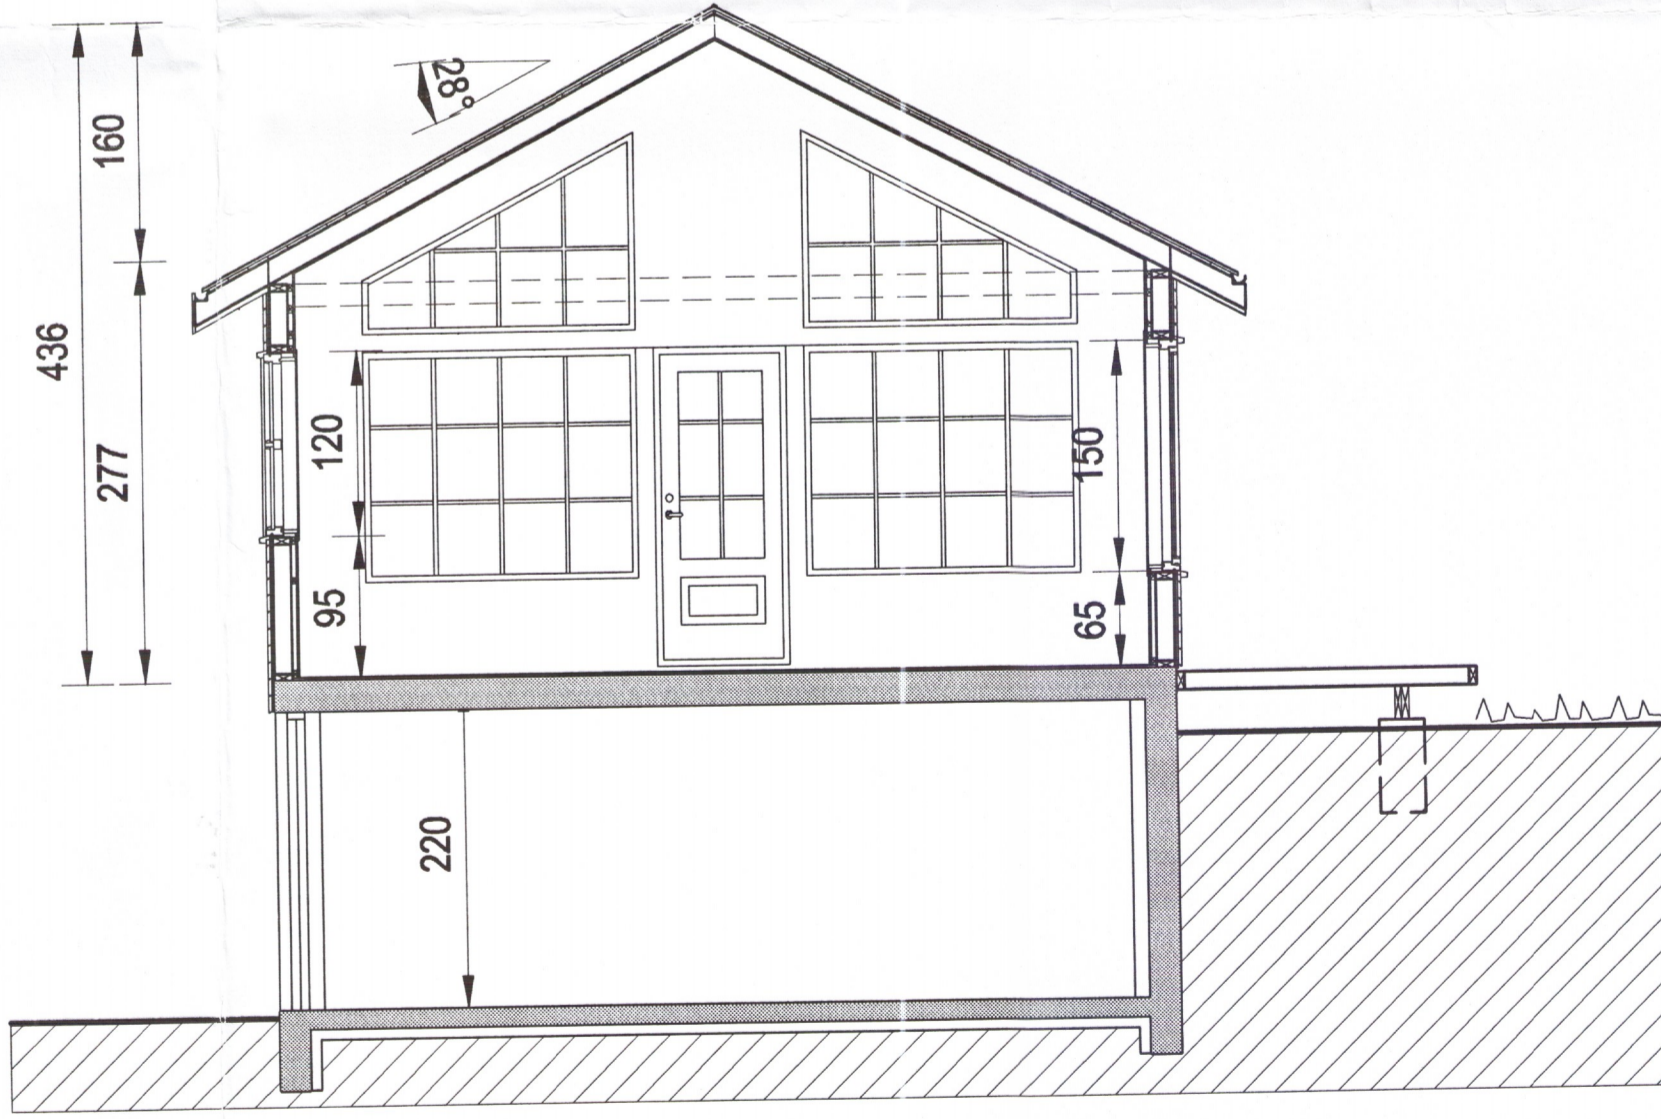

SNID A-A

Br. nr.	Dags.	Af.	Breyting
(A)			
(B)			
(C)			
(D)			

Hönnun húss:
ALTEIKNING ehf
ÖLL ALMENN TÆKNINGJÓNUSTA
 MIÐSALIR 7, 201 KÓPAVOGUR, SÍMI 897-4588
 Þorsteinn Friðbjósson, byggingatæknifræðingur
 Kt. 211055-5299 netfang: midsalir@btnet.is

FRÍSTUNDAHÚS
 LÓÐ NR. 40 Í LANDI MOSFELLS
 GRÍMSNES- OG GRAFNINGSFHREPPÍ

Teikningarheiti: GRUNNMYND SVEFNLOFTS
 SNID
 ÚTLIT 4/31
 Dags. 17.07.2006. Kvarði 1:50
 Hannað þF Teiknað þF Samþ. *[Signature]*
 Verknr. 06-212 Teikn.nr. 103 Breyt.nr.