


GRUNNMYND KJALLARA

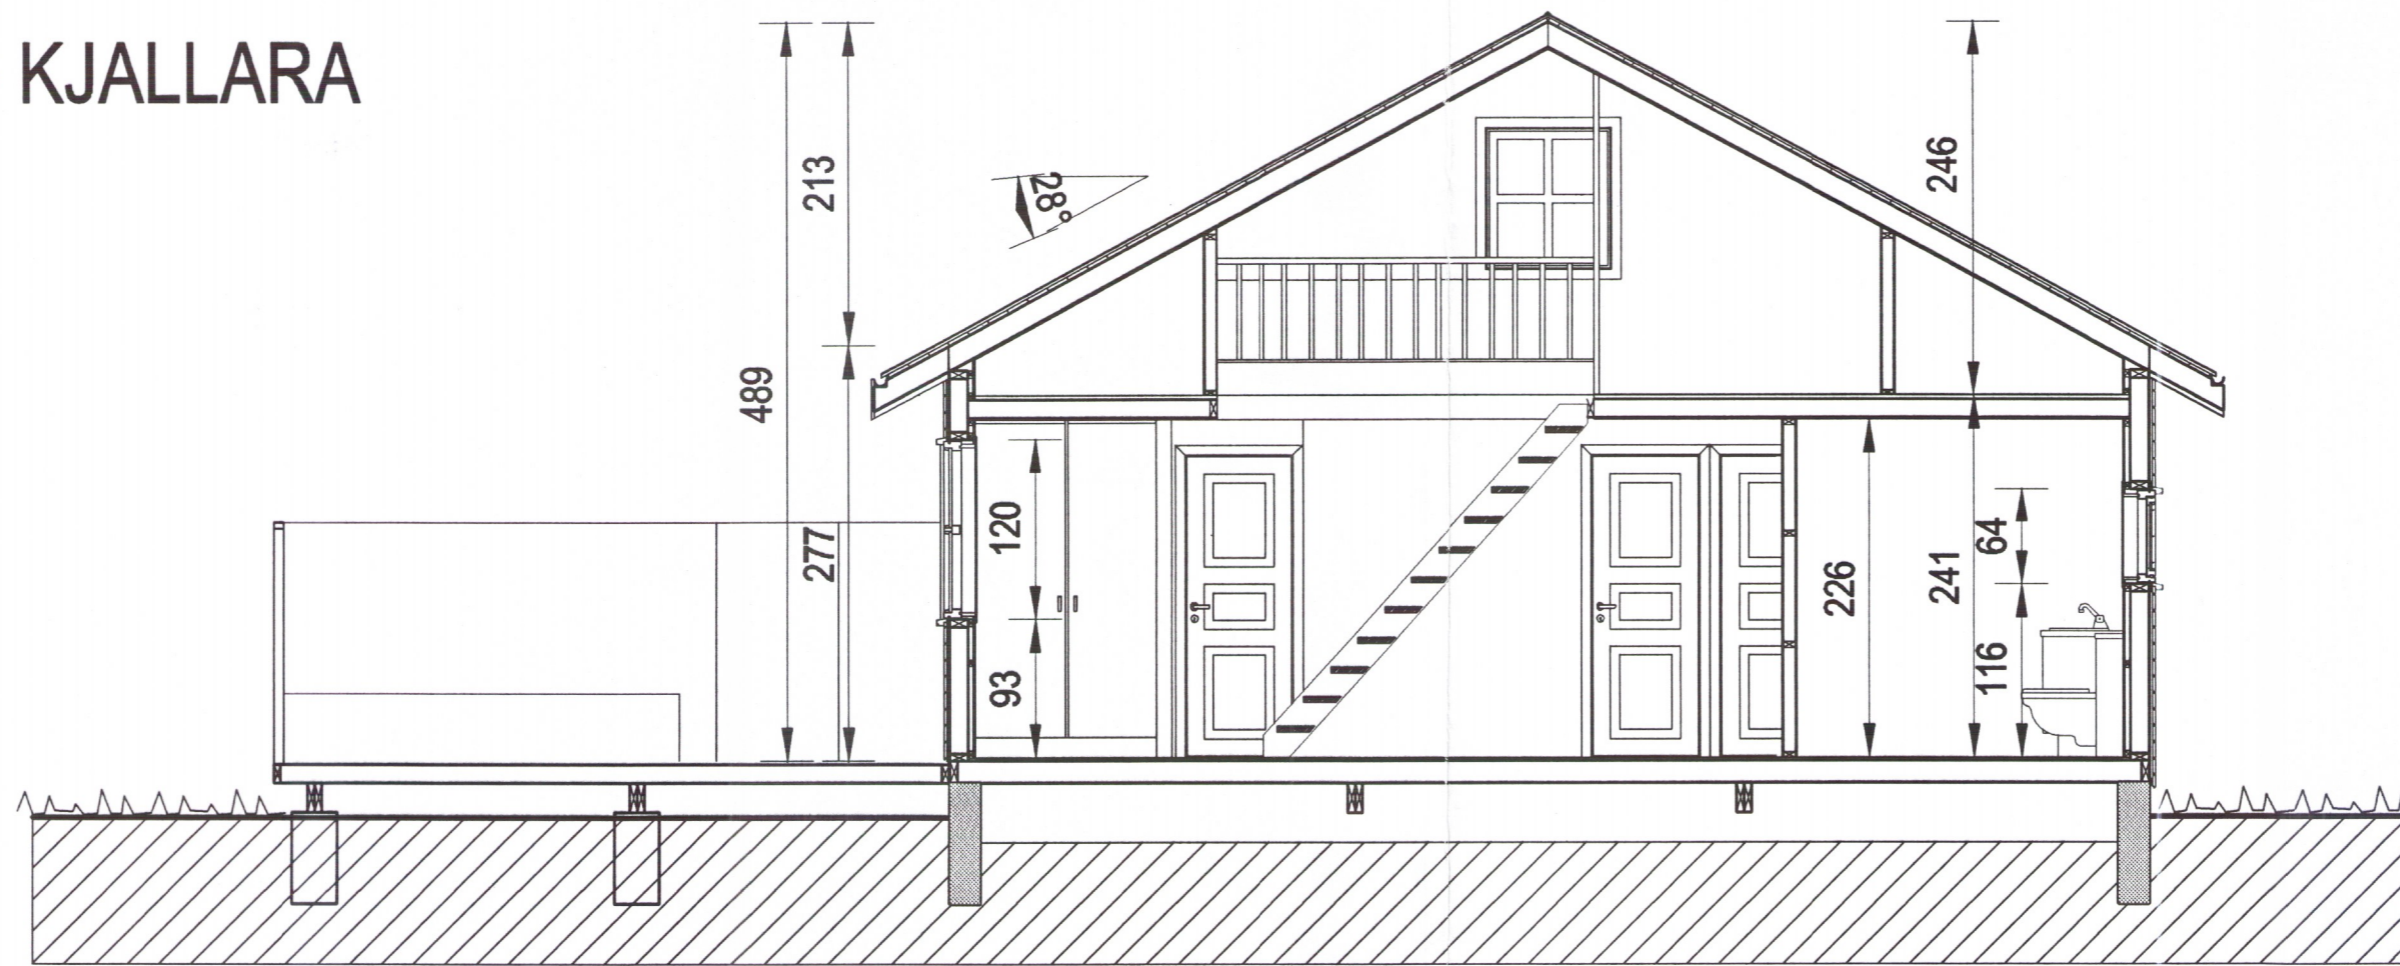

SNID B-B

Samþykkt

8 AUG. 2006

Hanna Þórunn
Byggingarfulltrúi uppsveita Ármessýslu

Br. nr.	Dags.	Af.	Breyting
(A)			
(B)			
(C)			
(D)			

Hönnun húss:

ALTEIKNING ehf
ÖLL ALMENN TÆKNIBJÓÐUSTA

MÍÐSALIR 7, 201 KÓPAVOGUR, SÍMI 897-4588

Þorsteinn Friðþjófsón, byggingatæknifræðingur
Kt. 211055-5299 netfang: midsalir@btnet.is

FRÍSTUNDAHÚS
LÓÐ NR. 40 Í LANDI MOSFELLS
GRÍMSNES- OG GRAFNINGSHREPPI

Teikningarheiti: GRUNNMYD KJALLARA
SNID 4182

Dags. 17.07.2006. Kvarði 1: 50

Hannað þF Teiknað þF Samþ. *Hanna Þórunn*

Verknr. 06-212 Teikn.nr. 102 Breyt.nr.