


Samþykkt

8 AUG. 2006

Byggingarfulltrúi uppsveita Ámessýslu

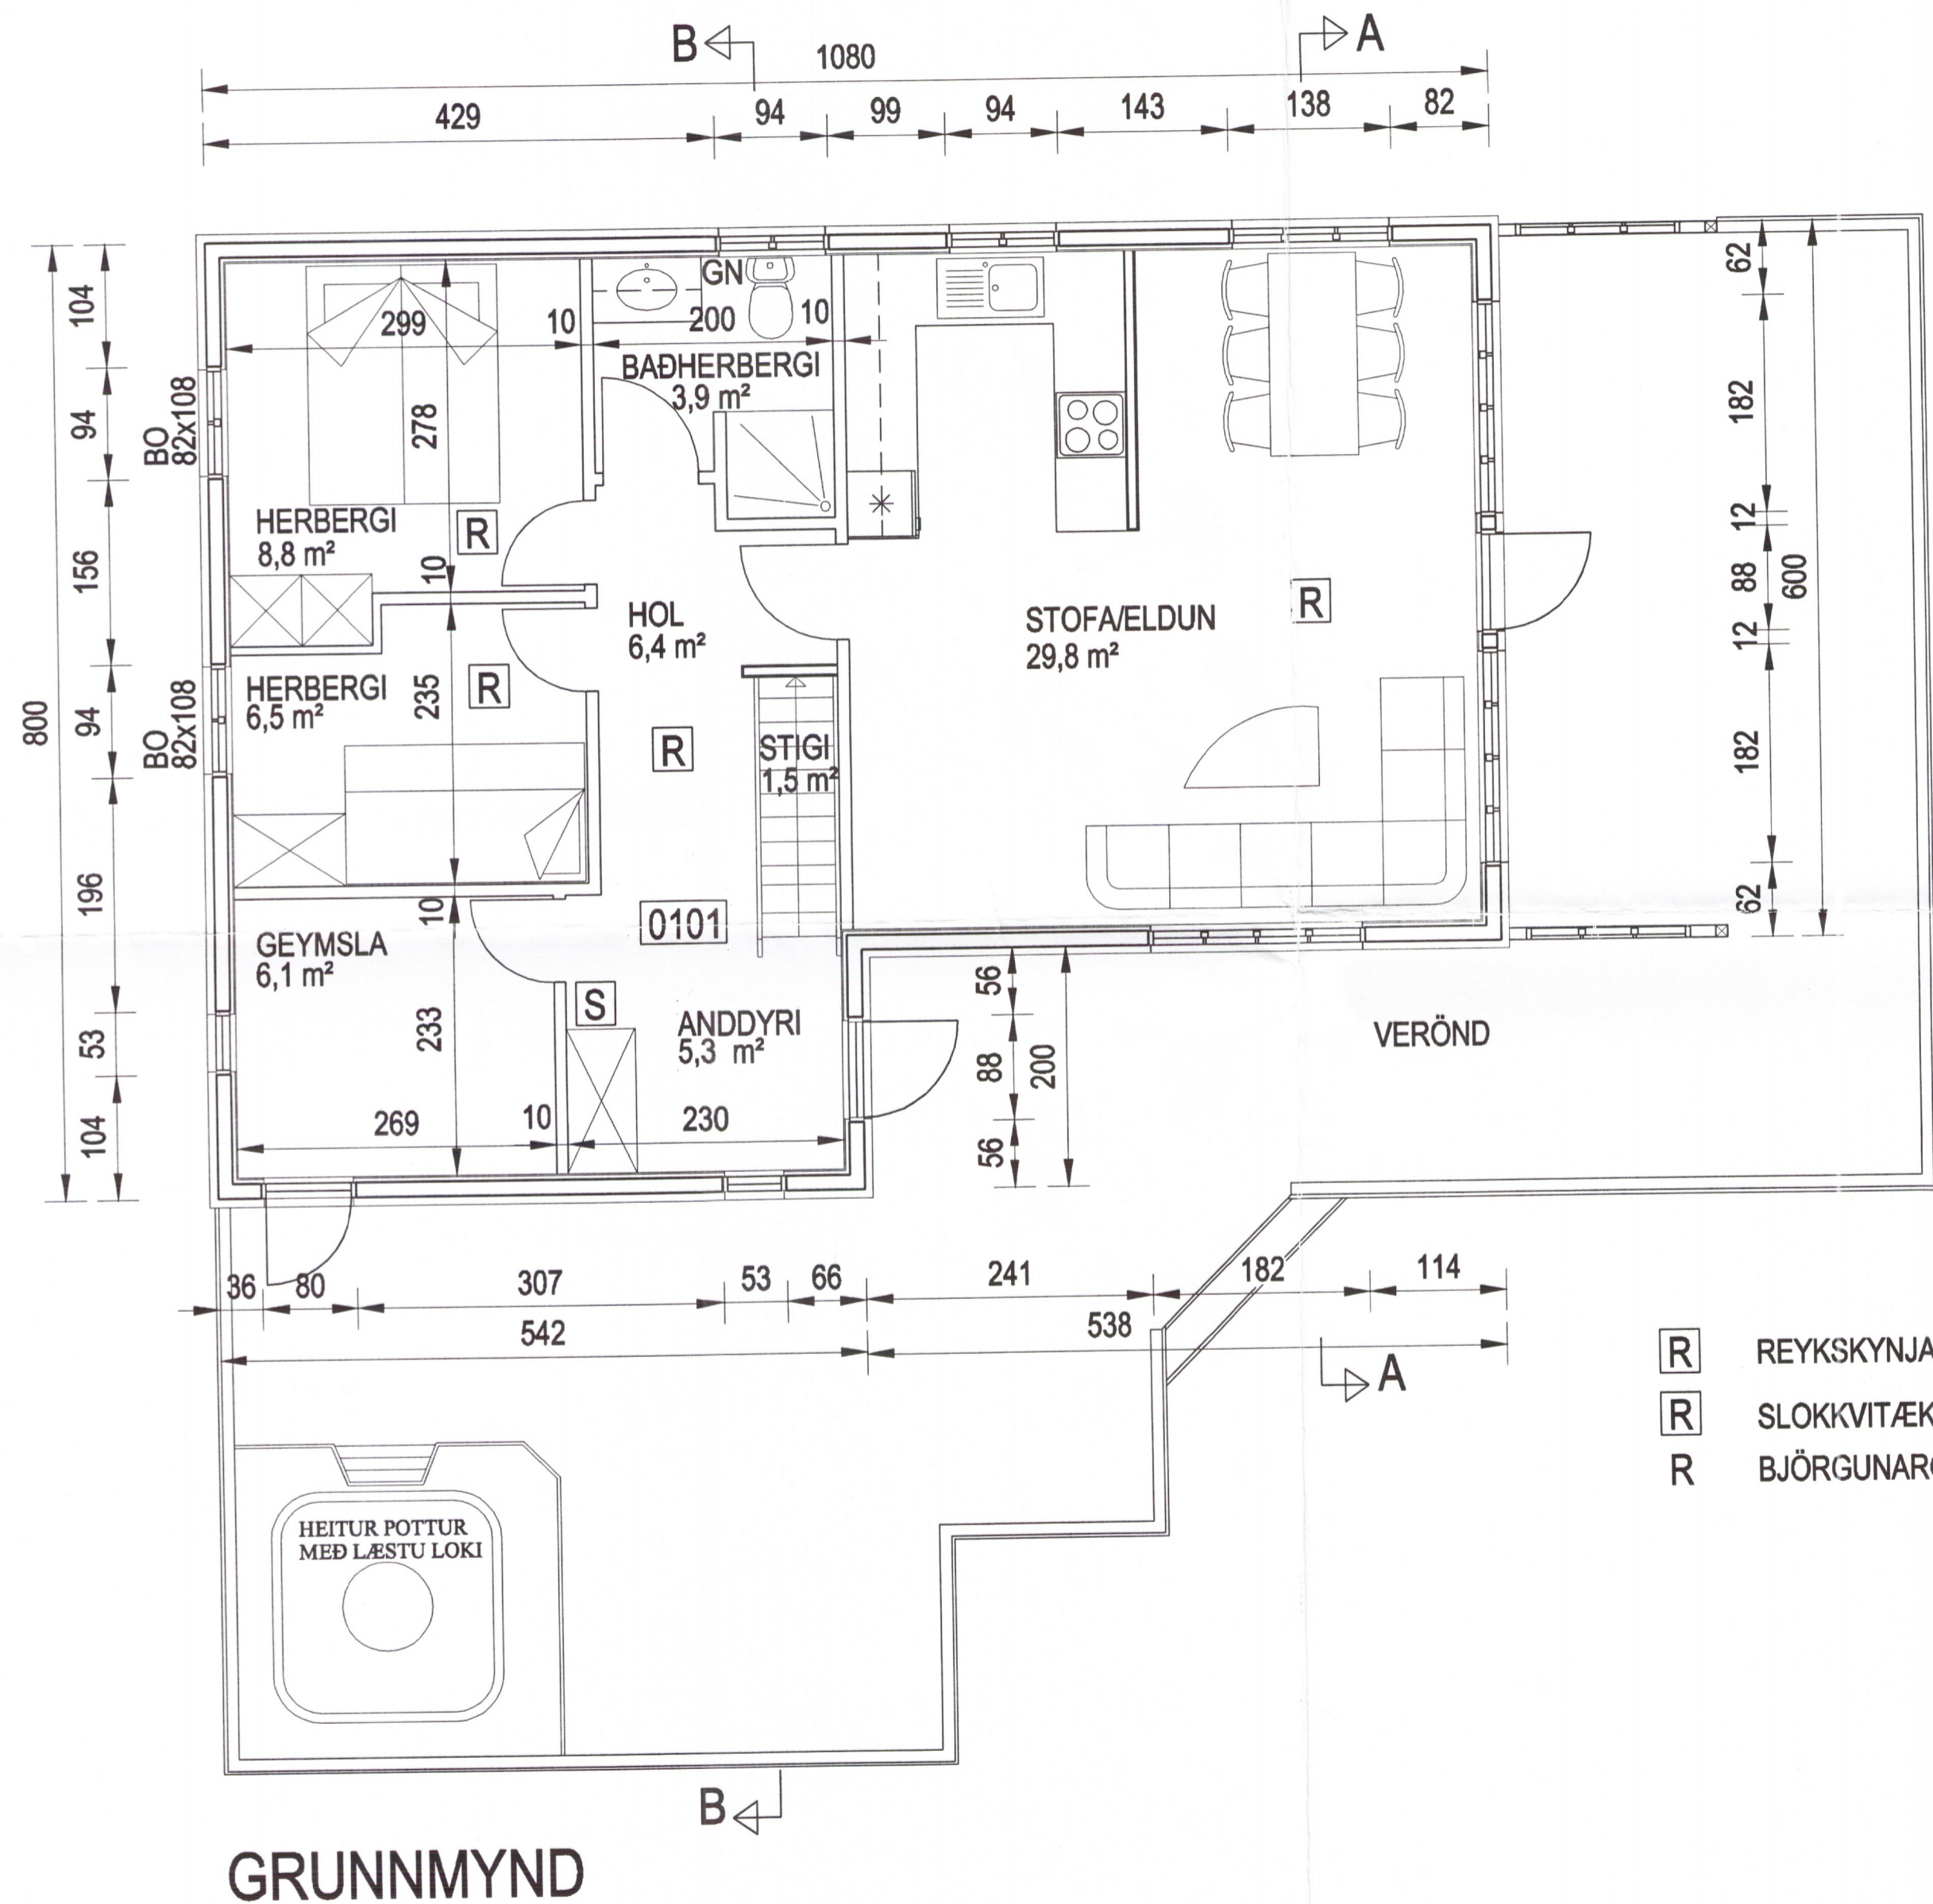

GRUNNMYND

- R REYKSKYNJARI
- R SLOKKVITÆKI
- R BJÖRGUNAROP

BYGGINGARLÝSING:

Húsið er byggt úr timbri á hefðbundinn hátt ofan á steyptum kjallara/sökkli.
 Ysta klæðning er lárétt paníklæðning. Á þaki er þakstál.
 Litir utanhúss taki mið af ákvæðum skipulagsskilmála og séu í jarðlit.
 Gluggar úr timbri, gler er tvöfalt einangrunargler.
 Timburgrind í útveggjum er 50x125 með mest 60 sm. millibili, sperrur eru 50x200 með mest 60 sm millibili.
 Þak er einangrað með 180 mm einangrun og útveggir eru einangraðir með 125 mm einangrun. Undir botnplötu og niður með sökkjum er einangrað með 75 mm einangrun.
 Kjallaraveggir eru einangraðir með 100 mm einangrun.
 Að innan er húsið klætt með paníklæðningu.
 Húsið skal tengja við veitukerfi svæðisins.
 Frárennslí frá húsinu fari í rotþró, minnst 2.000 lítra, þriggja hóifa. Frágangur hennar skal vera í samræmi við fyrirmæli heilbrigðisyfirvalda.
 Húsið skal staðsetja nánar í samvinnu húseiganda og byggingarfulltrúa.

Stærð húss er skv. skráningartöflu.

Br. nr.	Dags.	Af.	Breyting
(A)			
(B)			
(C)			
(D)			

Hönnun húss:

ALTEIKNING ehf
ÖLL ALMENN TÆKNIBJÓÐUSTA

MÍDSALIR 7, 201 KÓPAVOGUR, Sími 897-4588

Þorsteinn Friðbjósson, byggingatæknifræðingur
 Kt. 211055-5299 netfang: midsalir@btnet.is

FRÍSTUNDAHÚS
 LÓÐ NR. 40 Í LANDI MOSFELLS
 GRÍMSNES-OG GRAFNINGSHREPPI

Teikningarheiti: GRUNNMYND

4183

Dags. 17.07.2006. Kvarði 1: 50

Hannað þF Teiknað þF Samþ.

Verknr. 06-212 Teikn.nr. 101 Breyt.nr.