
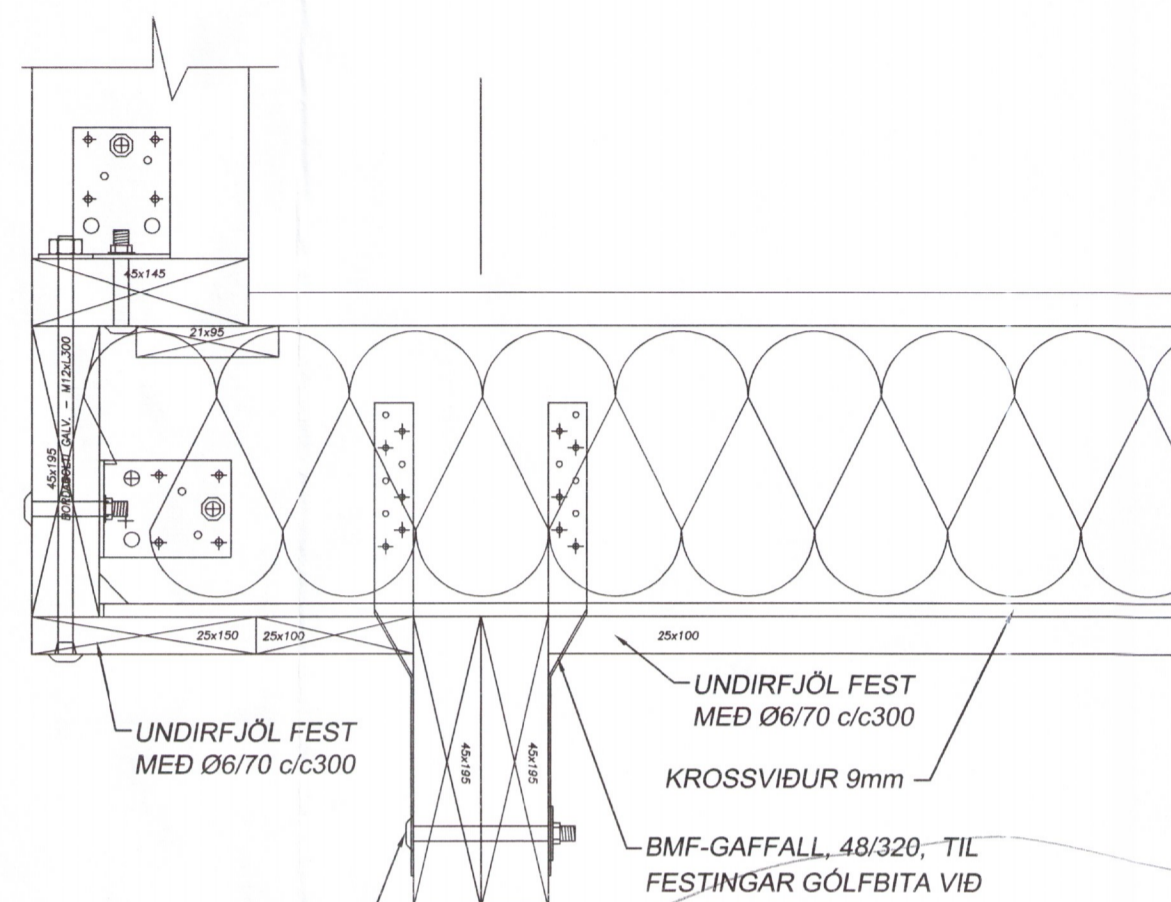


DEILI B9 - 1:5

DEILI B10 - 1:5

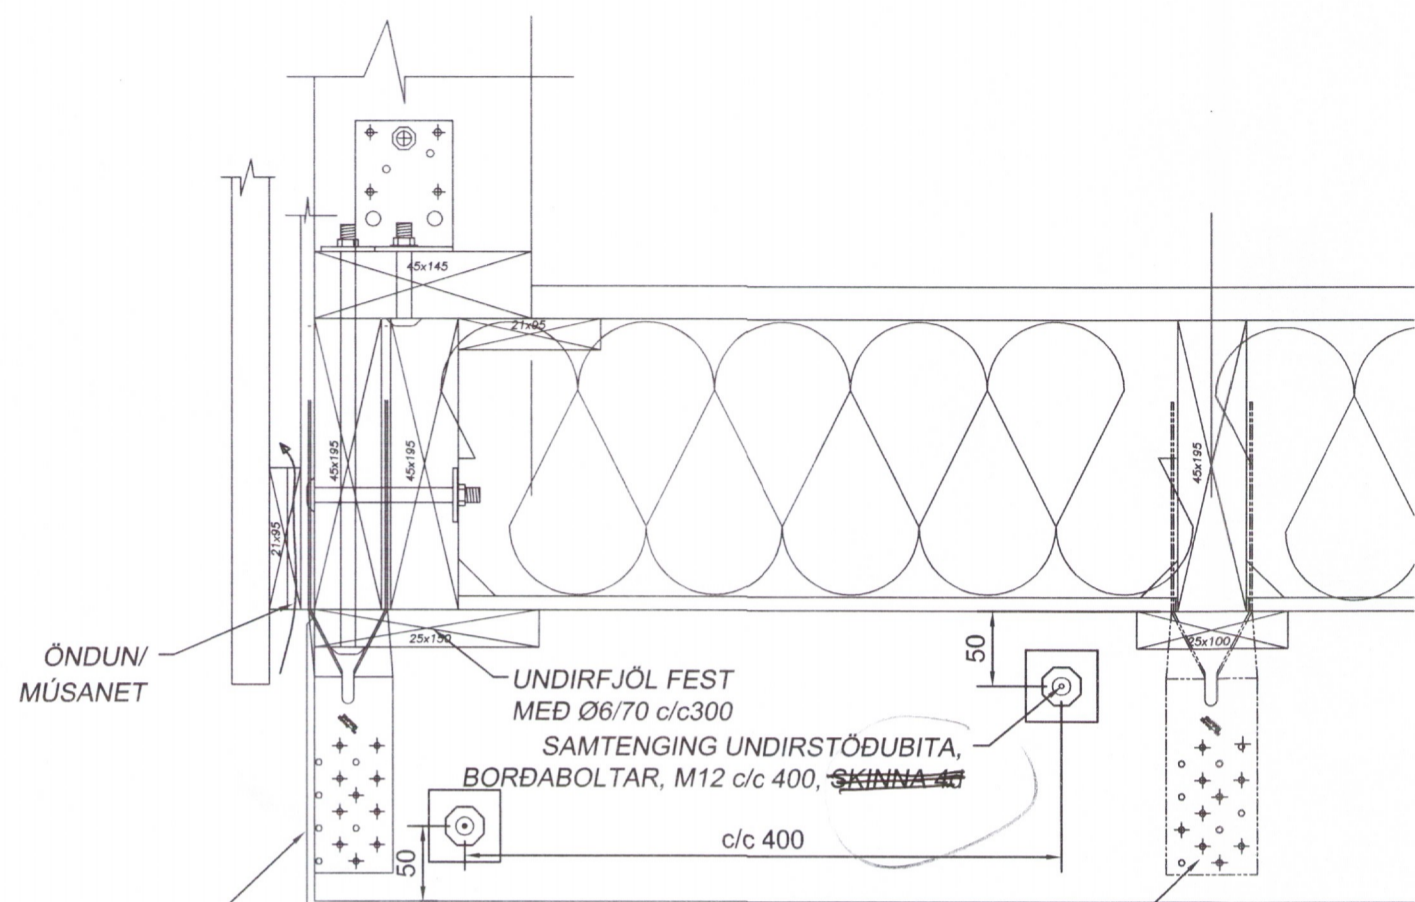

ÖNDUN/ MÚSANET

UNDIRFJÖL FEST MED Ø6/70 c/c300

SAMTENGING UNDIRSTÖÐUBITA, BORDABOLTAR, M12 c/c 400, SKINNA

c/c 400

50

BLIKK: REGNLOK Á BITA

BMF-GAFFALL, 48/320, TIL FESTINGAR GÓLFBITA VID UNDIRSTÖÐUBITA, c/c600, FEST MED 10stk 3/40 KAMBSAUM Í BITA OG 40stk GÓLFBITA.

*2x5 stk 3/40 kamsa*

UNDIRFJÖL FEST MED Ø6/70 c/c300

KROSSVIÐUR 9mm

BMF-GAFFALL, 48/320, TIL FESTINGAR GÓLFBITA VID UNDIRSTÖÐUBITA, c/c600, FEST MED 10stk 3/40 KAMBSAUM Í BITA OG 10stk GÓLFBITA.

*2x5stk 3/40 kamsa i geybi*

SAMTENGING UNDIRSTÖÐUBITA, BORDABOLTAR, M12 c/c 400, SKINNA

Umhverfis- og tæknisvið Uppsveita

Yfirfarið

08 MAR 2018

Byggingarfulltrúi

23. NOV. 2015

x 23/11 2015

SKÝRINGAR: SJÁ BLAD A01 OG B01

|  |                |                                   |
|--|----------------|-----------------------------------|
| <b>Friðrik Ólafsson</b><br>Verkfræðingur   |                |                                   |
| <small>Reykjafold 14, 112 - Reykjavík, netfang: friðrikolaf@simnet.is<br/>Kennitala: 240753-2439, Sími: 895-5548</small> |                |                                   |
| HAENNAD AF: FÓ   | TEIKNAD AF: FÓ | YFIRFARIÐ AF: FÓ                  |
| DAGSETNING: 01.09.2015   | KVARDI: 1:5    | DAGSETNING BREYTINGAR: 01.09.2015 |
| <b>ÓSTADSETT HÚS - FB22 2015</b>   |                |                                   |
| <b>SÉRTEIKNING - BURDARÞOL:</b><br>DEILI B9 TIL B10  |                |                                   |
| -  |                |                                   |
| VERKNÚMER: F009201510  | BLAD: B04      | ÚTGÁFA: -                         |

4191