
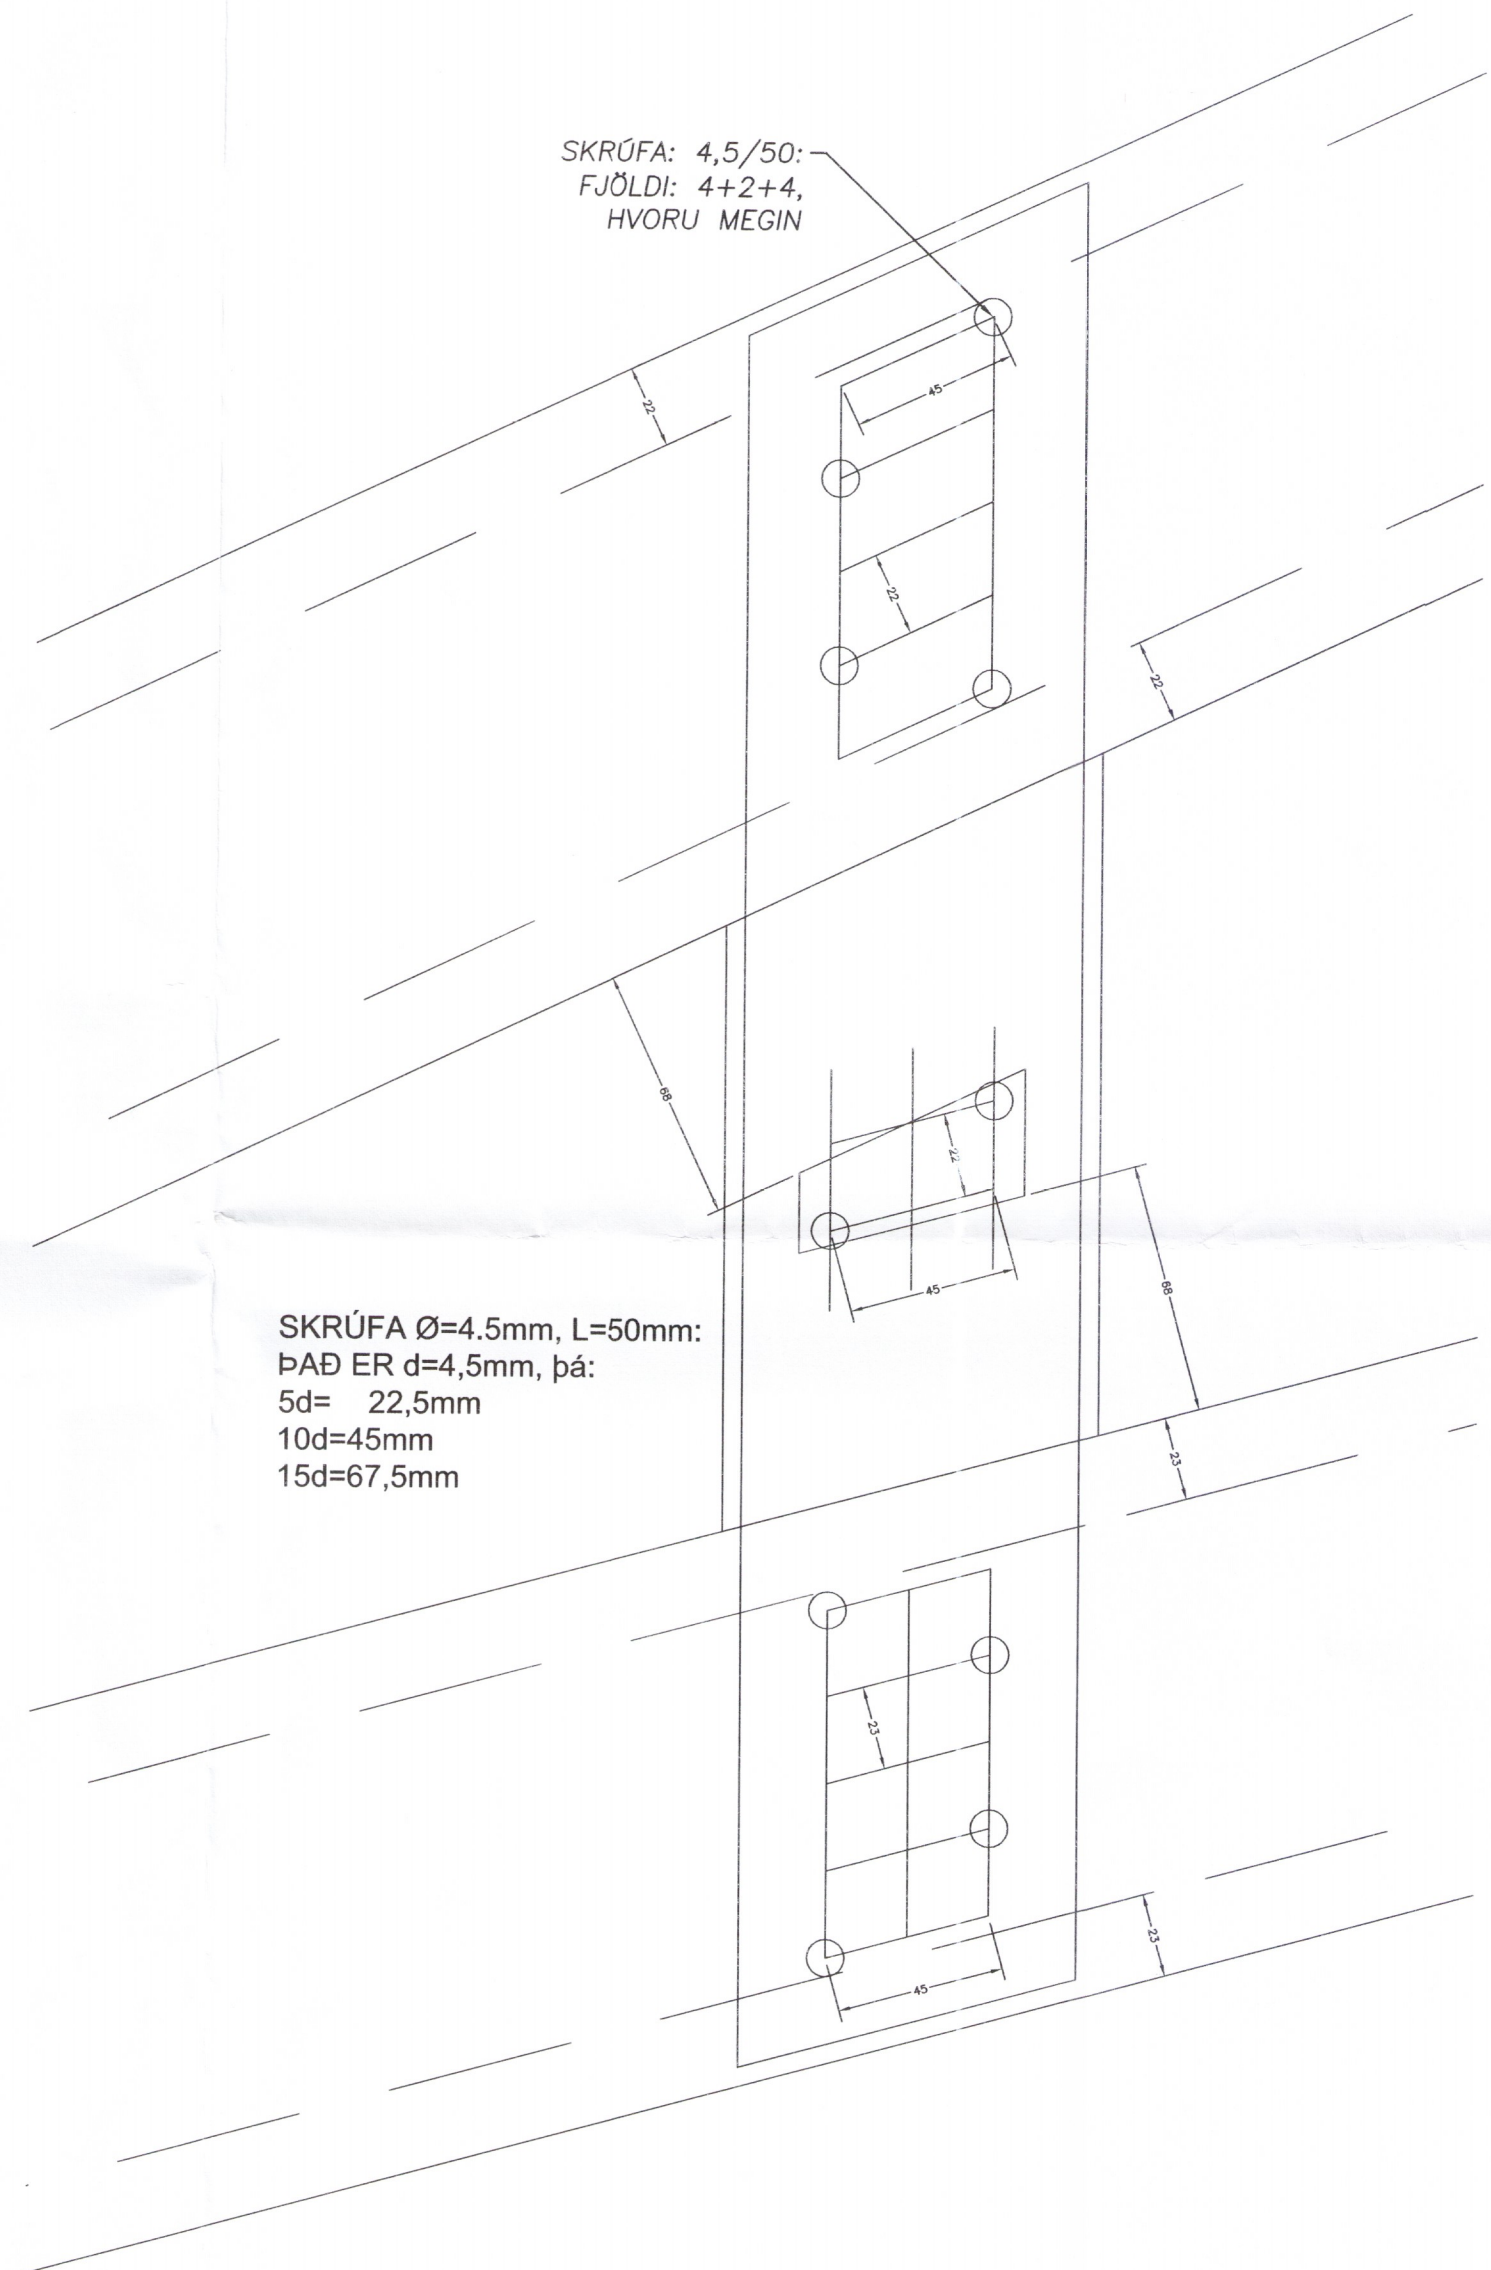


DEILI B12 - 1:2

Umhverfis- og tæknisvið Uppsveita
 Yfirfarið
 08 MAR 2018
 D.J
 Byggingarfulltrúi
 Fh. BYGGINGARFULLTRÚANS
 REYKJAVÍK
 23. NOV. 2015
 [Signature]

DEILI B11 - 1:2

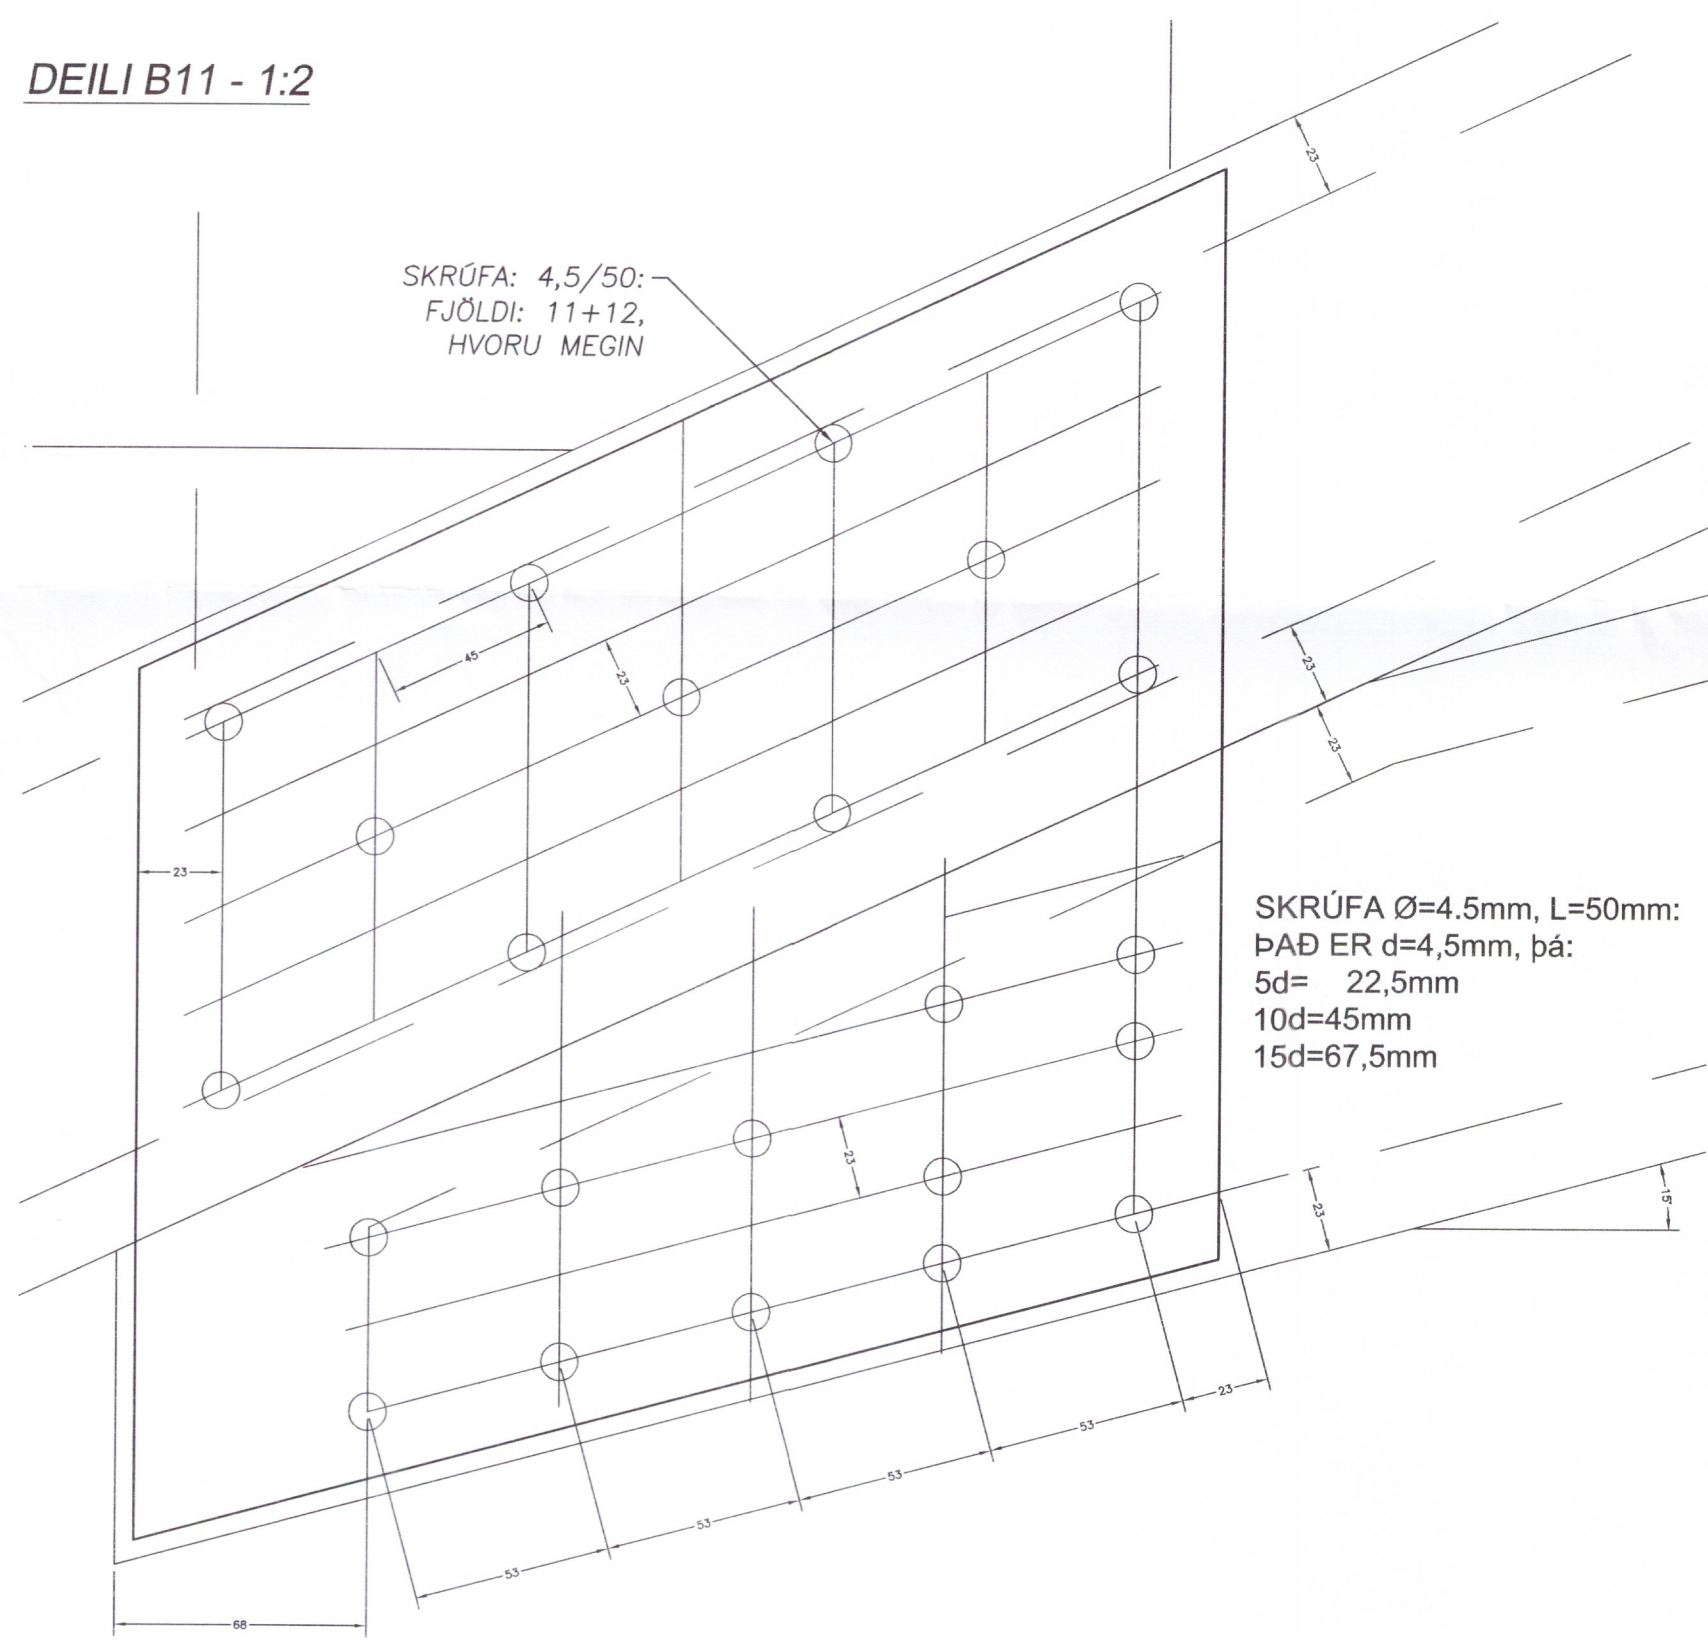

23/11 2015

SKÝRINGAR: SJÁ BLAÐ A01 OG B01

Friðrik Ólafsson Verkfæðingur		
Reykjafeld 14, 112 - Reykjavík, netfang: friðrikolaf@aimnet.is Kennitala: 240753-2439, Sími: 896-5548		
HANNAÐ AF: FÓ	TEIKNAD AF: FÓ	YFIRFARIÐ AF: FÓ
DAGSETNING: 01.09.2015	KVÆÐI: 1:2	DAGSETNING BREYTINGAR: 01.09.2015
ÓSTAÐSETT HÚS - FB22 2015		
SÉRTEIKNING - BURDARPOL: ÞAKKRAFTSPERRA - DEILI B11 OG B12		
VERKNÚMÉR: F009201510	BLAÐ: B06	ÚTGÁFA: -

4193