



FR. BYGGINGARFULLTRÚAN  
 23. NOV. 2015

Umhverfis- og tæknisvið Uppsýrsla  
 Yfirfarið  
 08 MAR 2018  
 Byggingarfulltrúi


DEILI A1 - 1:5

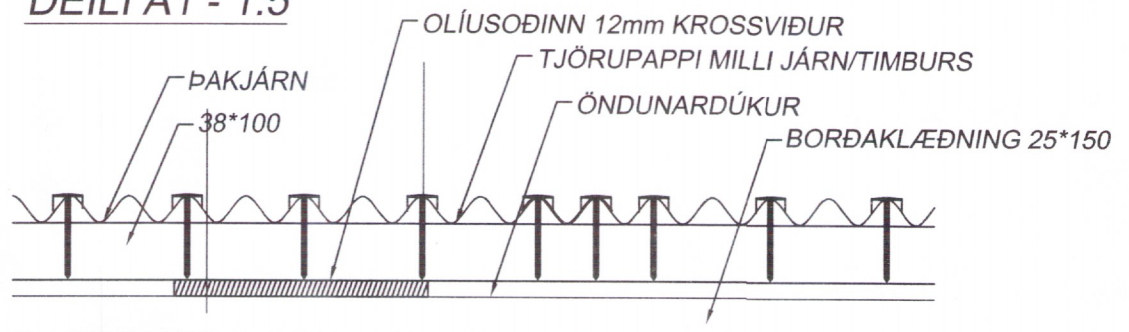


DEILI A3 - 1:5

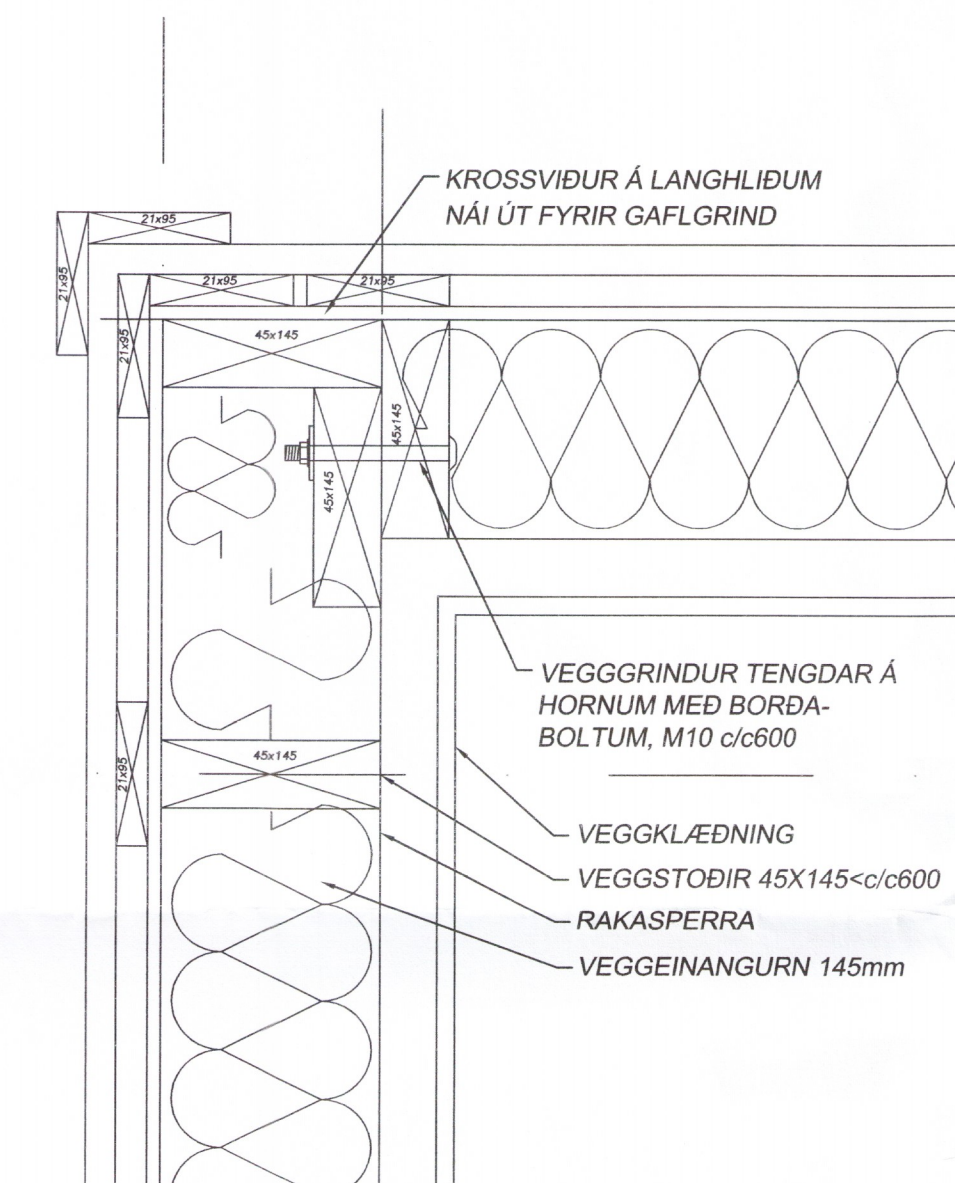


DEILI A4 - 1:5

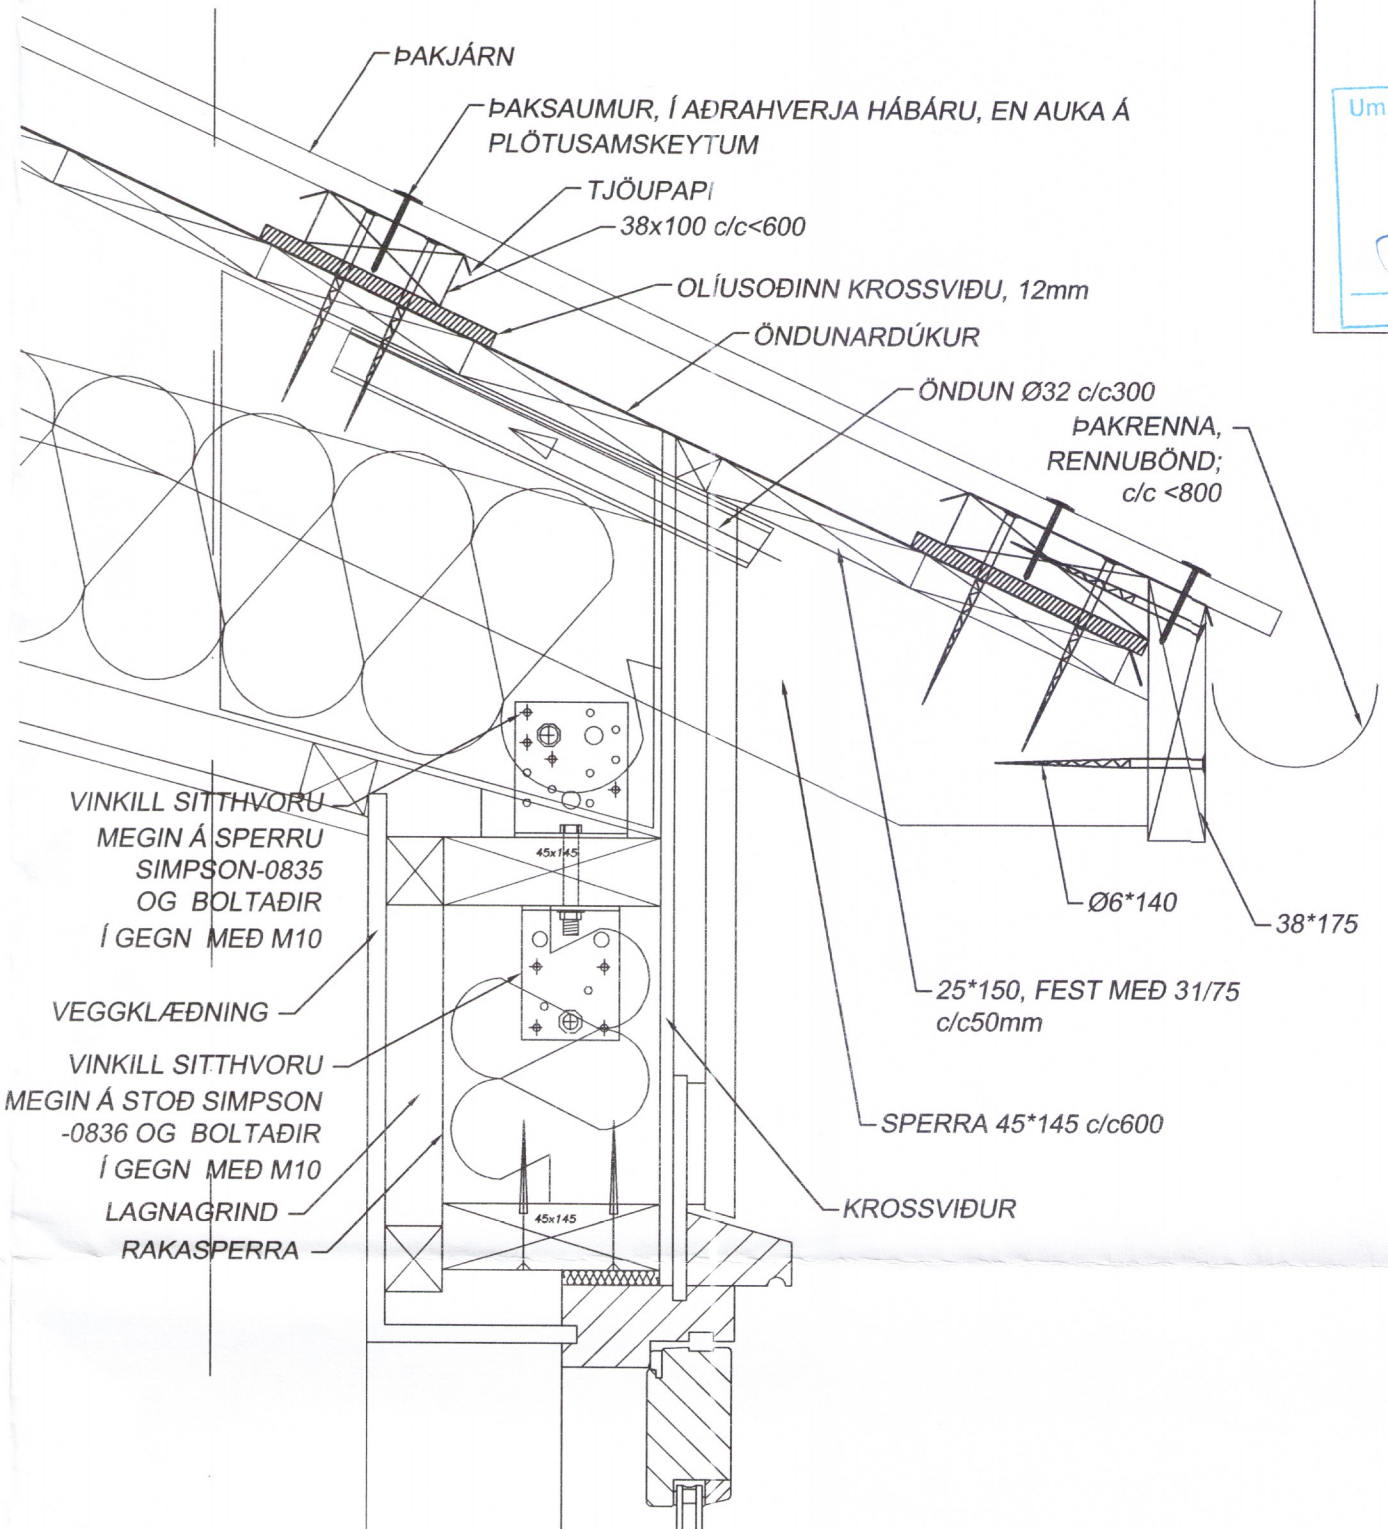

DEILI A2 - 1:5

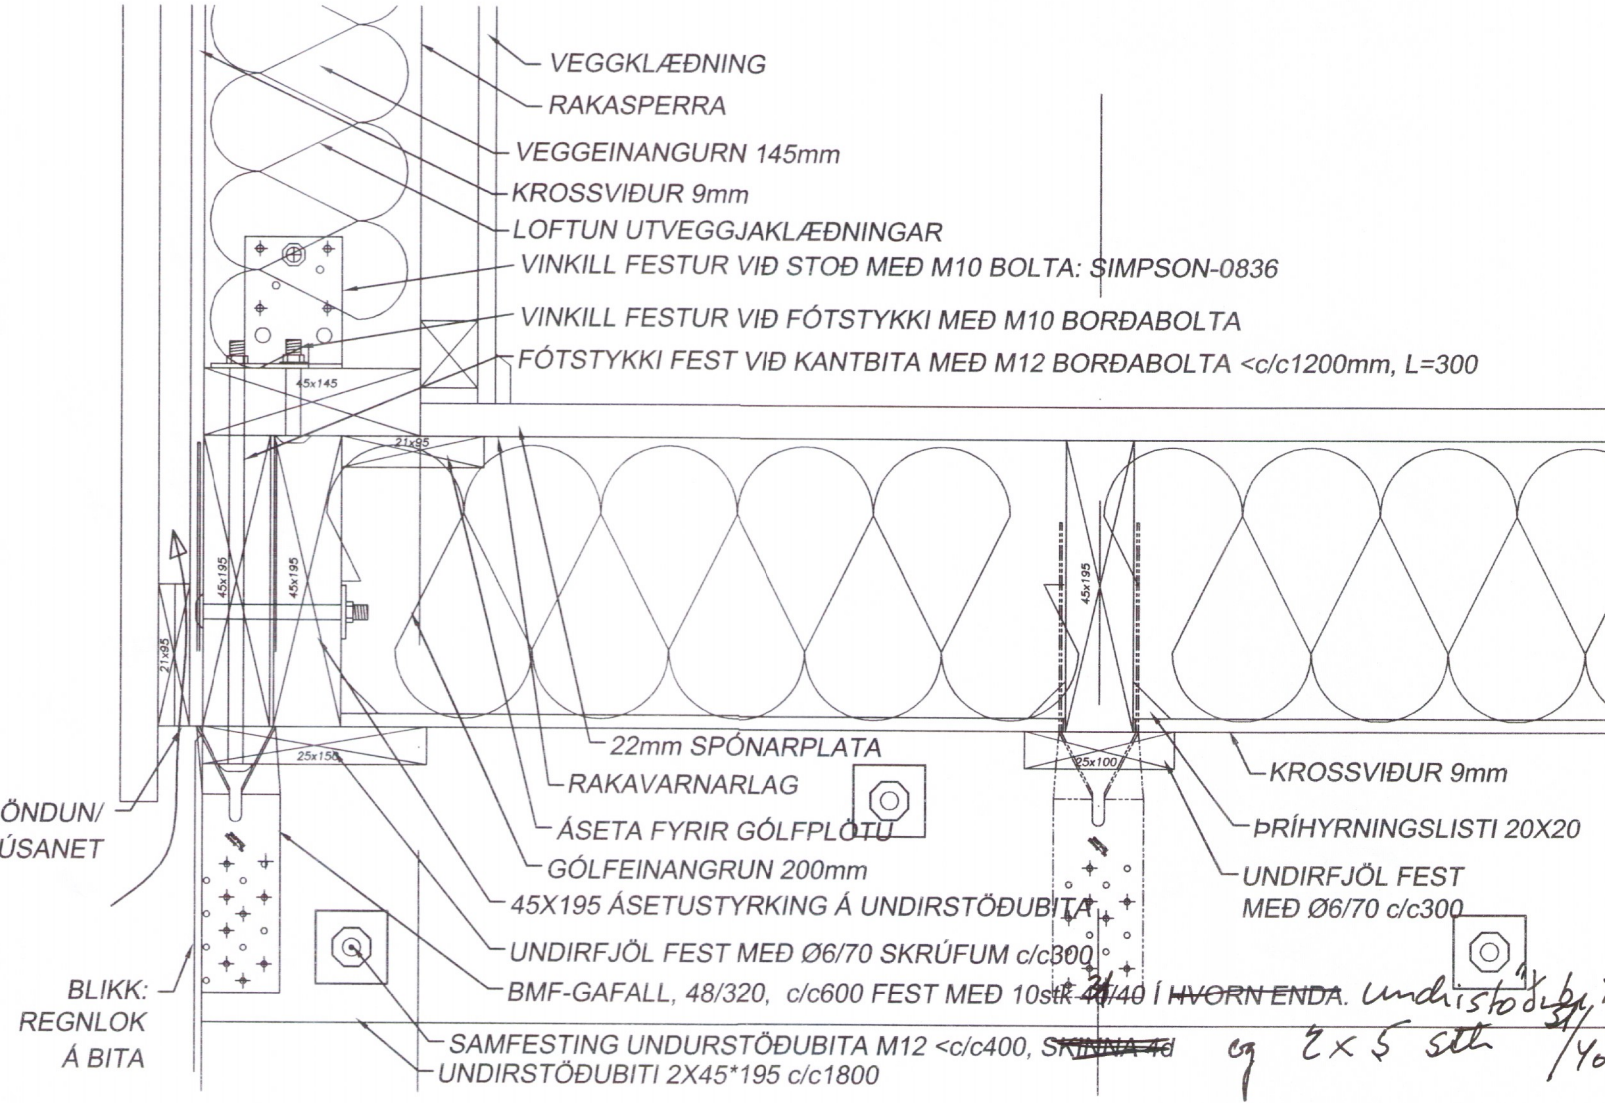

DEILI A5 - 1:5

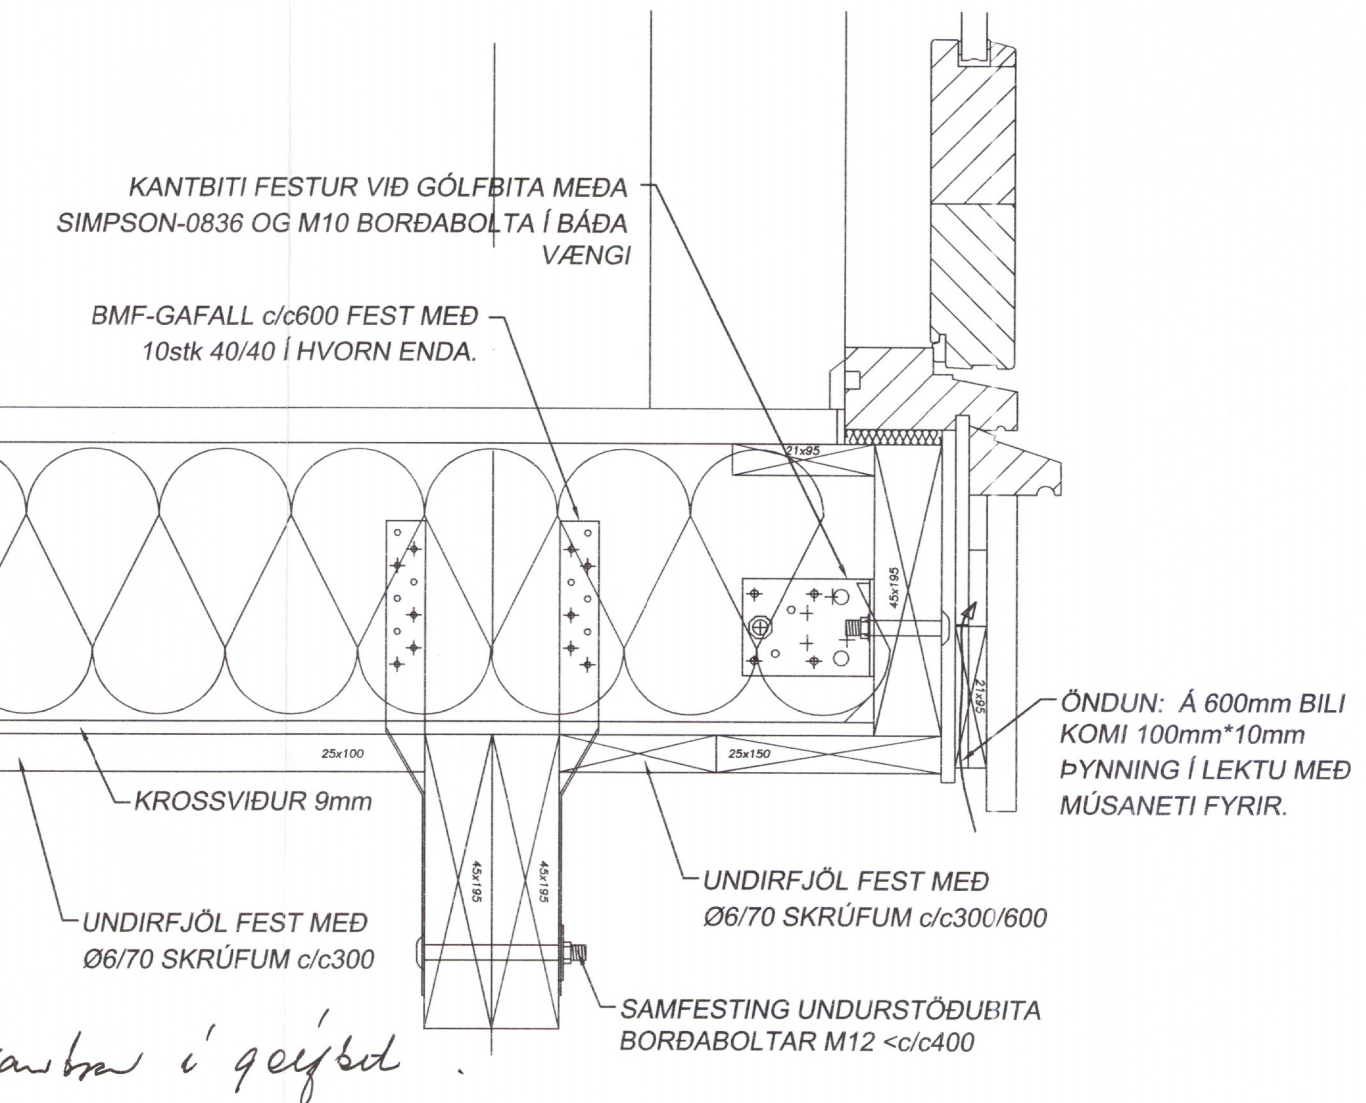

X 23/11 2015

SKÝRINGAR: SJÁ BLAÐ A01 OG B01

<b>Friðrik Ólafsson</b> Verkfræðingur		
<small>Reykjaföld 14, 112 - Reykjavík, net-fang: friðrikolaf@simnet.is Kennitala: 240753-2439, Sími: 896-5548</small>		
HANNAÐ AF: FÓ	TEIKNAD AF: FÓ	YFIRFARIÐ AF: FÓ
DAGSETNING: 10.01.2013	KVARÐI: 1:5	DAGSETNING BREYTINGAR: 10.01.2013
<b>ÓSTADSETT HÚS - FB22 2015</b>		
SÉRTEINING - FRÁGANGSDEILAR: DEILAR A1 TIL A5		
VERKNÚMÉR: FO09201510	BLAÐ: A03	ÚTGÁFA: A