

Breytt
 Samp. 19.06.2004
 BYGGINGARFULLTRÚI
 GRÍMSNES OG GRÁFNINGSHEPPS
 Hinn Einnarsönn




○ Norður
 Mvk: 1:50



○ Austur
 Mvk: 1:50



○ Suður
 Mvk: 1:50

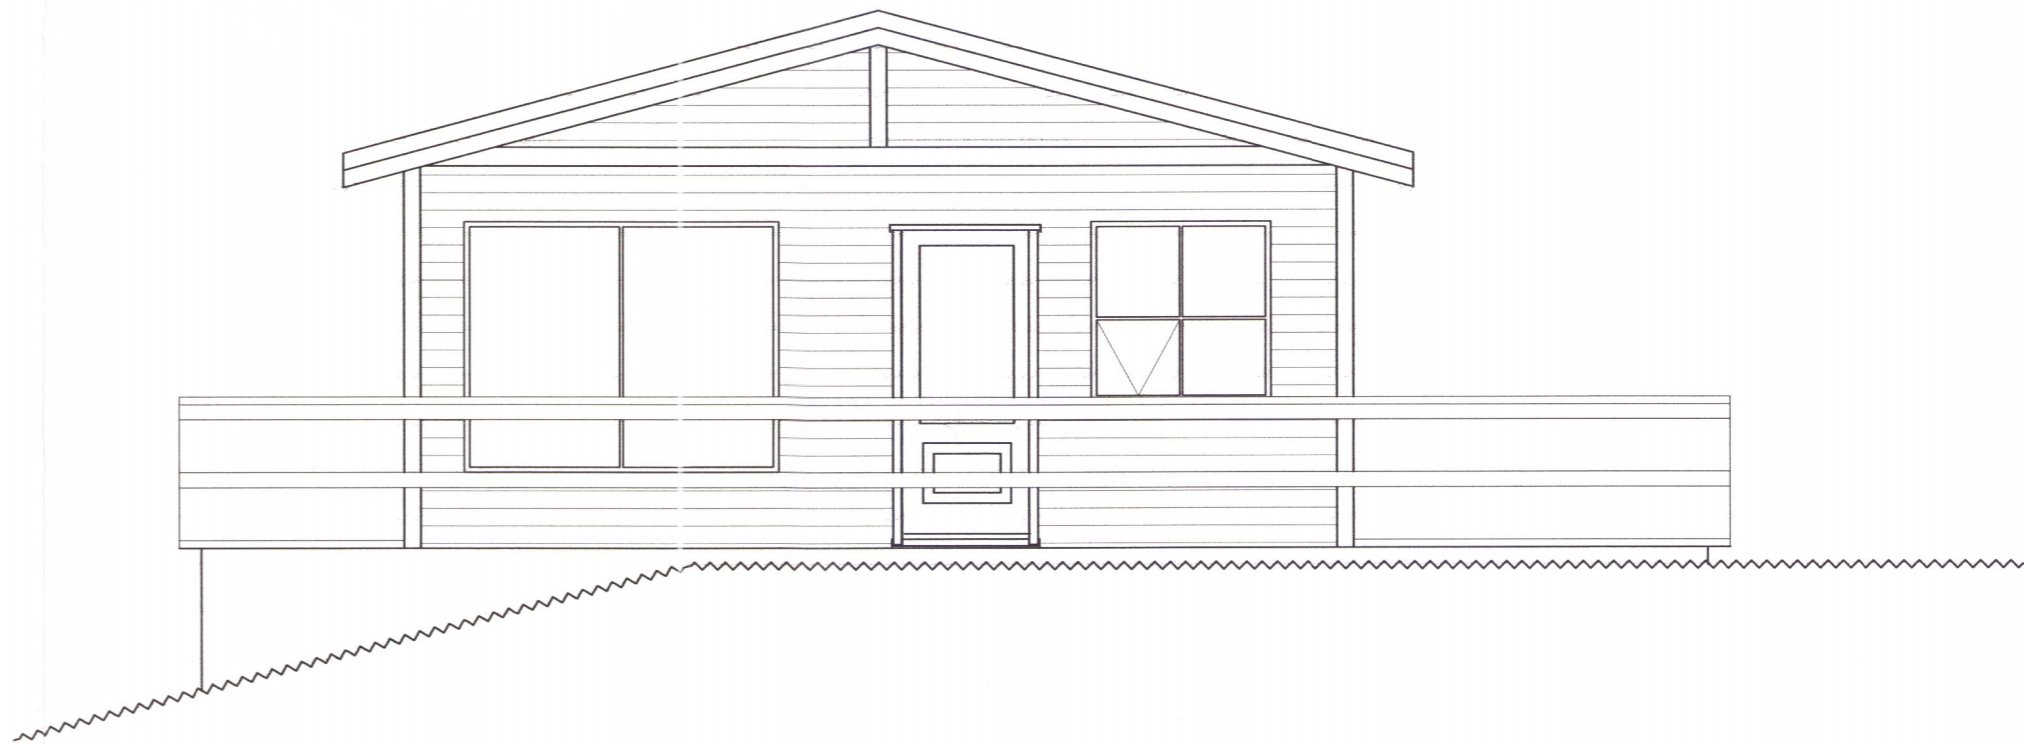

○ Vestur
 Mvk: 1:50

Heiti		
Lyngvík 1 við Þingvallavatn		
Upplýsingar	Kemur í stað:	Vikur fyrir:
Útlit	Nr.: 2 4221	
Tilvísun:	Mkv.: 1:50	
Breytt: 01.04.2004, Þak lengt til vesturs		

Tákn F.j.	Dags/U.skr.	Samþ.	Yfirfarid:	Fjöldi	Hluta nr.	Teikn. nr. Staðall	Efni	Kg/stk.	Ath.
	22.07.2002			B A L		Hann./teikn.	Gísli L. Kjartansson kt: 211160-4549		

01.04.2004

Gísli L. Kjartansson
 Dags/U.skr.

