


GRUNNMYND 1.HÆÐ.
MKV. 1:50

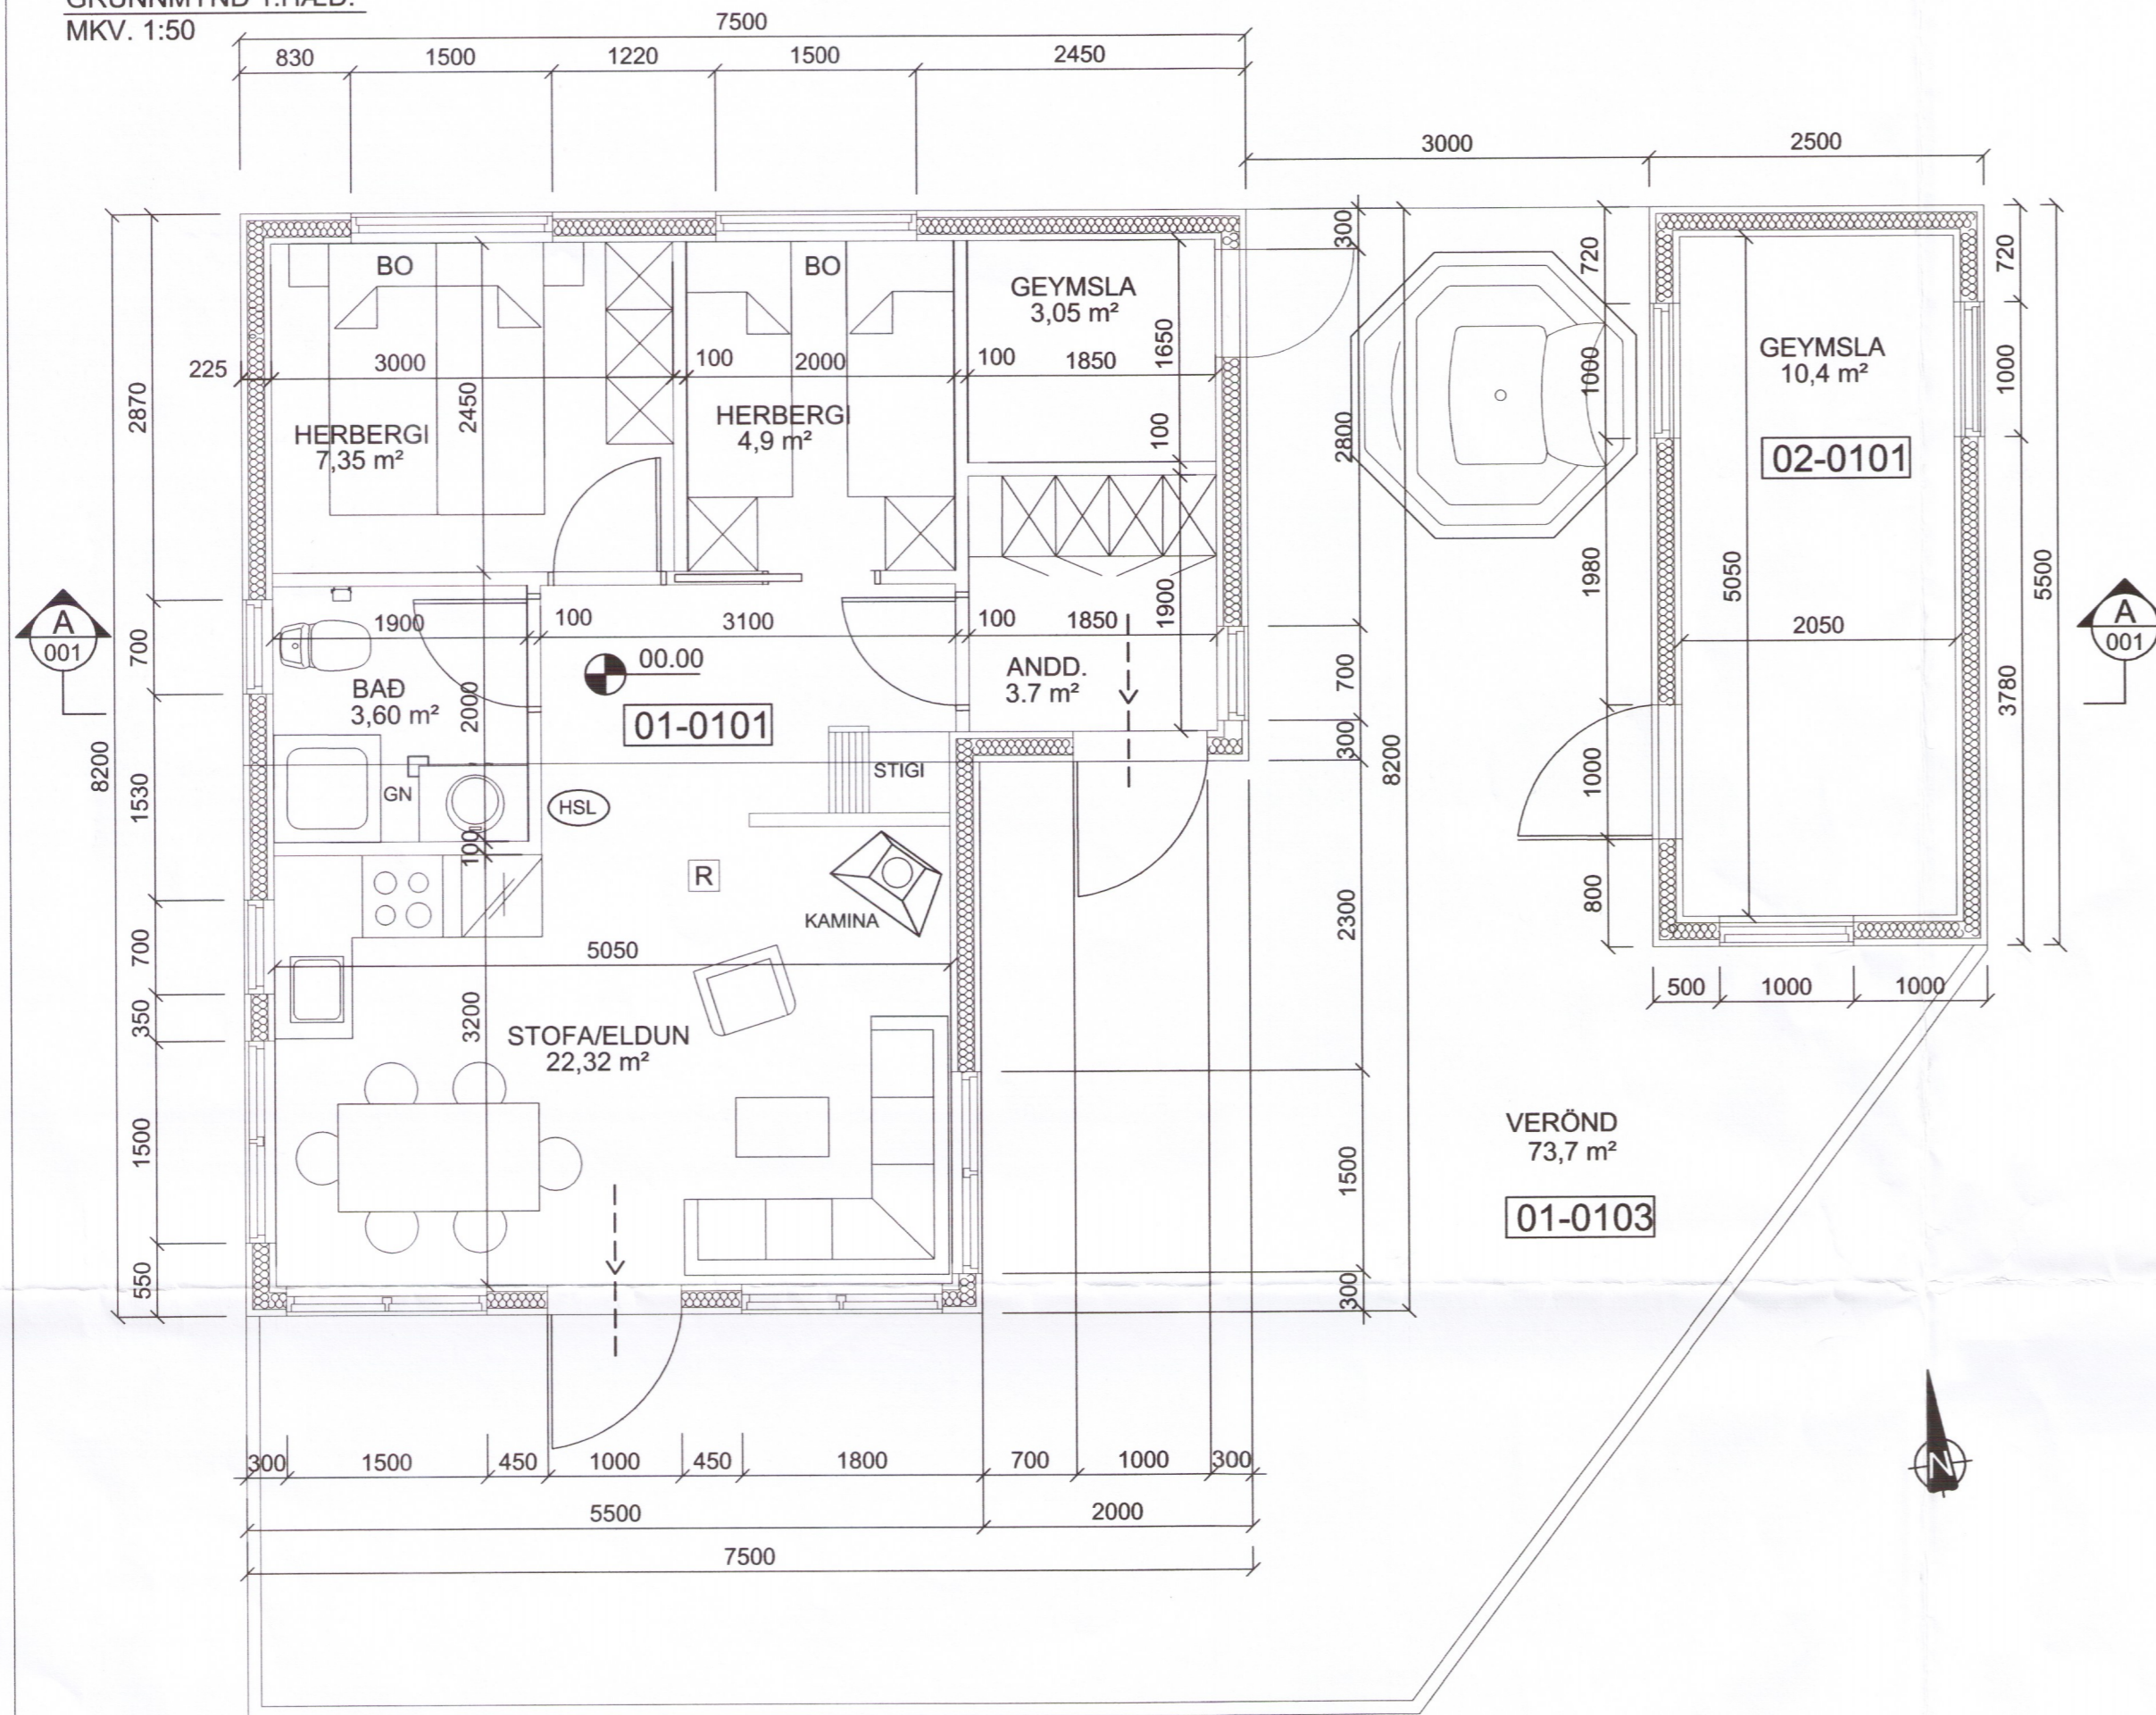

BYGGINGARLÝSING :

BYGGINGIN ER TIMBURHÚS OG ER BYGGT Á STEINSTEYPTUM SÖKKLUM.
GÓLFPLATA ER STEINSTEYPT OG EINANGRUÐ MED 75 mm PLASTEINANGRUN 24 kg/m².
HÚSIÐ ER KLÆTT AD UTAN MED 31mm DROPACLÆDNINGU Í FLOKKI 2, LOFTRÆST 20 mm GRIND VINDPÉTT MED 9 mm VINDGIPS OG EINANGRAÐ MED 125 mm STEINULL.
AD INNAN ER RAKAVARNARLAG, VEGGIR KLÆDDIR MED KLÆDNINGU SEM ER Í FLOKKI 2.

Á EINANGRUN VERÐUR KLÆTT MED 9 mm RAKAHELDU GIPS OG TIMBURKLÆDNINGU.

ÞAKIÐ ER BYGGT UPP MED TIMBURSPERRUM EINANGRAD MED 200mm ÞAKULL, RAKAVARNARLAG OG KLÆDNING ER Í FLOKKI 2.
ÞAK ER KLÆTT MED 25 mm BORDAKLÆDNINGU, ASFALTPAPPA OG YSTA KLÆDNING ER BÁRUJÁRN
ÞAKKASSI ER ÚR TIMBRI OG RENNUR ERU FALDAR.

BYGGINGIN VERÐUR MED GÓLFHITAKERFI

ALLT GLER SKAL VERA K- GLER
GLER SKAL VERA MED 12MM. LOFTBILI OG 8MM. Í OPNANLEGUM FÖGUM.

LOFTRÆSING ER MED OPNANLEGUM GLUGGAFÖGUM Í BADHERBERGI.

VIÐ BJÖRGUNAROP Á SVEFNLOFTI KEMUR STIGI Í LOKADRI ÁLSKÚFFU (JÓMI)

BYGGINGIN SKAL BYGGÐ SAMKVÆMT GILDANDI
STÖÐLUM OG REGLUGERÐUM
KÖLNUNARTÖLUR SKV. REGLUGERÐ
ÖLL MÁL ERU Í mm NEMA Á AFSTÖÐUMYND
ÞAR ERU ÖLL MÁL Í m
KÓTAR ERU Í LOKALKERFI

Stærðir:

	Flatarmál	Rúmmál
Sumarhús mhl. 01	81,10 m ² br	201,3 m ³ br
Geymsla mhl. 02	13,8 m ² br	40,8 m ³ br
	94,9 m ² br	242,1 m ³ br

- SKÝRINGAR:**
- ⊠ REYKSKYNJARI
 - ⊙ HANDSLÖKKVITÆKI
 - RÝMINGARLEIÐ
 - BO BJÖRGUNAROP
 - LR LOFTRÆSING
 - GN GÓLFNIÐURFALL
 - K:0.00 KÓTI
 - GK:0.00 GÓLFKÓTI
 - 0101 RÝMISNÚMER


Samþykkt

0-8 AUG. 2006

Byggingarfulltrúi uppsveita Ámessyslið

LANDNÚMER: 169058
STADGREINIR: 300190

AFSTÖÐUMYND
MKV. 1:500

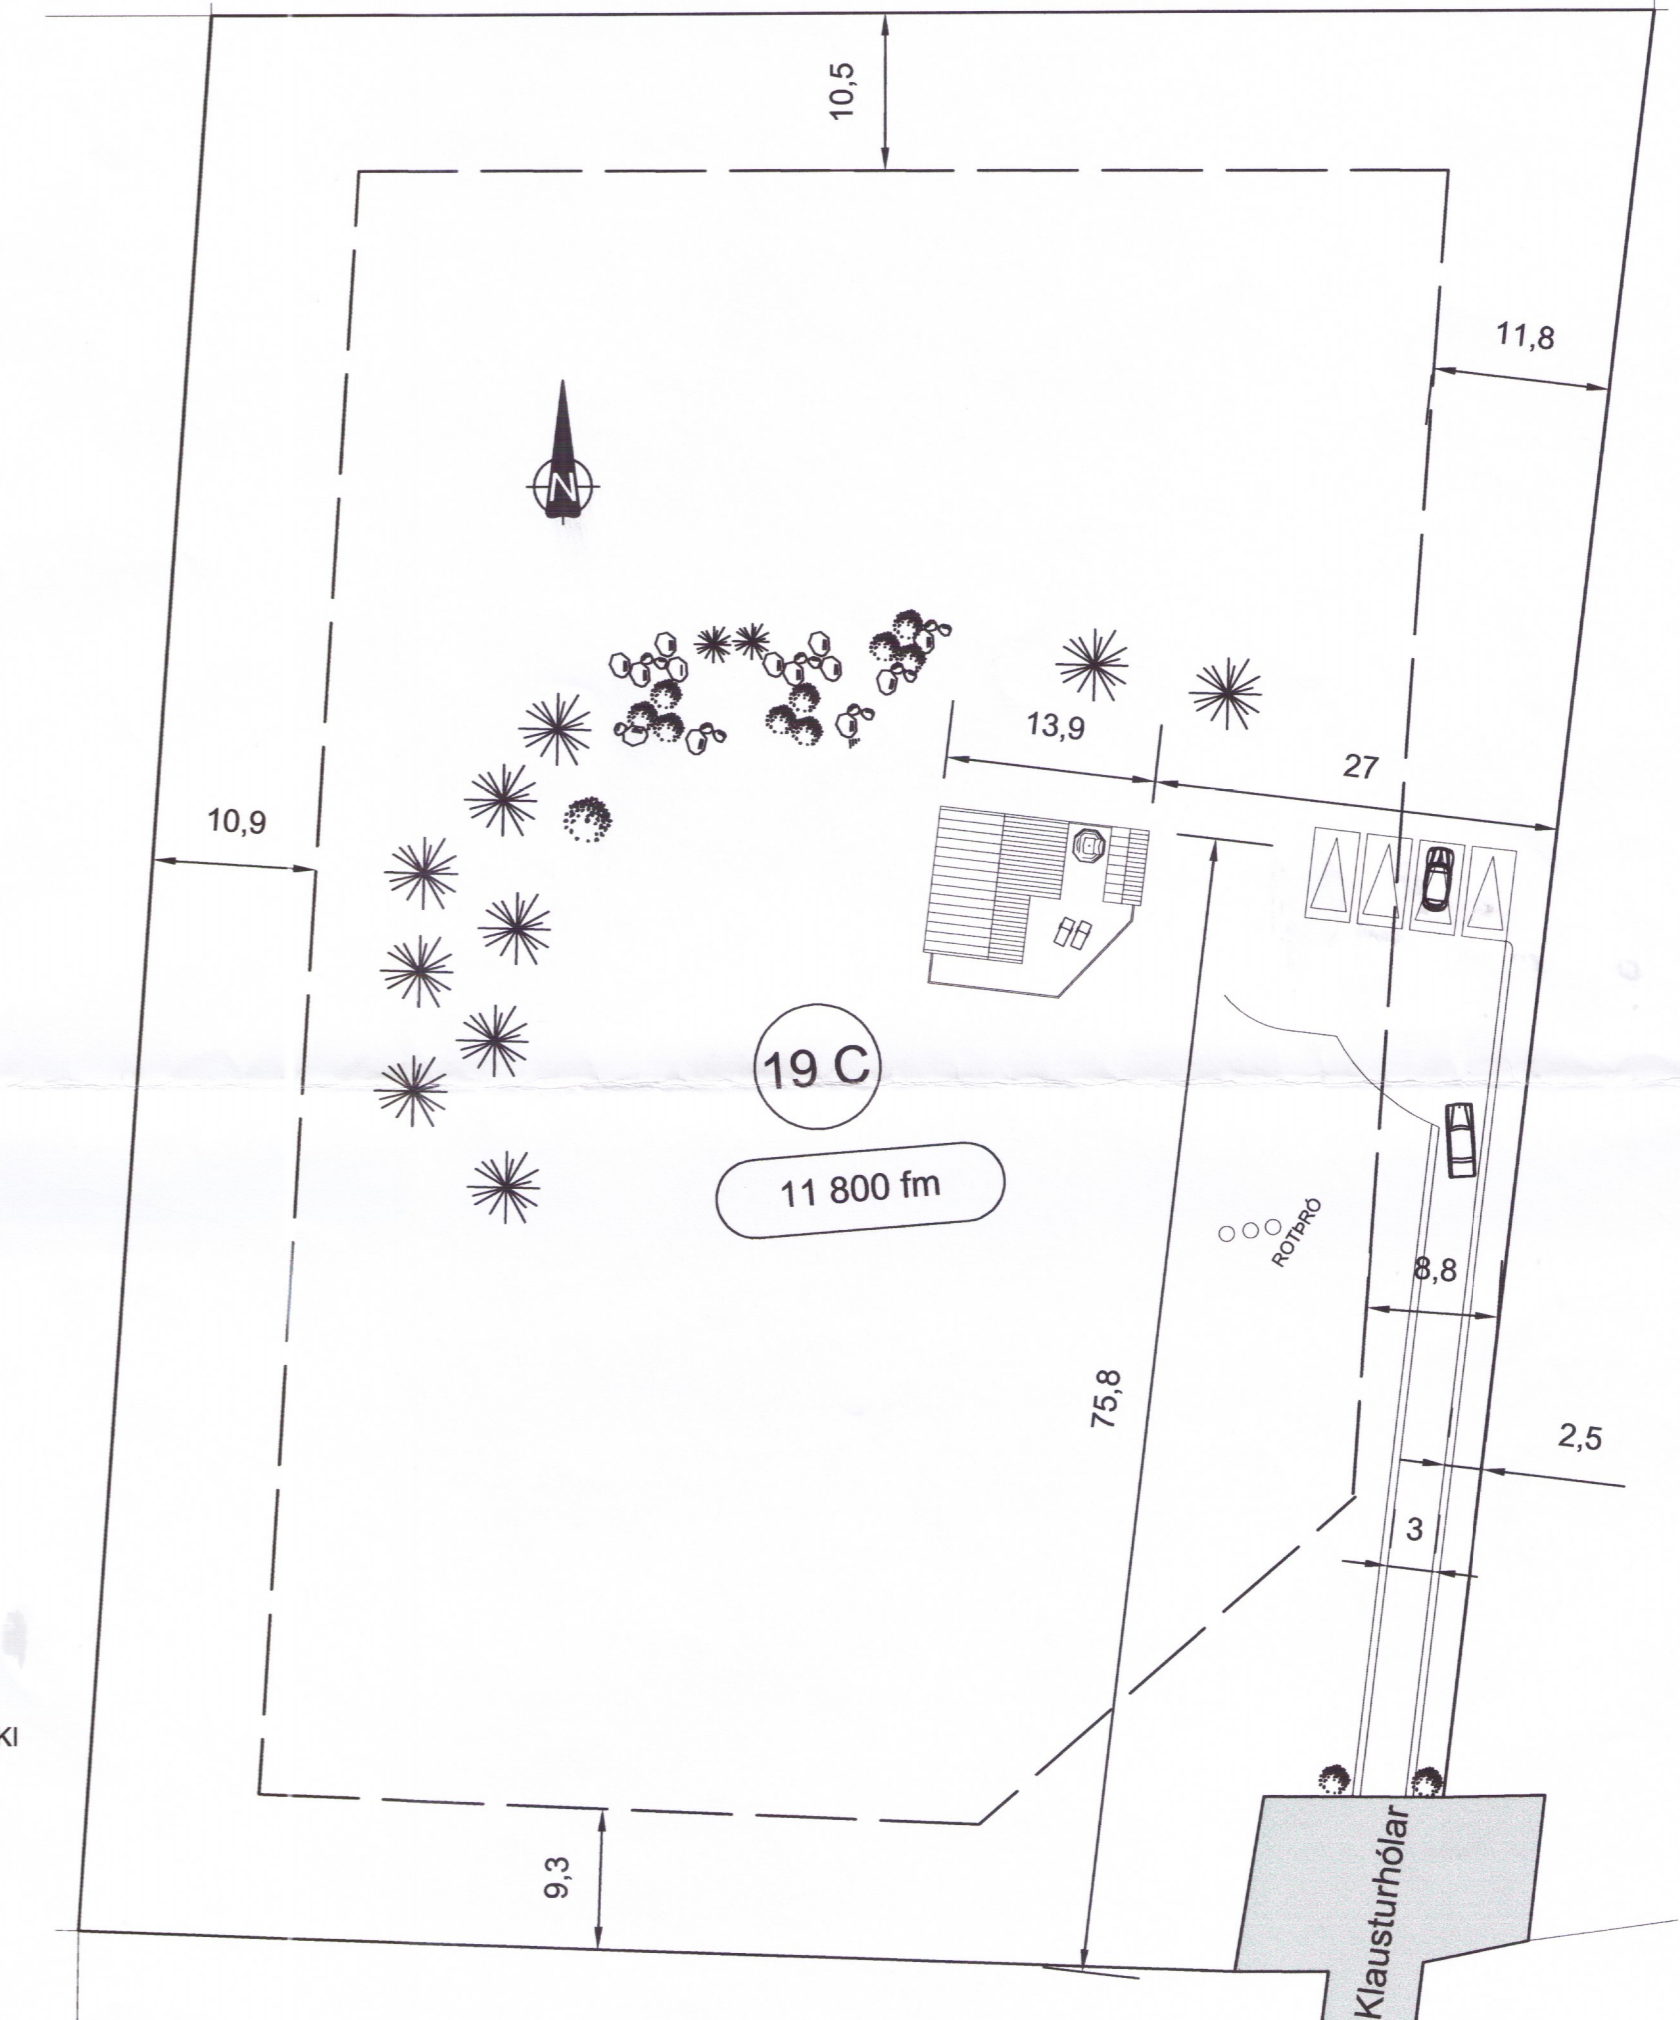

Skýringar:	-	-	-
	-	-	-
	-	-	-
	-	-	-
	-	-	-
	-	-	-
Dags.	Breyting.	Samp.	

Frumstærð blaðs	Minnkað í 1.41	
A:2	A:3	
Hannað: GPJ	Teiknað: GPJ	Yfir: IB
Samp: <i>Logiþor Grímsson</i>	Kl. 130264-2639	33

VERKFRÆDISTOFA SUÐURNESJA
Vikurbraut 13, 230 Reykjanesbæ
Sími: 420 0100, Fax: 420 0111
Vefang: <http://www.vss.is>
Netfang: vs@vss.is

Klausturhólar 19 C
Seyðishólar Grímsneshreppi
Grunnmynd og afstöðumynd

MKV.: 1:50 og 1:500	DAGS.: 30.06.2006
TEIKN.NR.: 682-A-002	4225
Verk.NR.: VS069086	
SAMRÆMINGARHÖNNUÐUR:	