


ÚTLITSMYNDIR
MKV. 1:100

Samþykkt
08 AUG. 2006
Hinnat Ólafsson
Byggingarfulltrúi uppsveita Árnessýslu



SUÐURHLIÐ



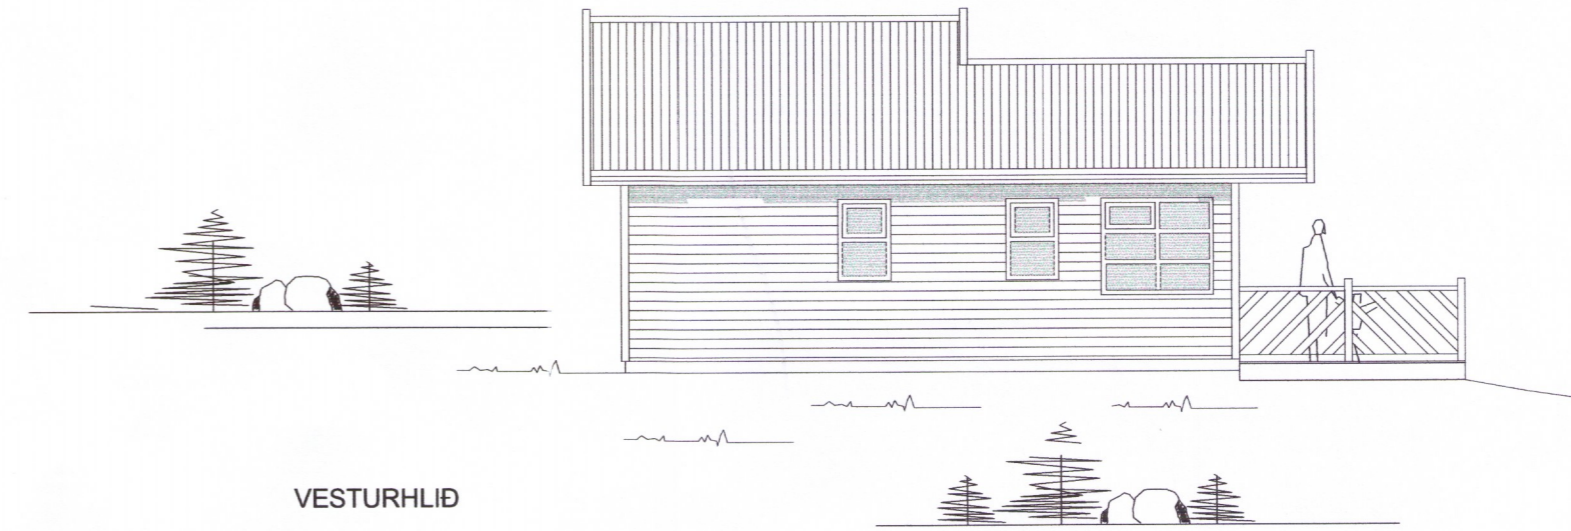


VESTURHLIÐ



AUSTURHLIÐ

SNIÐ
MKV. 1:100

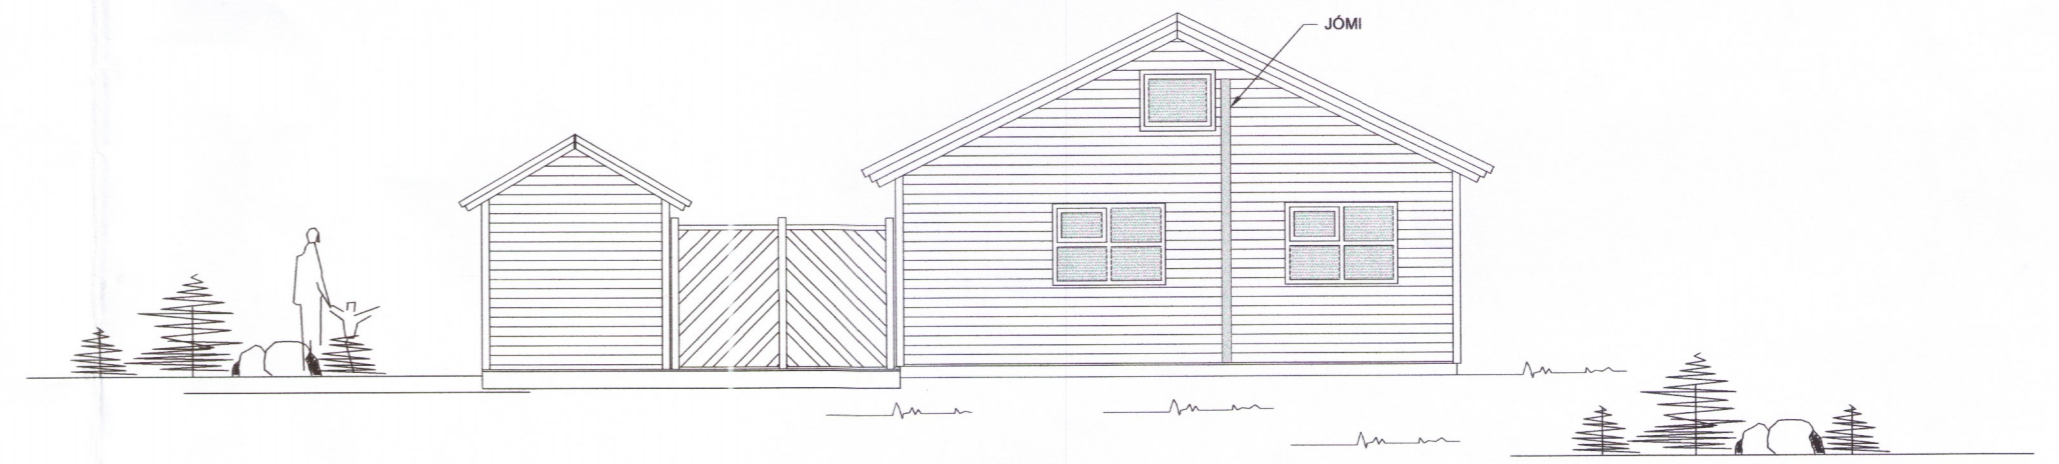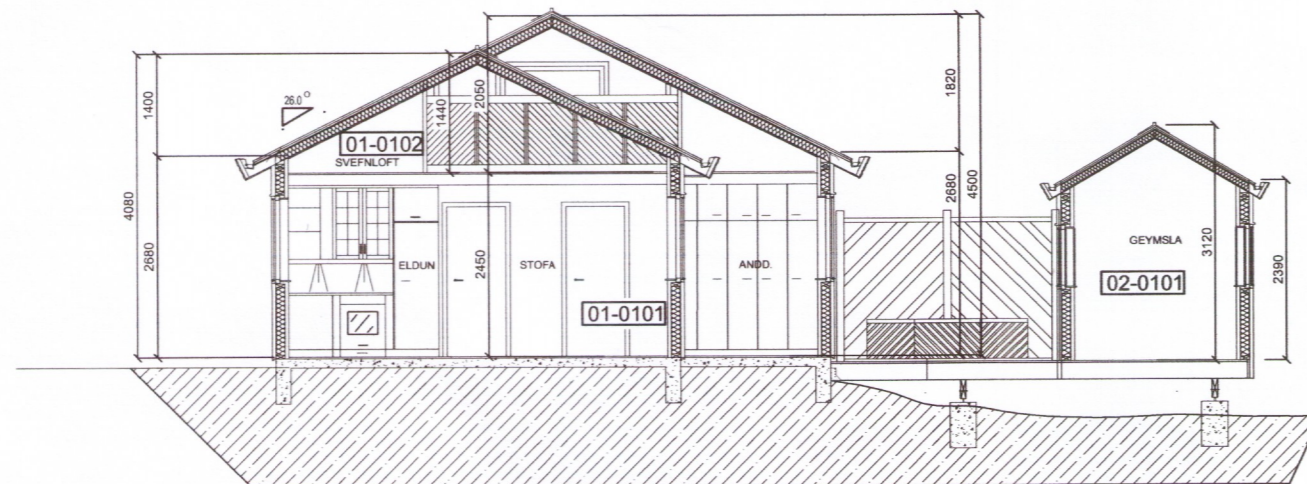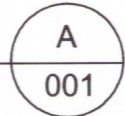

NORDURHLIÐ

Skýringar:

-	-	-	-
-	-	-	-
-	-	-	-
-	-	-	-
-	-	-	-
Dags.	Breyting.	Samp.	

Frumstærð blaðs
A:2

Minnkað 1:1.41
A:3

Hannað: GPJ Teiknað: GPJ Yfirf: IB
Samp: *Snigdís Björnsdóttir* kt.130264-2639

VERKFRÆDISTOFA SUÐURNESJA
Vikurbraut 13, 230 Reykjanesbæ
Sími: 420 0100, Fax: 420 0111
Veffang: <http://www.vss.is>
Netfang: vs@vss.is

Klausturhólar 19 C
Seyðishólar Grímsneshreppi
Útlitmyndir og snið

MKV.: 1:100 DAGS.: 30.06.2006
TEIKN.NR.: 682-A-001 4226
Verk.NR.: VS069086
SAMRÆMINGARHÖNNUÐUR: