


Umhverfis- og tæknivæðing  
**Samþykkt**  
 14. feb. 2018  
*Þórunn Þórunn*  
 Byggingarfulltrúi

Það er hugt að um er að ræða samþykkt á áður gerðri frumkvæmd.  
 Övissa kann þú að vera um uppbyggingu og útfærslu samráðs.  
 Ekki er vitað um skráningu ábyrgðarabíla né verktryggingu á verklið.  
 Framkvæmdir eru gili á ábyrgð eiganda, str. 15. gr. mannvirkislagið.

ÚTG. ÚTGAFUFERILL HANNAÐ TEKNI. YFIRF.

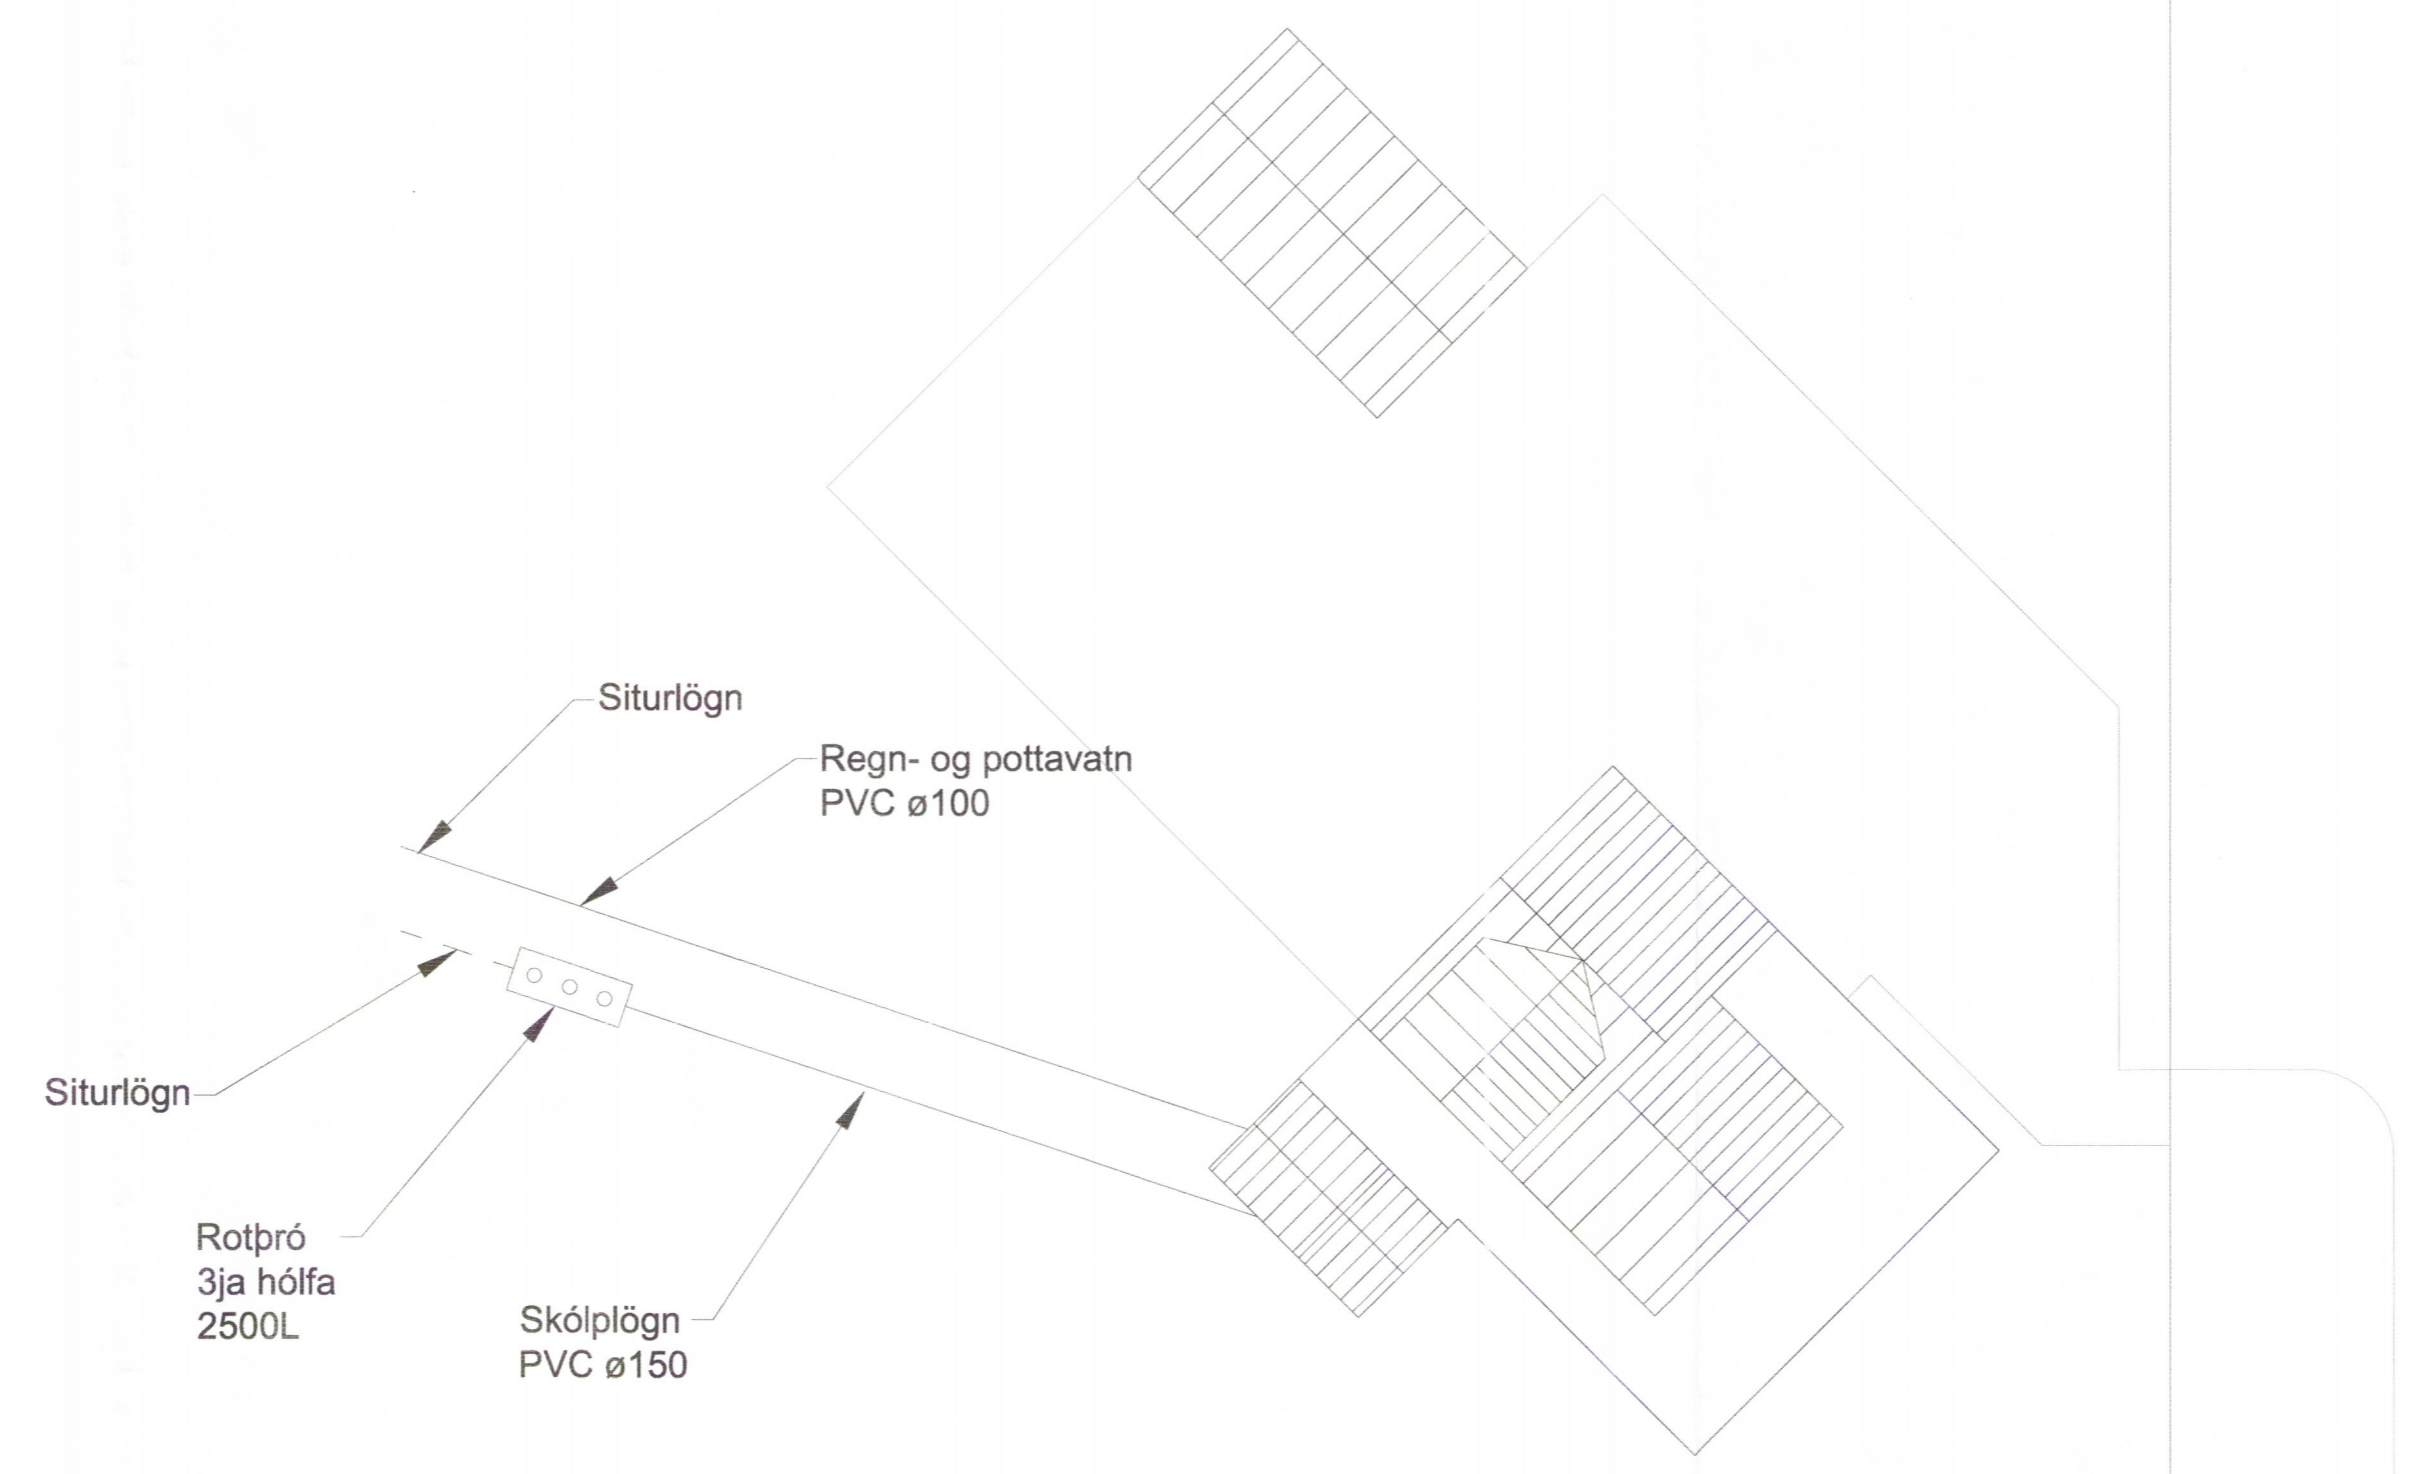


**Sumarhús í landi Ásgarðs**  
 Grímsnes og Grafningshreppi  
 Þórðarstigur 32

Afstöðumynd

TEKNI-NÚMÉR	BLAÐSTÆRÐ	HANNAÐ	EÓF
	A1	TEIKNAD	HMH
01_1_01_01		YFIRFARID	EÓF
DAGS.	MÆLIKVAÐI	ÚTGÁFA	
04.11.2017	1:250		A

Undirskrift og kennitala höfundar:  
*Þórunn Þórunn Guðmundsson 0103065299*

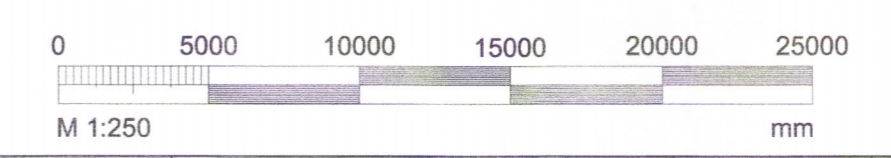

SBRARHEITI