




Útlit suðaustur 1:100.

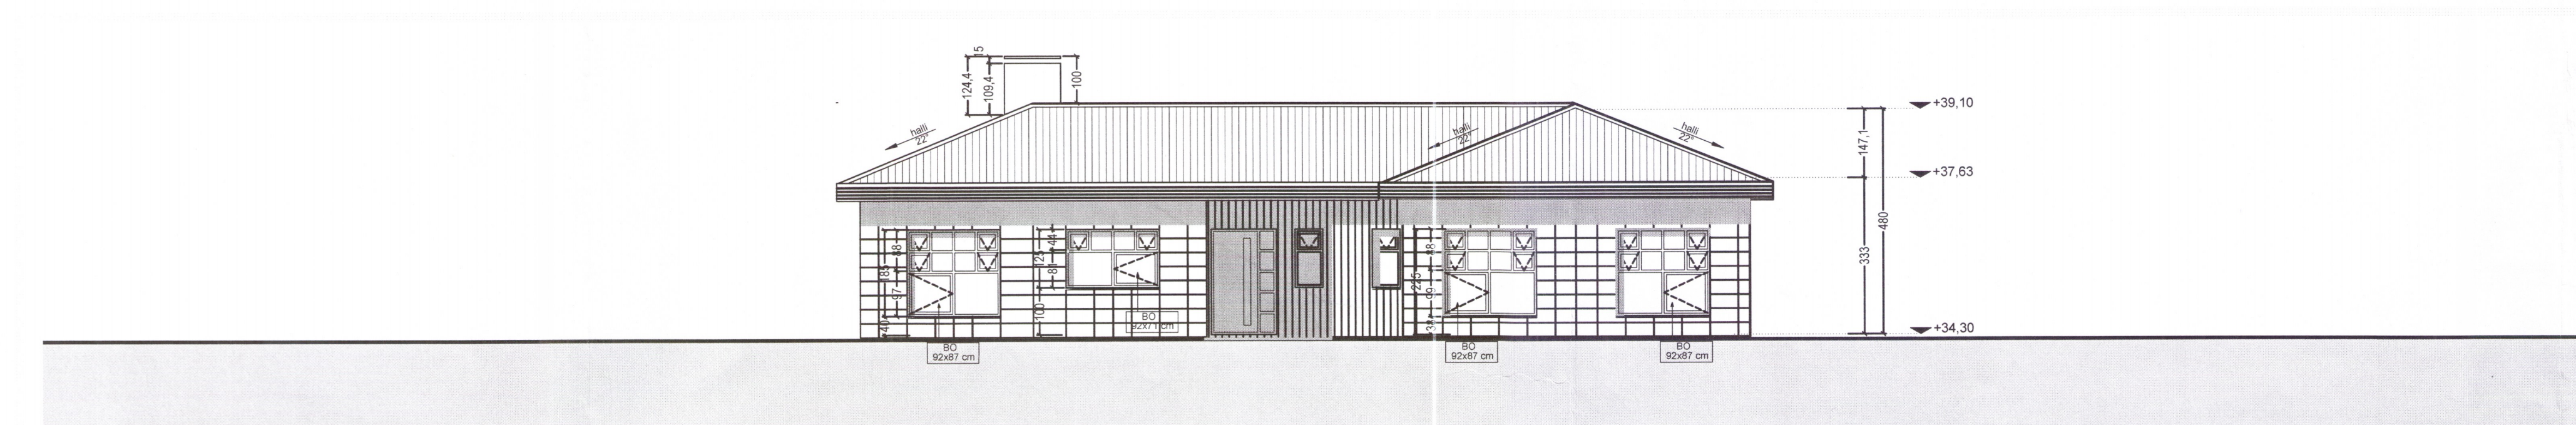

Útlit norðaustur 1:100.

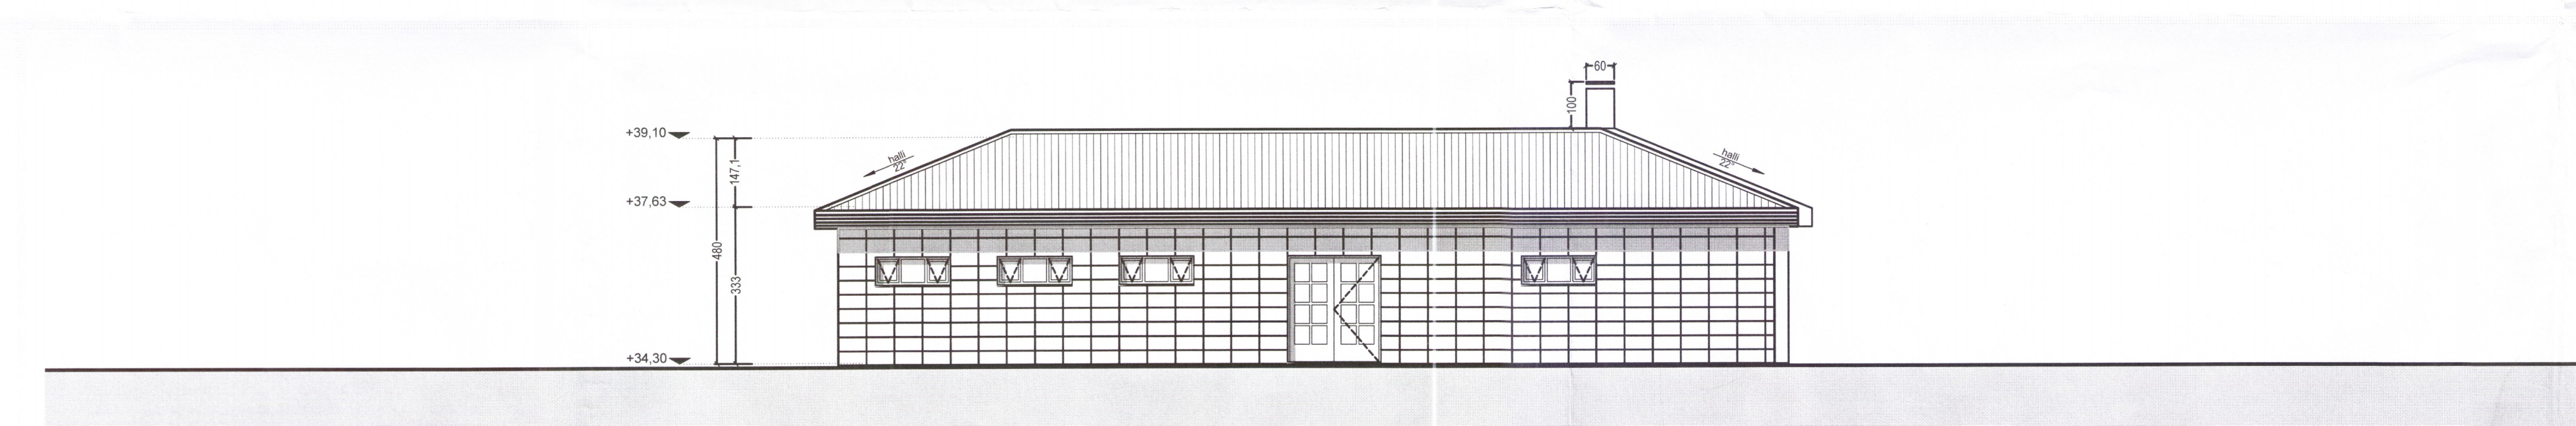

Útlit norðvestur 1:100.

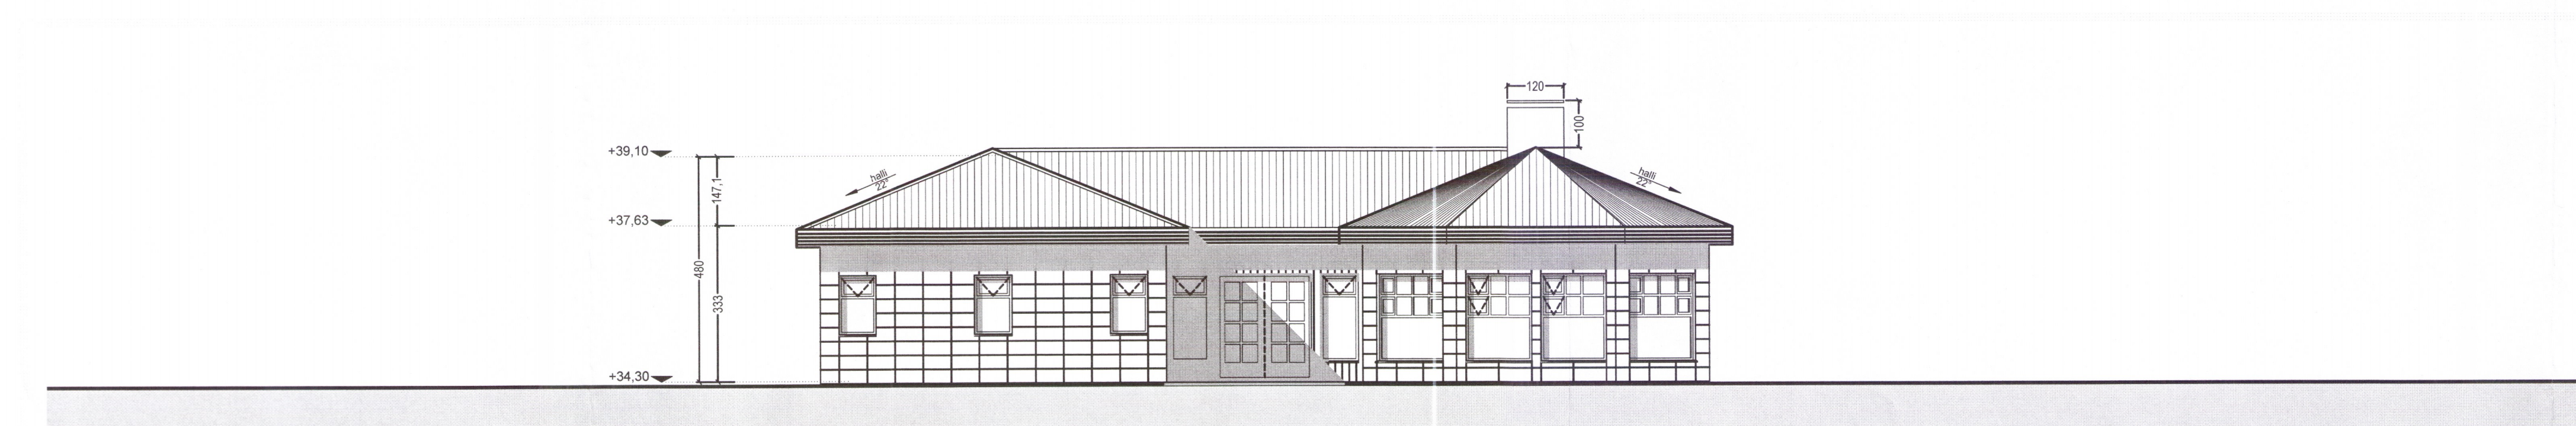

Útlit suðvestur 1:100.

- GN = Gólfurfall
- BN = Þakurfall
- LR = Loftrásing
- VLR = Vöskun loftrásing
- PK = Póstkassar
- NL = Neyðarfjós
- BO = Björgunarp
- R = Reykjavígar
- HSL = Handstökktækni
- UT = Merkur útgangur
- BO = Felliðgi við björgunarp
- = Brunastanga
- = Stigleðsla
- = Stigleðsla út
- = Stjórnstöð brunavörðunarkerfis
- = Inntak
- = Bilastæði fyrir fallaða
- EI60 = Veggir og hæðaskít
- EI90 = A-EI60
- A-EI120 = REI60
- REI120 = A-REI120
- E-CS30 = Hurðir
- EI-CS30 = EI-CS60
- EI-CS60 = Gluggar

Breyting	Dagsetning	Teiknað	Yfirfarið
1	17.09.2009	JAT	JAT
2	11.01.2018	JAT	JAT
3	12.02.2018	JAT	JAT

1:100
 0 1 2 3 4 5 m
Jeannot Tsirenge

Jeannot A. TSIRENGE
 Arkitekt og M.Sc. Umhverfisfræði
 Félagsmúli 15 244H, 108 Reykjavík, Ísland
 S. 6652768
 Kl. 211068 2489 - Jat21architect@gmail.com

ÁSBORGIR 32

Selfossi

Útlit **4231**

Verknúmer: 06007EH	Verkefnastjóri: JAT
Hönnun: JAT	Teiknað: JAT
Yfirfarið: JAT	Samþykkt: Jeannot A. TSIRENGE Kl. 211068 2489
Mælikvarði: 1:100	Dagsetning: 13.02.2018
Skrá: 06007EH-A201.dwg	Bláð: A201