Umhverfis- og tæknisvið Uppsveita
Samþykkt
28. feb. 2018
Byggingarfulltrúi

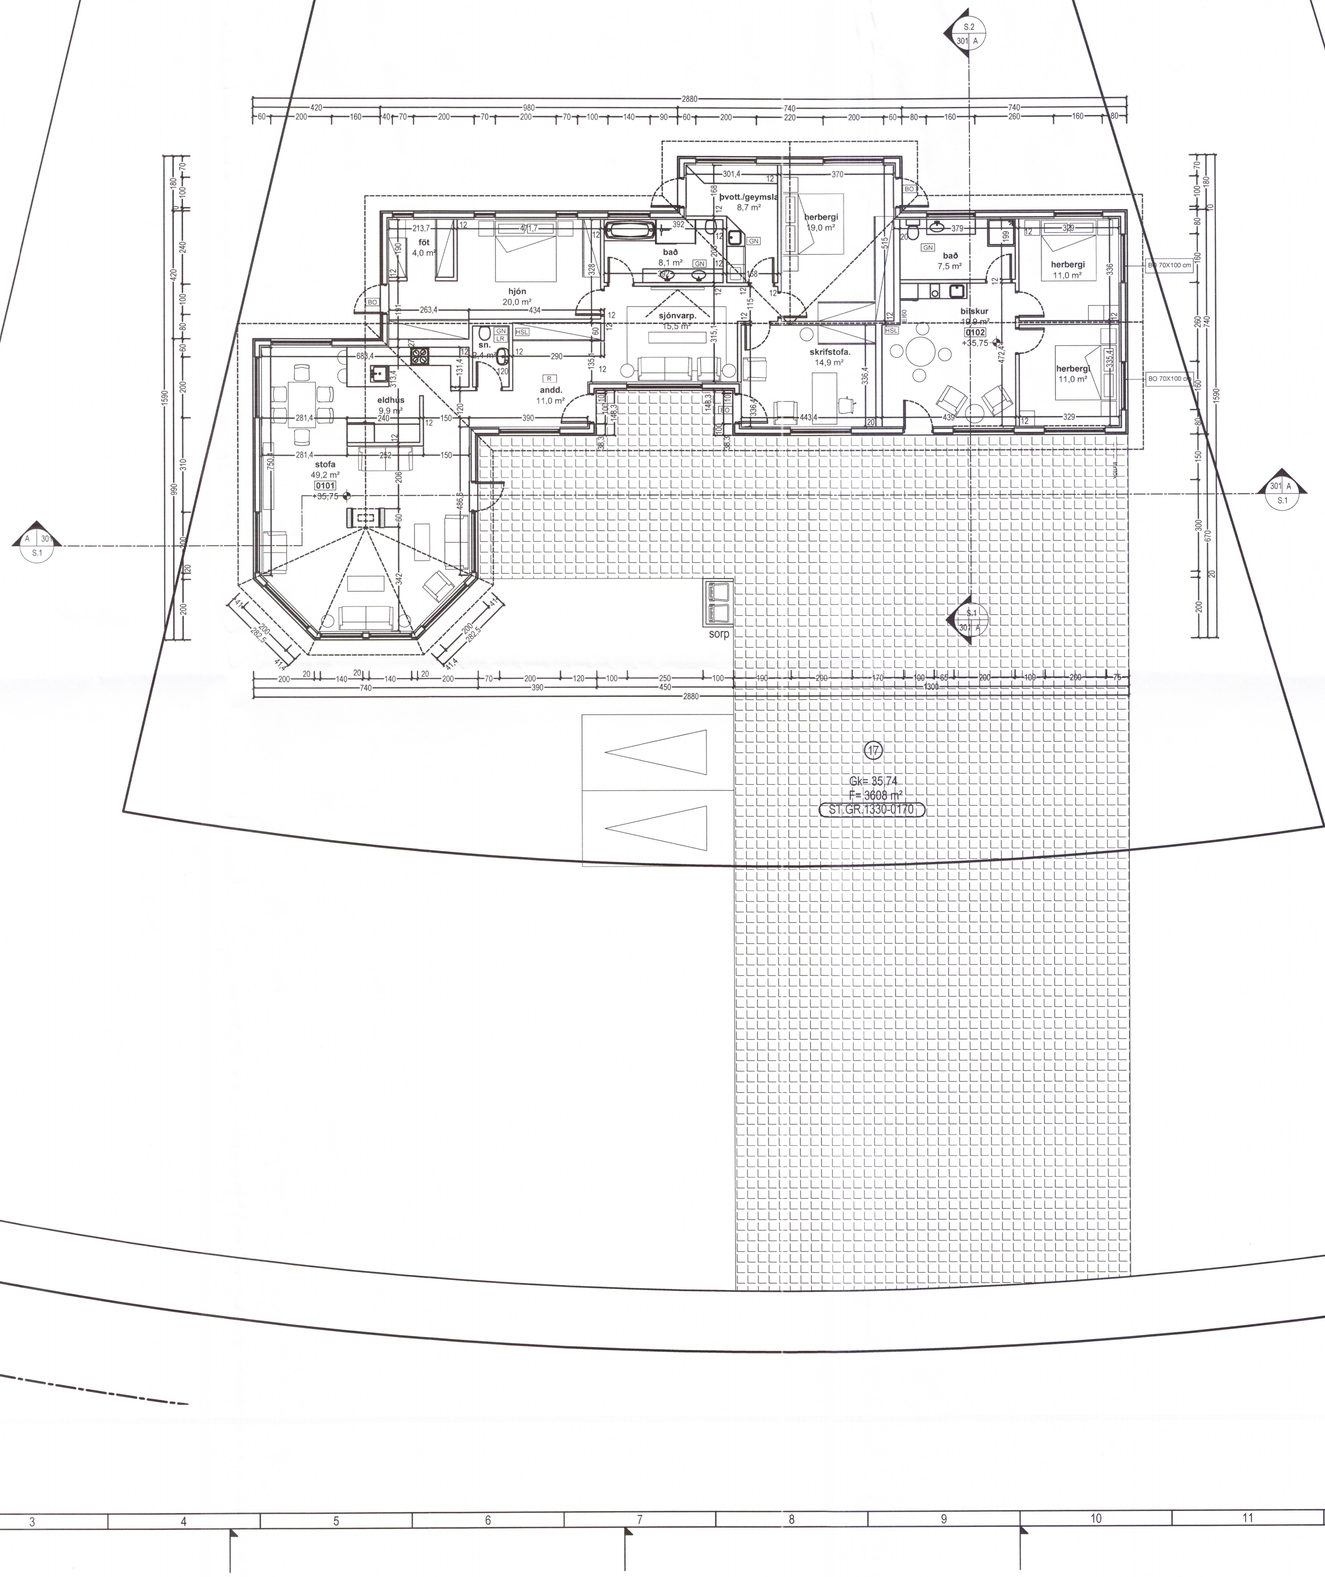

GN = Gólfniðurfall
ÞN = Þaknið urfall
LR = Loftræsting
VLR = Vélknúin loftræsting
PK = Póstkassar
NL = Neyðarljós
BO = Björgunarop
R = Reykskynjari
HSL = Handslökkvitæki
ÚT = Merktur útgangur
BO = Fellistigi við björgunarop
= Brunaslanga
= Stigleiðsla
= Stigleiðsla út
= Stjórnstöð brunaviðvörunarkerfis
= Inntak
= Bílastæði fyrir fatlaða
EI60 = Veggir og hæðaskil
EI90
A-EI60
A-EI120
REI60
REI120
A-REIM120
E-CS30 = Hurðir
EI-CS30
EI-CS60
E30 = Gluggar

Breyting	Dagsetning	Teiknað	Yfirfarið
1	21.02.2018	JAT	JAT
Slökkviliðsstæðum fjölgað um 3			
2	21.02.2018	JAT	JAT
Gluggar í suðaustur húsi voru sikkaðir fyrir björgunarop.			

1:100 0 1 2 3 4 5 m

Jeannot A. TSIRENGE
Arkitekt og M.Sc. Umhverfisfræði
Fellsmuli 15 2H/H . 108 Reykjavík . Ísland
Kt. 211068 2489 . Jat21architect@gmail.com

ÁSBORGIR 17

Selfossi 4232

Grunnmynd

Verknúmer:	06005EH	**Verkefnastjóri:**	JAT
Hönnun:	JAT	**Teiknað:**	JAT
Yfirfarið:	JAT	**Samþykkt:**	Jeannot A. TSIRENGE Kt. 211068-2489
Mælikvarði:	1:100	**Dagsetning:**	21.02.2018
Skrá:	06005EH A102.dwg	**Blað:**	A102

Grunnmynd 1:100

Plot: 20.2.2018 22:50:37
Save: 20.2.2018 22:41:30