




Útlit Suðvestur 1:100.

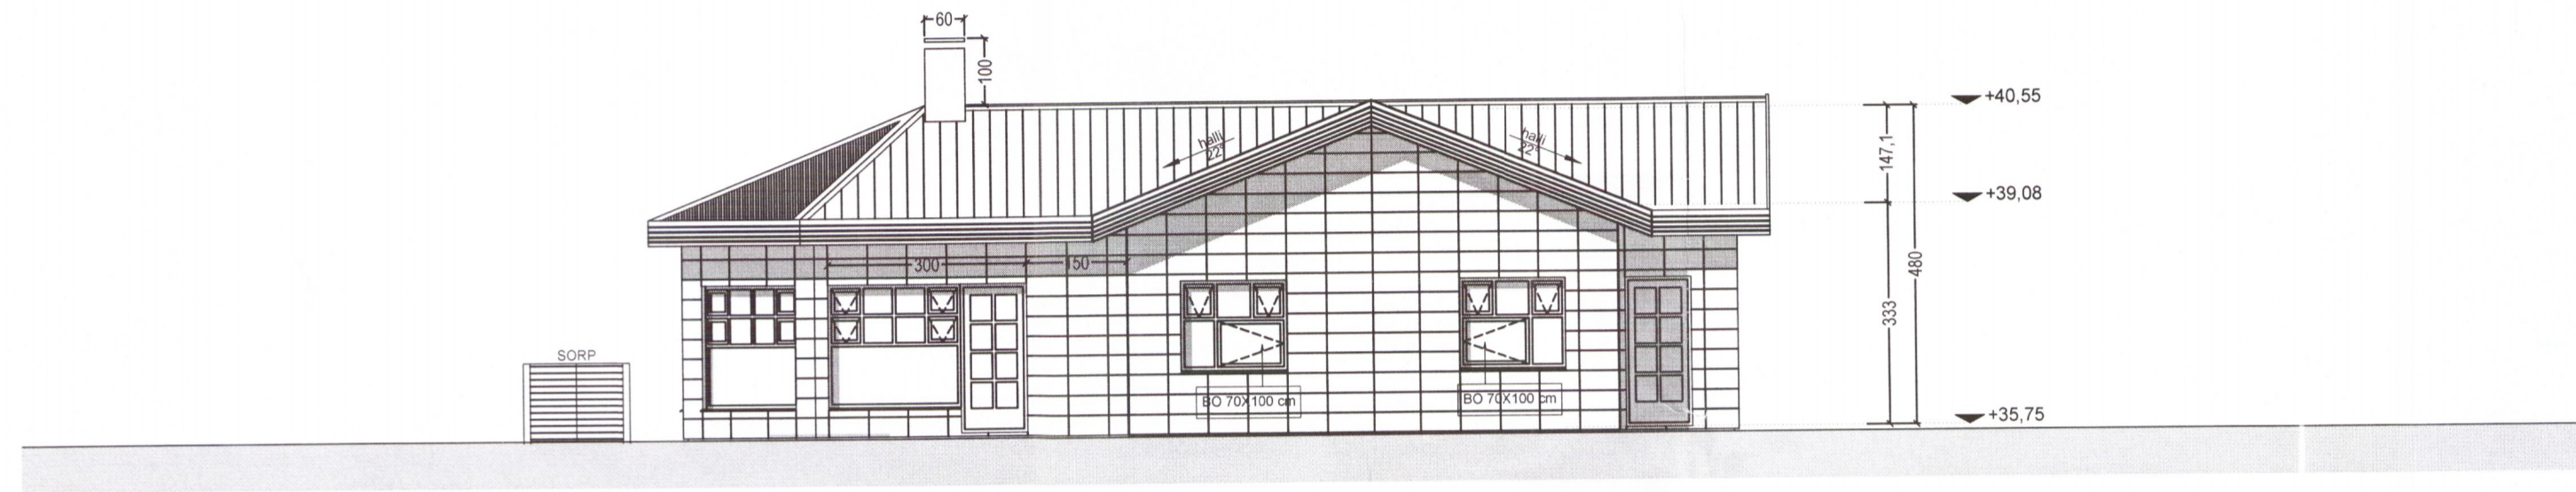

Útlit Suðaustur 1:100.

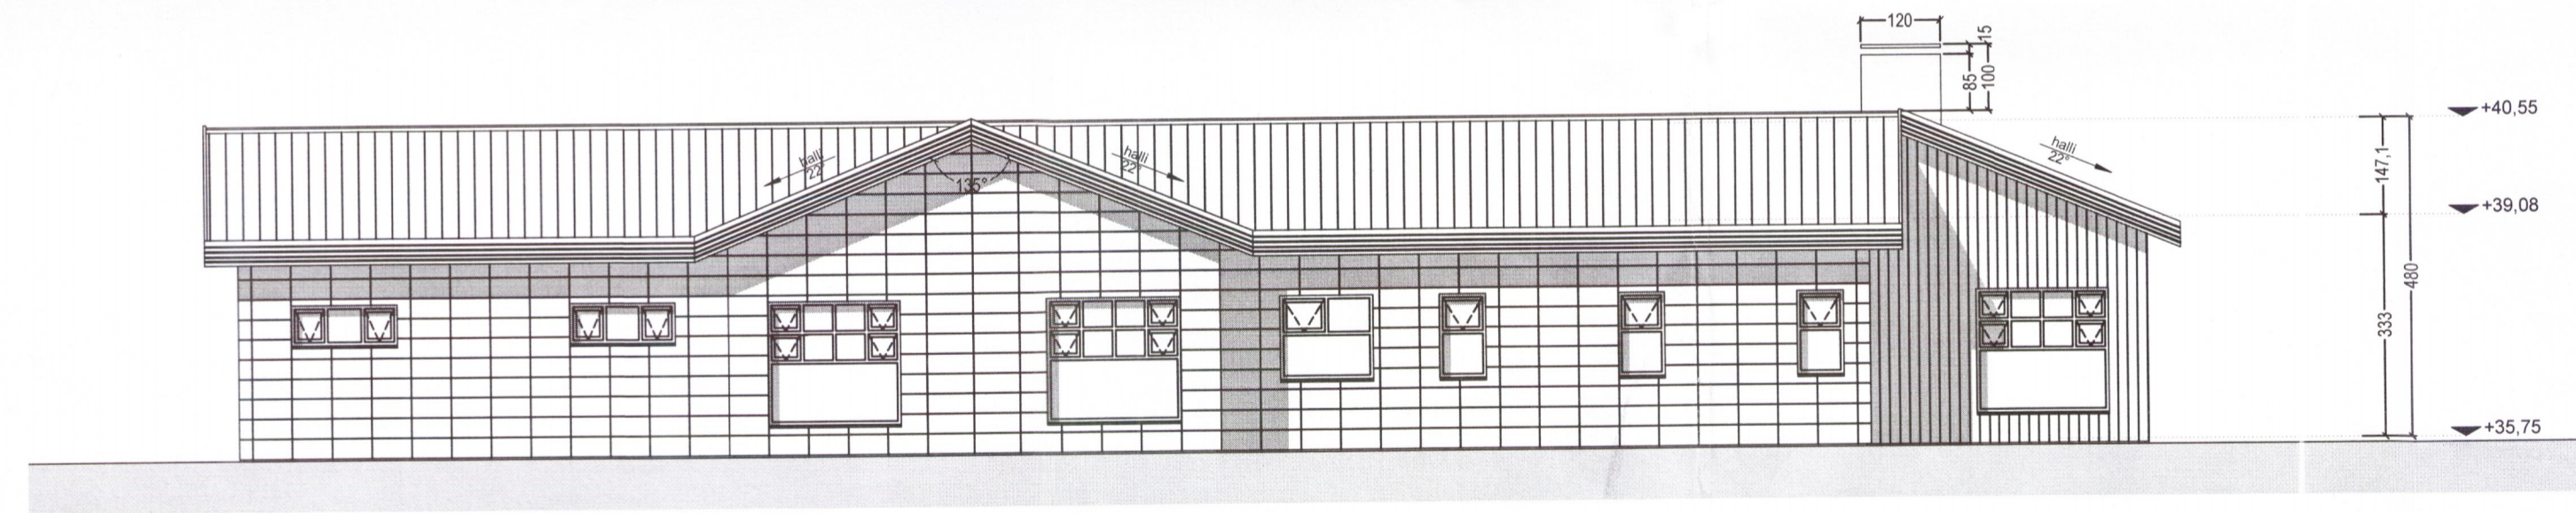

Útlit Norðaustur 1:100.

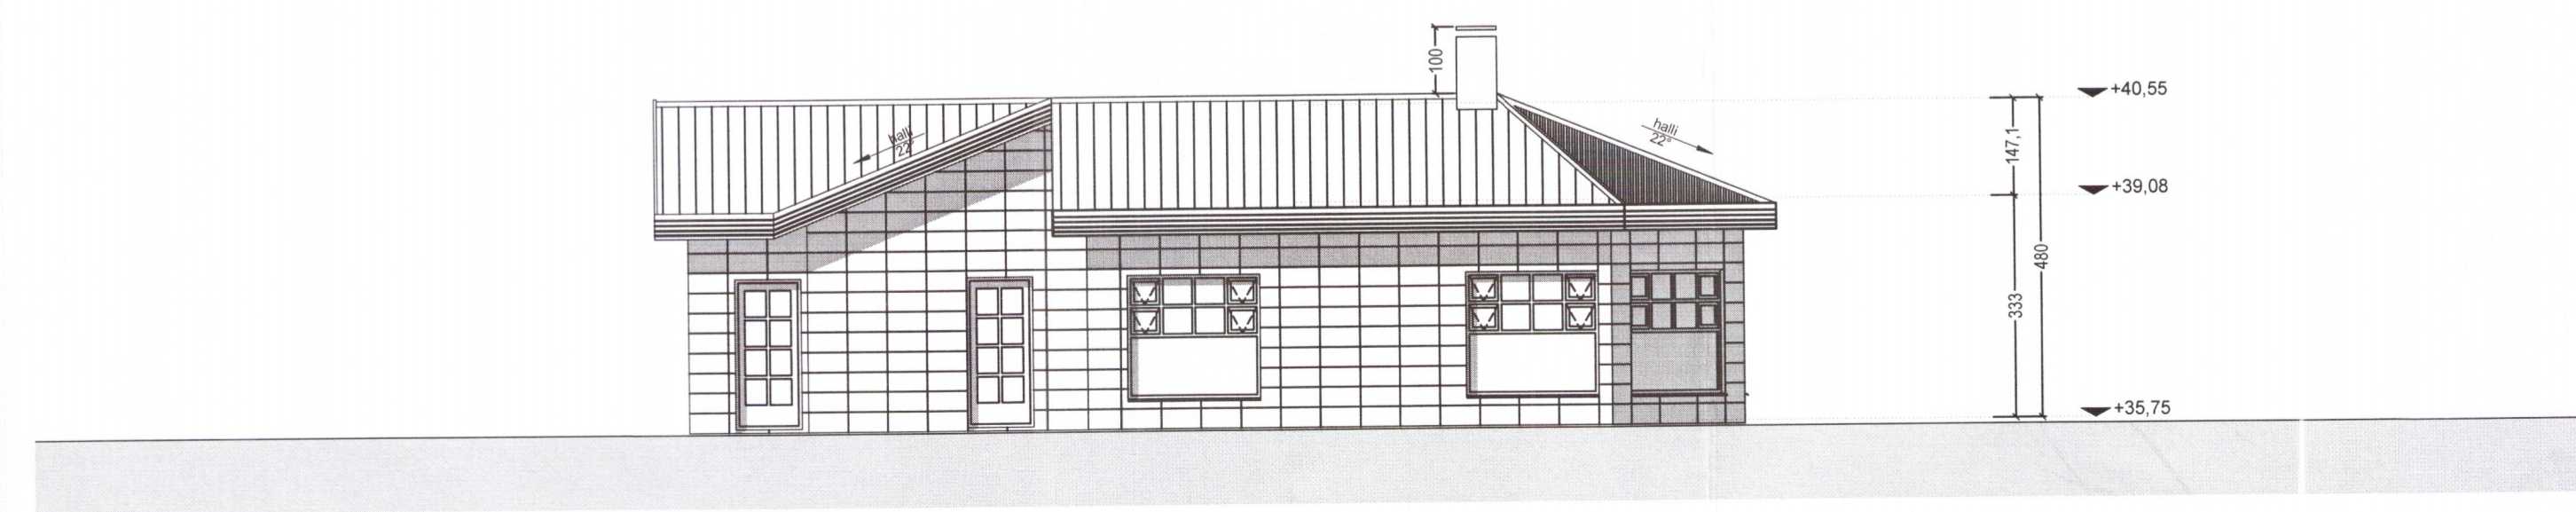


Útlit Norðvestur 1:100.

Umhverfis- og tæknisvið Uppsveita
Sampykkt
 28. feb. 2018
Þórunn Þórunn
 Byggingarfulltrúi

- GN = Gólfniðurfall
- PN = Þakniðurfall
- LR = Loftræsting
- VLR = Vélknúin loftræsting
- PK = Póstkassar
- NL = Neyðarfjós
- BO = Björgunarpop
- R = Reykskjnjari
- HSL = Handslökkvitæki
- ÚT = Merktur útgangur
- BO = Fellistigi við björgunarpop
- CS = Brunaslanga
- CS = Stigleiðsla
- CS = Stigleiðsla út
- CS = Stjórnstöð brunaviðvörðunarkerfis
- CS = Inntak
- CS = Bilastæði fyrir fatlaða
- EI60 = Veggir og hæðaskil
- EI90
- A-EI60
- A-EI120
- REI60
- REI120
- A-REIM120
- E-CS30 = Hurðir
- EI-CS30
- EI-CS60
- E30 = Gluggar

Breyting	Dagsetning	Teiknað	Yfirfarið
1	21.02.2018	JAT	JAT
Slökkvitæðstækjum fjölgað um 3			
2	21.02.2018	JAT	JAT
Gluggar í suðaustur húsi voru sikkadír fyrir björgunarpop.			

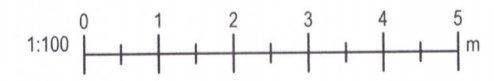

Jeannot Tsirenge
 Jeannot A. TSIRENGE
 Arkitekt og M.Sc. Umhverfisfræðsi
 Fellsmlui 15 2H/H · 108 Reykjavík · Ísland
 Kt. 211068 2489 · Jat21architect@gmail.com

ÁSBORGIR 17 4233

Selfossi

útlit

Verknúmer: 06005EH	Verkefnastjóri: JAT
Hönnun: JAT	Teiknað: JAT
Yfirfarið: JAT	Sampykkt: Jeannot A. TSIRENGE Kt. 211068-2489
Mælikvarði: 1:100	Dagsetning: 21.02.2018
Skrá: 06005EH-A201.dwg	Blað: A201