



Umhverfis- og tæknisvið Uppsveita  
**Samþykkt**  
 28. feb. 2018  
*Ruin Björn*  
 Byggingarfulltrúi

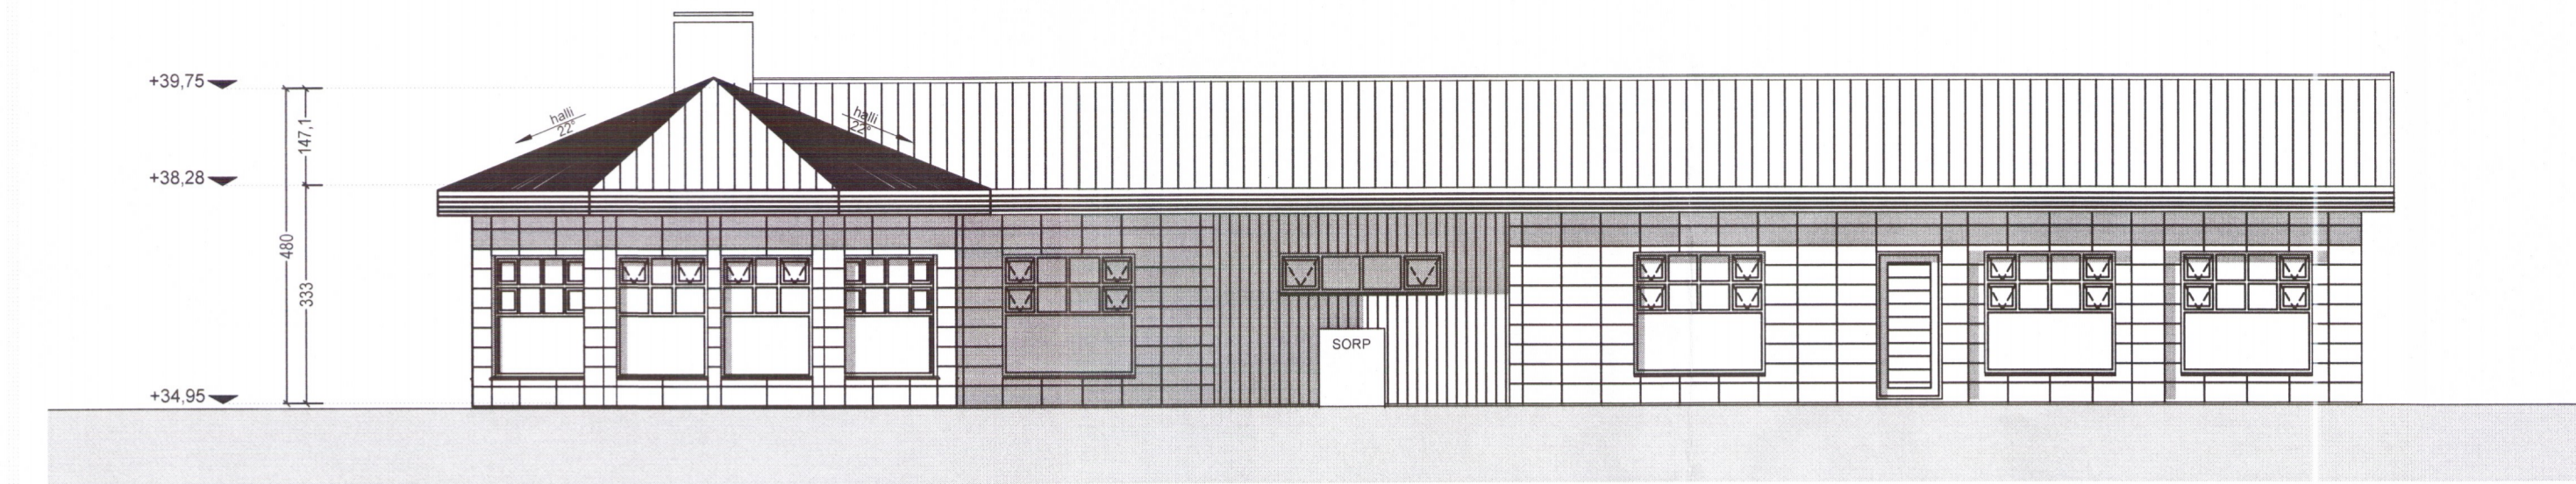


Útlit suðvestur 1:100.

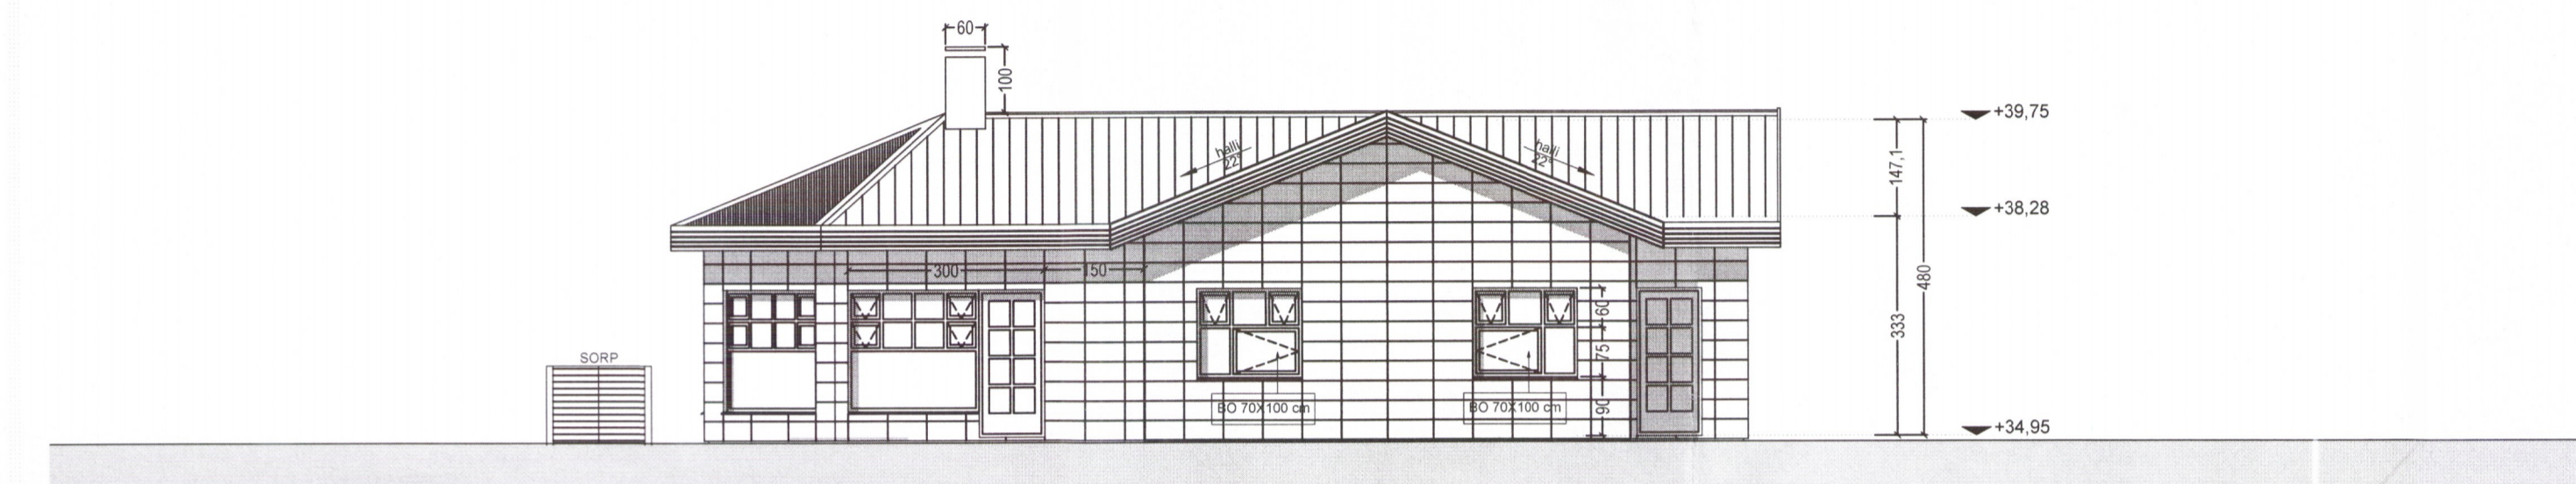

Útlit suðaustur 1:100.



Útlit norðaustur 1:100.

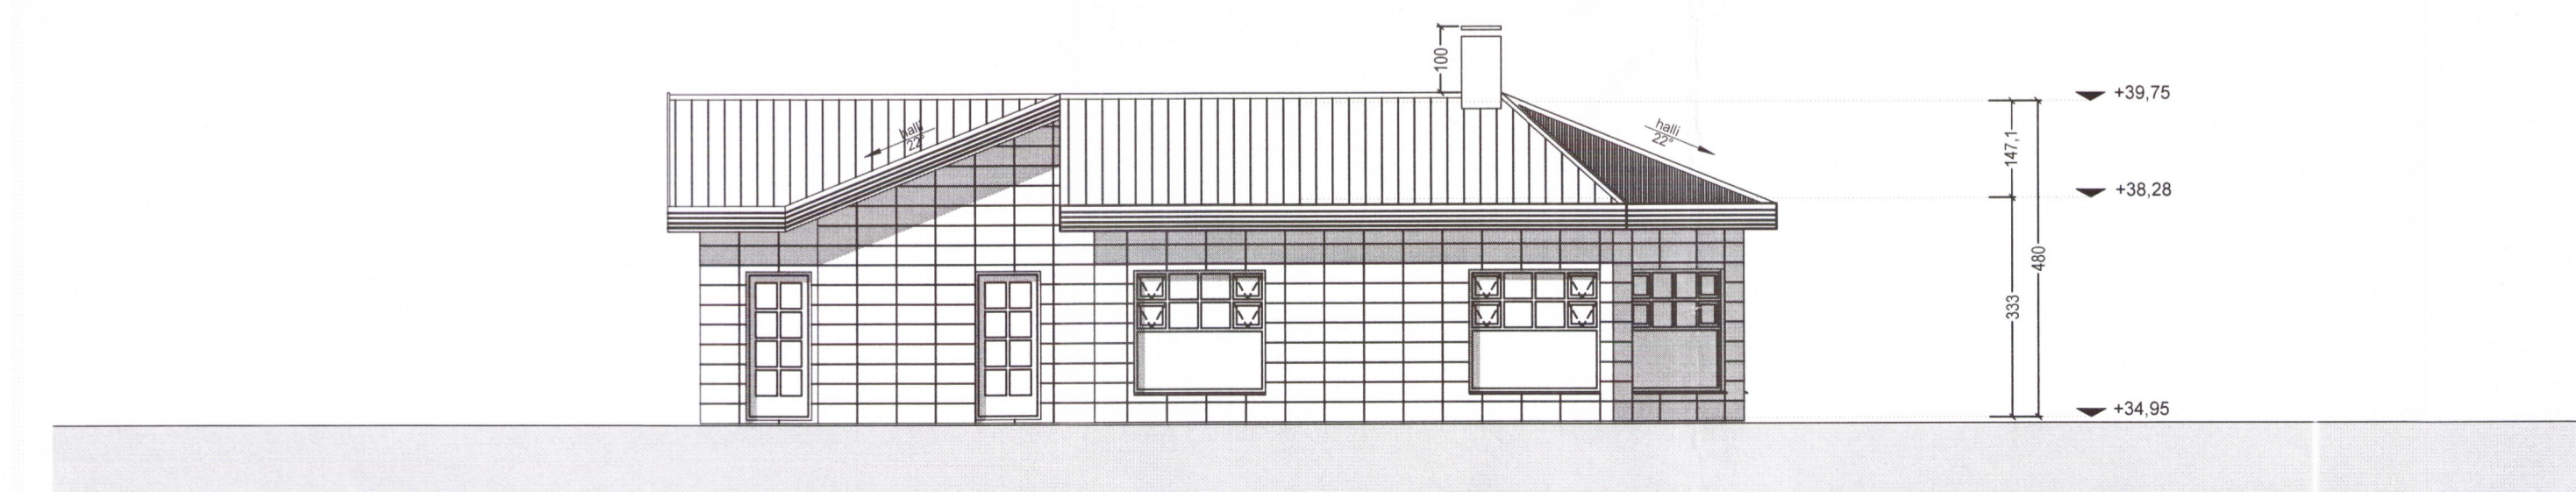


Útlit norðvestur 1:100.

- GN = Gólfniðurfall
- ÞN = Þakniðurfall
- LR = Lofræsting
- VLR = Veiknún lofræsting
- PK = Póstkassar
- NL = Neyðarljós
- BO = Björgunarpop
- R = Reykskynjari
- HSL = Handslökkvitæki
- ÚT = Merktur útgangur

- = Fellistigi við björgunarpop
- = Brunaslanga
- = Stigleðsla
- = Stigleðsla út
- = Stjómstöð brunaviðvörðunarkerfis
- = Inntak
- = Bílastæði fyrir fatlaða

- EI60 = Veggir og hæðaskil
- EI90
- A-EI60
- A-EI120
- REI60
- REI120
- A-REI120
- E-CS30 = Hurðir
- EI-CS30
- EI-CS60
- E30 = Gluggar

Breyting	Dagsetning	Teiknað	Yfirfarið
1	21.02.2018	JAT	JAT
Slökkviliðstækjum fjölgað um 3			
2	21.02.2018	JAT	JAT
Gluggar í suðaustur húsi voru sikkadír fyrir björgunarpop.			

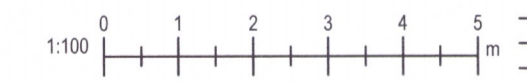

Jeannot A. TSIRENGE  
 Arkitekt og M.Sc. Umhverfisfræði  
 Fellsmlúli 15 2H/H · 108 Reykjavík · Ísland  
 Kt. 211068 2489 · Jat21architect@gmail.com

**ÁSBORGIR 15**

Selfossi *4235*

útlit

Verknúmer:	06002EH	Verkefnastjóri:	JAT
Hönnun:	JAT	Teiknað:	JAT
Yfirfarið:	JAT	Samþykkt:	Jeannot A. TSIRENGE Kt. 211068-2489
Mælikvarði:	1:100	Dagsetning:	20.02.2018
Skrá:	06002EH-A201.dwg	Blað:	A201