

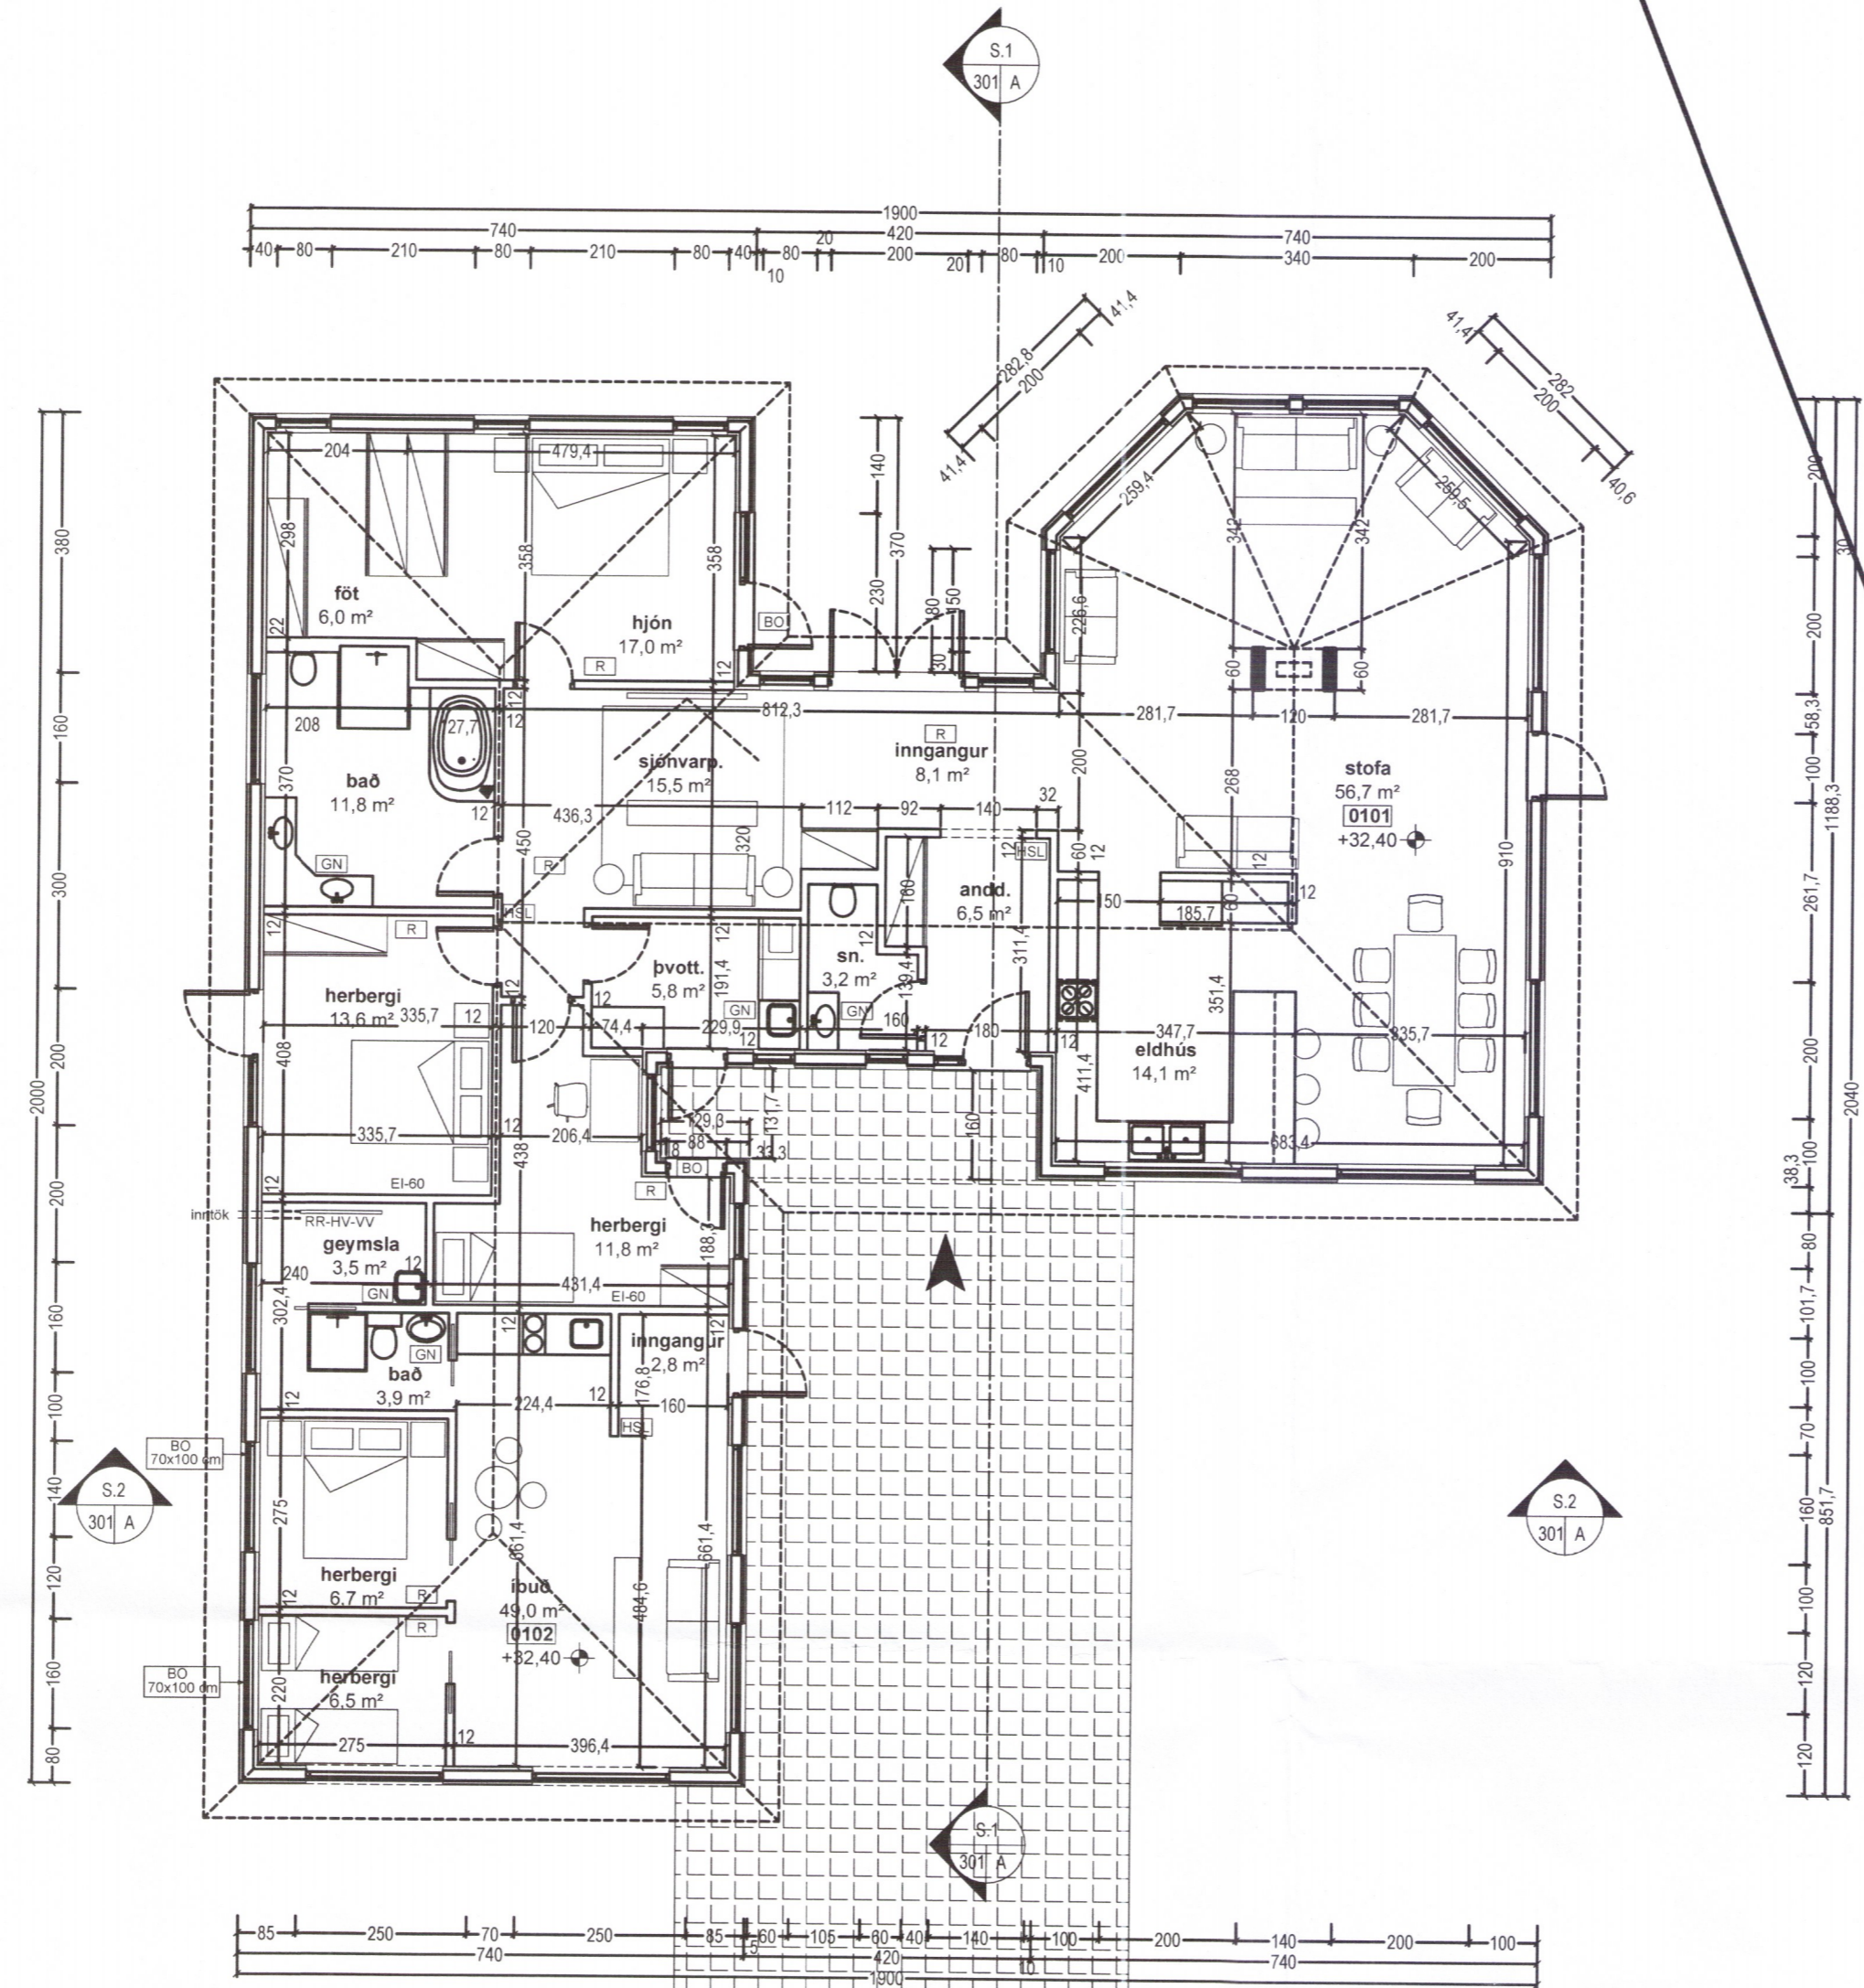


Umhverfis- og tæknisvið Uppveita
Samþykkt
 2 & feb. 2018
Rannsóknir
 Byggingarfulltrúi

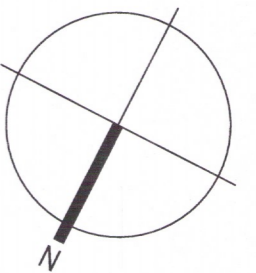

- GN = Gólfurfall
- PN = Þakúrfall
- LR = Loftþræsting
- VLR = Vöðum loftþræsting
- PK = Þöfnassar
- NL = Neytarfjós
- BO = Björgunarp
- R = Reykskýpani
- HSL = Handtólvaski
- UT = Merkur útgangur
- ☐ = Felli ví björgunarp
- ☉ = Brunasalanga
- ☉ = Stiglestisla
- ☉ = Stiglestisla út
- ☉ = Stiglestisla brunavörðunarkerfis
- ☉ = Inntak
- ☉ = Blástæði fyrir fallaða
- EI60 = Veggir og hæðaski
- EI90 = Veggir og hæðaski
- A-EI60 = Veggir og hæðaski
- A-EI120 = Veggir og hæðaski
- REI90 = Veggir og hæðaski
- REI120 = Veggir og hæðaski
- A-REI120 = Veggir og hæðaski
- E-CS30 = Hurðir
- EI-CS30 = Hurðir
- EI-CS60 = Hurðir
- E30 = Gluggar

Breyting	Dagsetning	Teiknað	Yfirfarið
1	21.02.2018	JAT	JAT
Stökkvildstakum fjögur um 3			
2	21.02.2018	JAT	JAT
Gluggar norðvestur hús voru breiddir fyrir björgunarp.			

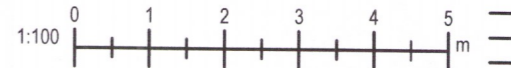

Jeannot Tsirenge
 Jeannot A. TSIRENGE
 Arkitekt og M.Sc. Umhverfisfræði
 Fölsamull 15 244H · 108 Reykjavík, Ísland
 Kl. 211068 2489 · JAT21architect@gmail.com

ÁSBORGIR 9

Selfossi **4236**

Grunnmynd

Verknúmer:	06006EH	Verkefnastjóri:	JAT
Hönnun:	JAT	Teiknað:	JAT
Yfirfarið:	JAT	Samþykkt:	Jeannot A. TSIRENGE Kl. 211068 2489
Mælikvarði:	1:100	Dagsetning:	21.02.2018
Skrá:	06006EH-A102.dwg	Blað:	A102

Grunnmynd 1:100.

Skrá: 18.2.2018 21:39:19