




Umhverfis- og tæknisvið Uppsveita  
**Samþykkt**  
 14. feb. 2018  
*Rinnir Björnsdóttir*  
 Byggingarfulltrúi

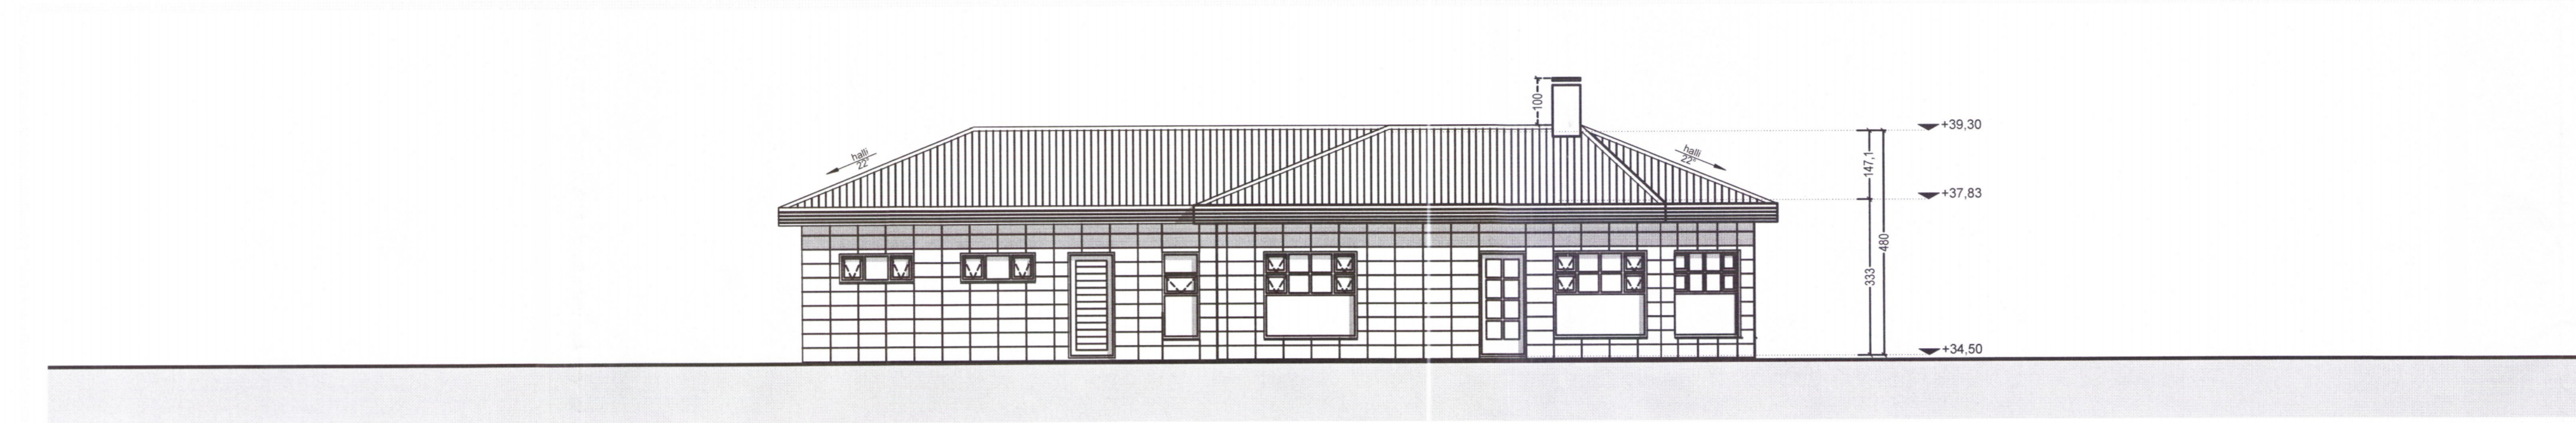


Útlit norðvestur 1:100.

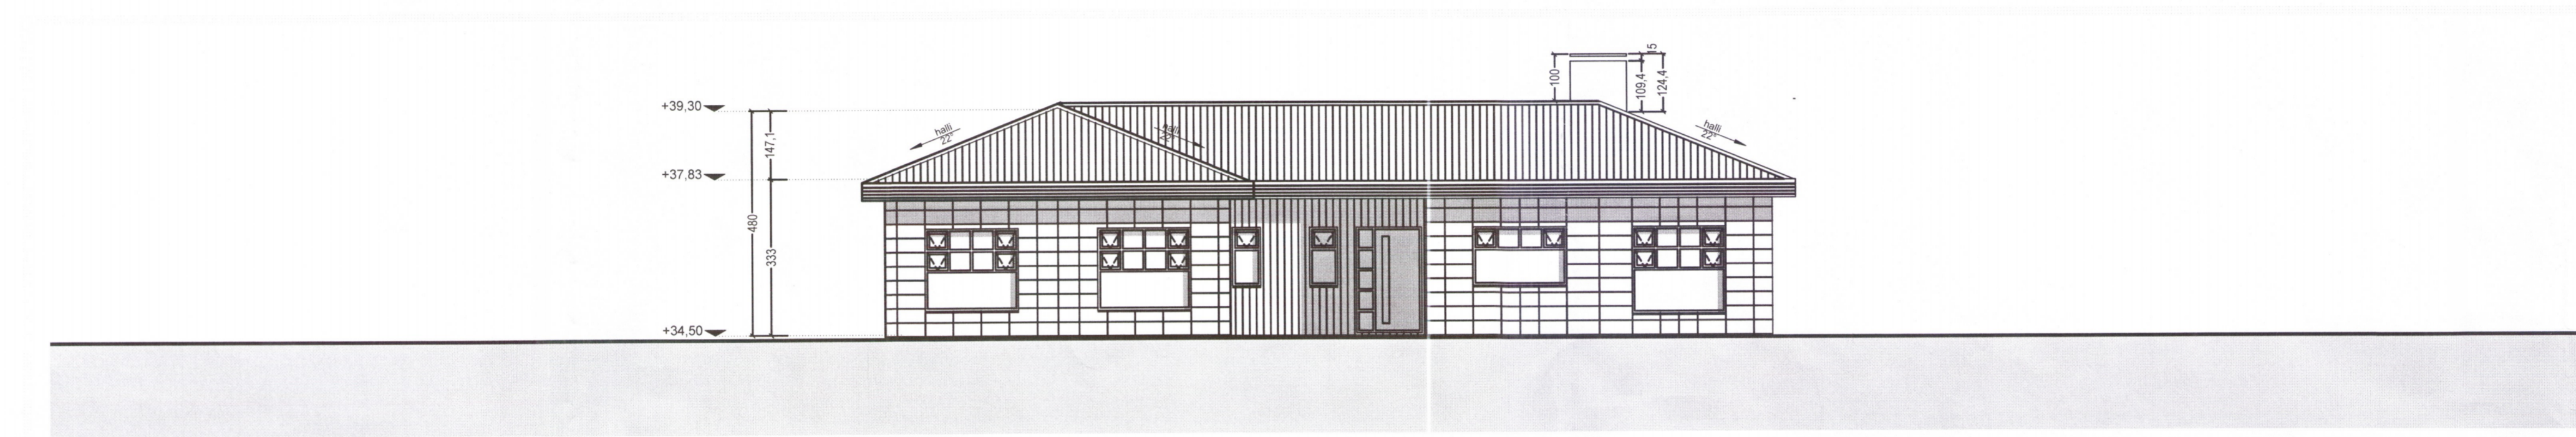

Útlit norðaustur 1:100.

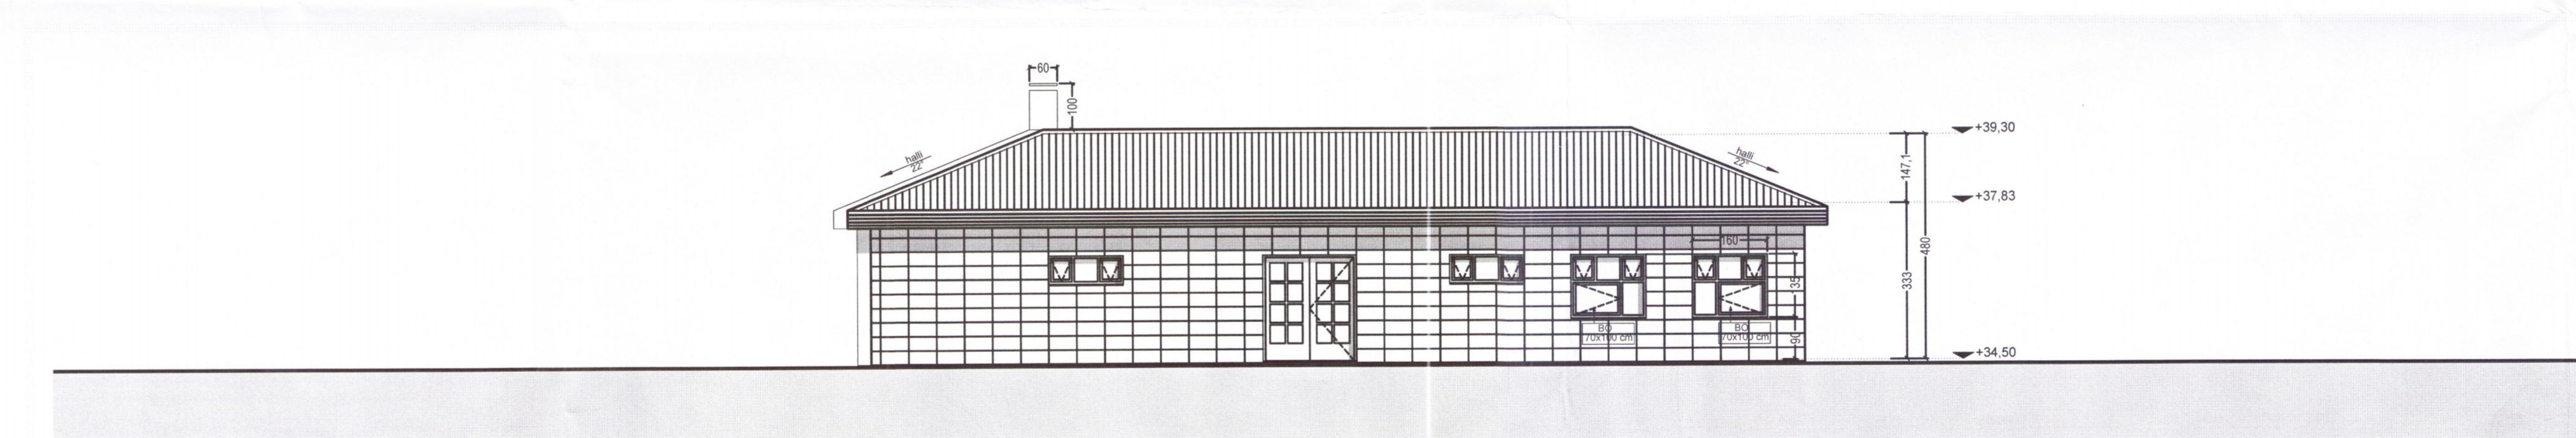

Útlit suðaustur 1:100

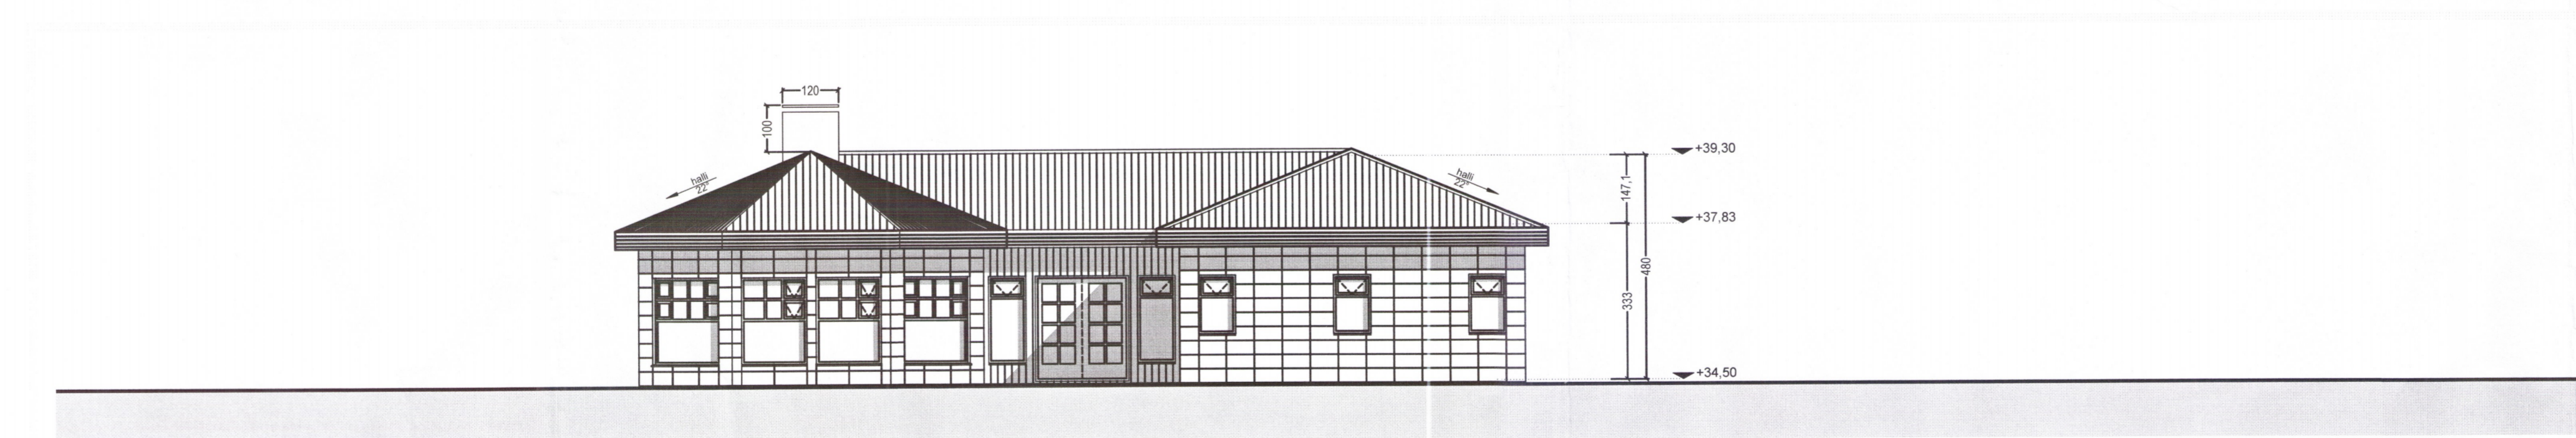

Útlit suðvestur 1:100.

- GN = Gólfhurfall
- PN = Þakhurfall
- LR = Lofttræsing
- VLR = Vélknúin lofttræsing
- PK = Póstkassar
- NL = Neyðarljóð
- BO = Björgunarp
- R = Reykiskýrjafi
- HSL = Handstökktvæði
- ÚT = Merkjur útgangur
- BO = Feltstigi við björgunarp
- BR = Brunastanga
- SI = Stiglembra
- SI = Stiglembra úr
- SI = Stjórnsíð brunavörðunarkerfis
- IN = Inntak
- BI = Blástæði fyrir fastaða
- EI60 = Veggr og hæðskil
- EI90 =
- A-EI60 =
- A-EI120 =
- REI60 =
- REI120 =
- A-REI120 =
- E-CS30 = Hurðir
- EI-CS30 =
- EI-CS60 =
- E30 = Gluggar

Breyting	Dagsetning	Teiknað	Yfirfarið
1	11.01.2018	JAT	JAT
Breyta bláskúr í gestrým			
Bilagarmyndir teinar úr gluggar koma í staðinn			
Ennar stærðbreytingar eru gerðar á húsnu			
2	13.02.2018	JAT	JAT
Gluggar í suðaustur hús voru sýkkaðir fyrir björgunarp.			

1:100  
 0 1 2 3 4 5 m  
*Jeannot Tsirenge*

Jeannot A. TSIRENGE  
 Arkitekt og M.Sc. Umhverfisfræði  
 Félismúli 15 2HH, 108 Reykjavík, Ísland  
 K. 2110682489 - Jat21architect@gmail.com

**ÁSBORGIR 5**  
 Selfossi 4238

Útlit

Verknumér:	06004EH	Verkefnastjóri:	JAT
Hönnun:	JAT	Teiknað:	JAT
Yfirfarið:	JAT	Samþykkt:	Jeannot A. TSIRENGE Kl. 2110682489
Mælikvarði:	1:100	Dagsetning:	12.02.2018
Skrá:	06004EH-A201.dwg	Bláð:	A201