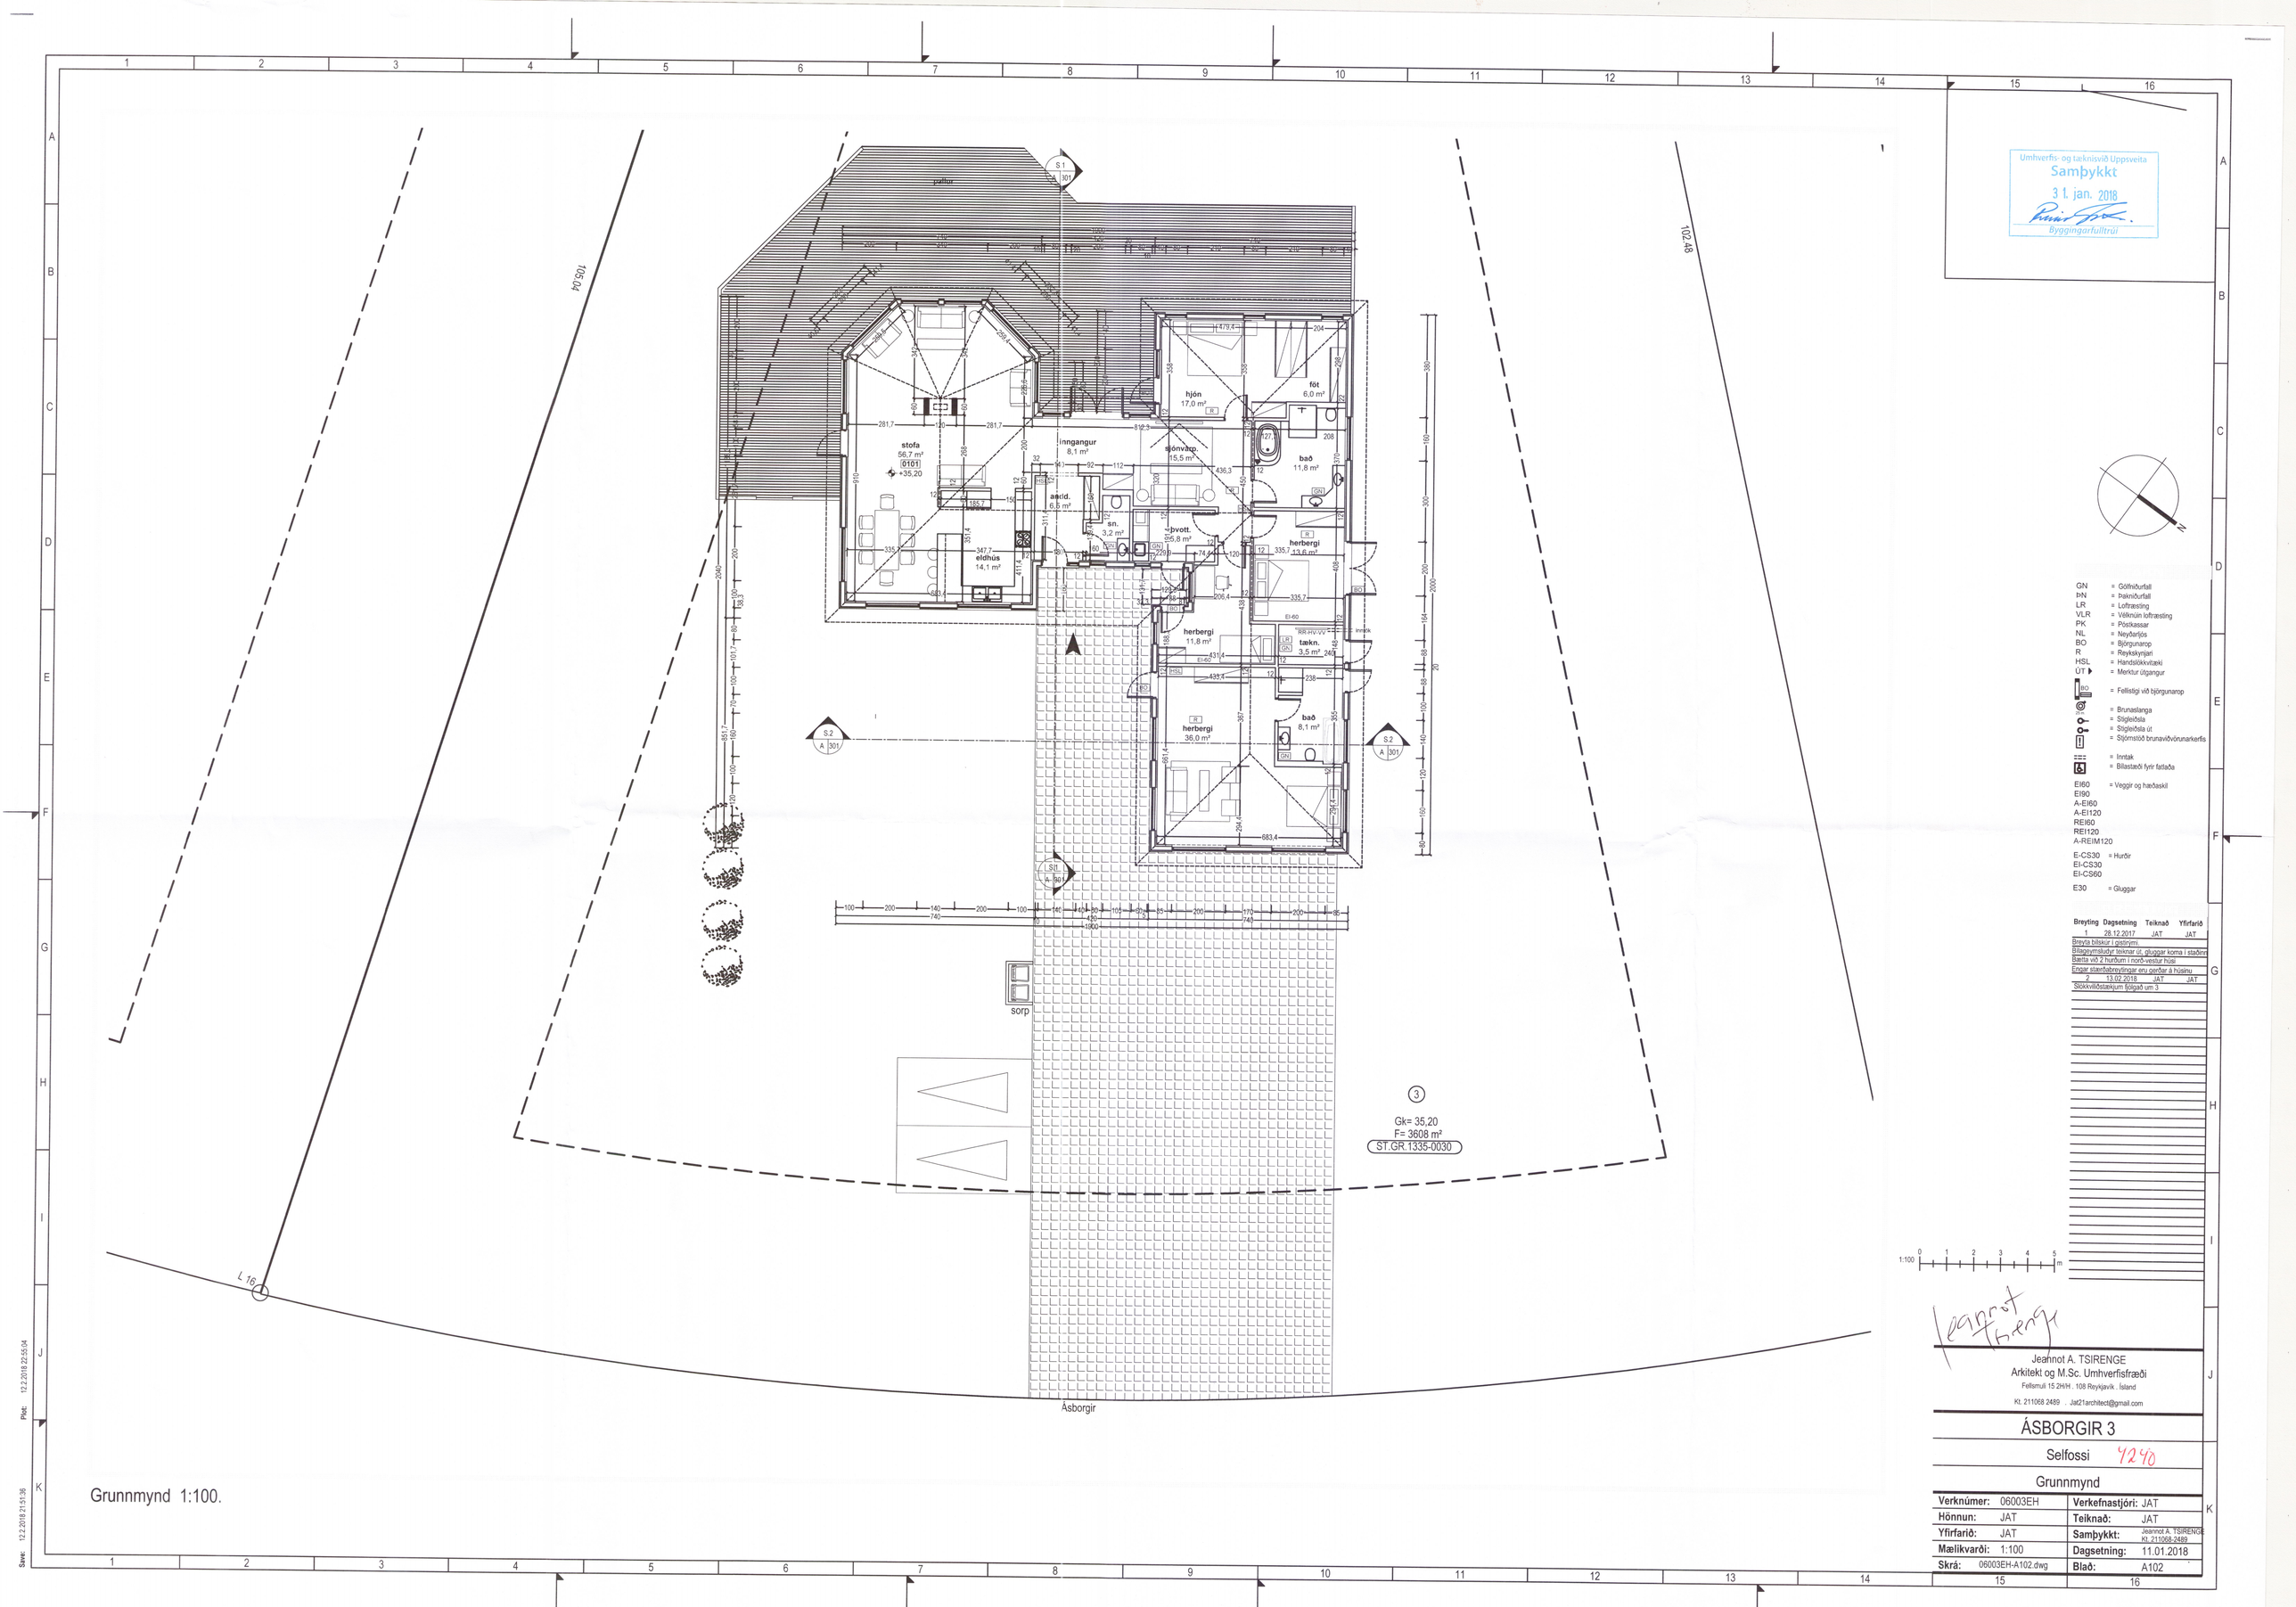

Grunnmynd 1:100.

Umhverfis- og tæknisvið Uppsveita
Samþykkt
31. jan. 2018
Byggingarfulltrúi

GN = Gólfniðurfall
ÞN = Þaknið urfall
LR = Loftræsting
VLR = Vélknúin loftræsting
PK = Póskassar
NL = Neyðarljós
BO = Björgunarop
R = Reykskynjari
HSL = Handslökkvitæki
ÚT = Merktur útgangur
BO = Fellistigi við björgunarop
= Brunaslanga
= Stigleiðsla
= Stigleiðsla út
= Stjórnstöð brunaviðvörunarkerfis
= Inntak
= Bílastæði fyrir fatlaða
EI60 = Veggir og hæðaskil
EI90
A-EI60
A-EI120
REI60
REI120
A-REIM120
E-CS30 = Hurðir
EI-CS30
EI-CS60
E30 = Gluggar

Breyting	Dagsetning	Teiknað	Yfirfarið
1	28.12.2017	JAT	JAT
Breyta bílskúr í gestarými.			
Bílageymsludyr teiknar út, gluggar koma í staðinn			
Bæta við 2 hurðum í norð-vestur hlið			
Engar stærðabreytingar eru gerðar á húsinu			
2	13.02.2018	JAT	JAT
Stokkvillistæðum fjölgað um 3			

1:100 0 1 2 3 4 5 m

Jeannot A. TSIRENGE
Arkitekt og M.Sc. Umhverfisfræði
Fellsmúli 15 2hiH . 108 Reykjavík . Ísland
Kt. 211068 2489 . Jat21architect@gmail.com

ÁSBORGIR 3

Selfossi 7240

Grunnmynd

Verknúmer:	06003EH	**Verkefnastjóri:**	JAT
Hönnun:	JAT	**Teiknað:**	JAT
Yfirfarið:	JAT	**Samþykkt:**	Jeannot A. TSIRENGE Kt. 211068-2489
Mælikvarði:	1:100	**Dagsetning:**	11.01.2018
Skrá:	06003EH-A102.dwg	**Blað:**	A102

Plot: 12.2.2018 22:55:04
Save: 12.2.2018 21:51:38