

- GN = Gólfborfali
- BN = Þöskuborfalli
- LR = Loftrásing
- VLR = Vélknúin loftrásing
- PK = Póstkassar
- NL = Neyðartölur
- BO = Björgunarpopp
- R = Reykiskynjar
- HSL = Handstökklæki
- UT = Menntar útgangur
- BO = Fellestigi við björgunarpopp
- BR = Brunastanga
- SI = Sigillstela
- SI = Sigillstela úr
- SI = Stjómstöð brunavörðunarkerfis
- IR = Inntak
- IR = Blástæði fyrir fastaða
- VE = Veggir og hæðaskil
- EI60 = Eign
- A-EI60 = A-Eign
- A-EI120 = A-Eign
- REI60 = REign
- REI120 = REign
- A-REIM120 = A-REign
- E-CS30 = Hurðir
- EI-CS30 = Hurðir
- EI-CS60 = Hurðir
- E30 = Gluggar

Breyting	Dagsetning	Teiknað	Yfirfarið
1	11.01.2018	JAT	JAT

Röyndarlínur  
 Breytingar á niðrandi hlið  
 Sott er um að breyta hlággjafu húsnæðis í gíslmál.  
 Blággjafur teiknar úr gluggar koma í staðinn.  
 Engar stærðbreytingar eru gerðar á húsnæðis.  
 2 13.02.2018 JAT  
 Stökuvildastækjum fjálgá um 3

*Jeannot Tsirence*


Jeannot A. TSIRENCE  
 Arkitekt og M.Sc. Umhverfisfræði  
 Fetsmúl 15 Zeti 108 Reykjavík, Ísland  
 Sí. 5952788  
 Kl. 211068 2489 Jar21architect@gmail.com

**ÁSBORGIR 1**

Selfossi 4241

Grunnmynd

Verknúmer: 06001EH	Verkefnastjóri: JAT
Hönnun: JAT	Teiknað: JAT
Yfirfarið: JAT	Samþykkt: Jeannot A. TSIRENCE Kl. 211068 2489
Mælikvarði: 1:100	Dagsetning: 11.01.2018
Skrá: 06001EH-A102.dwg	Bláð: A102

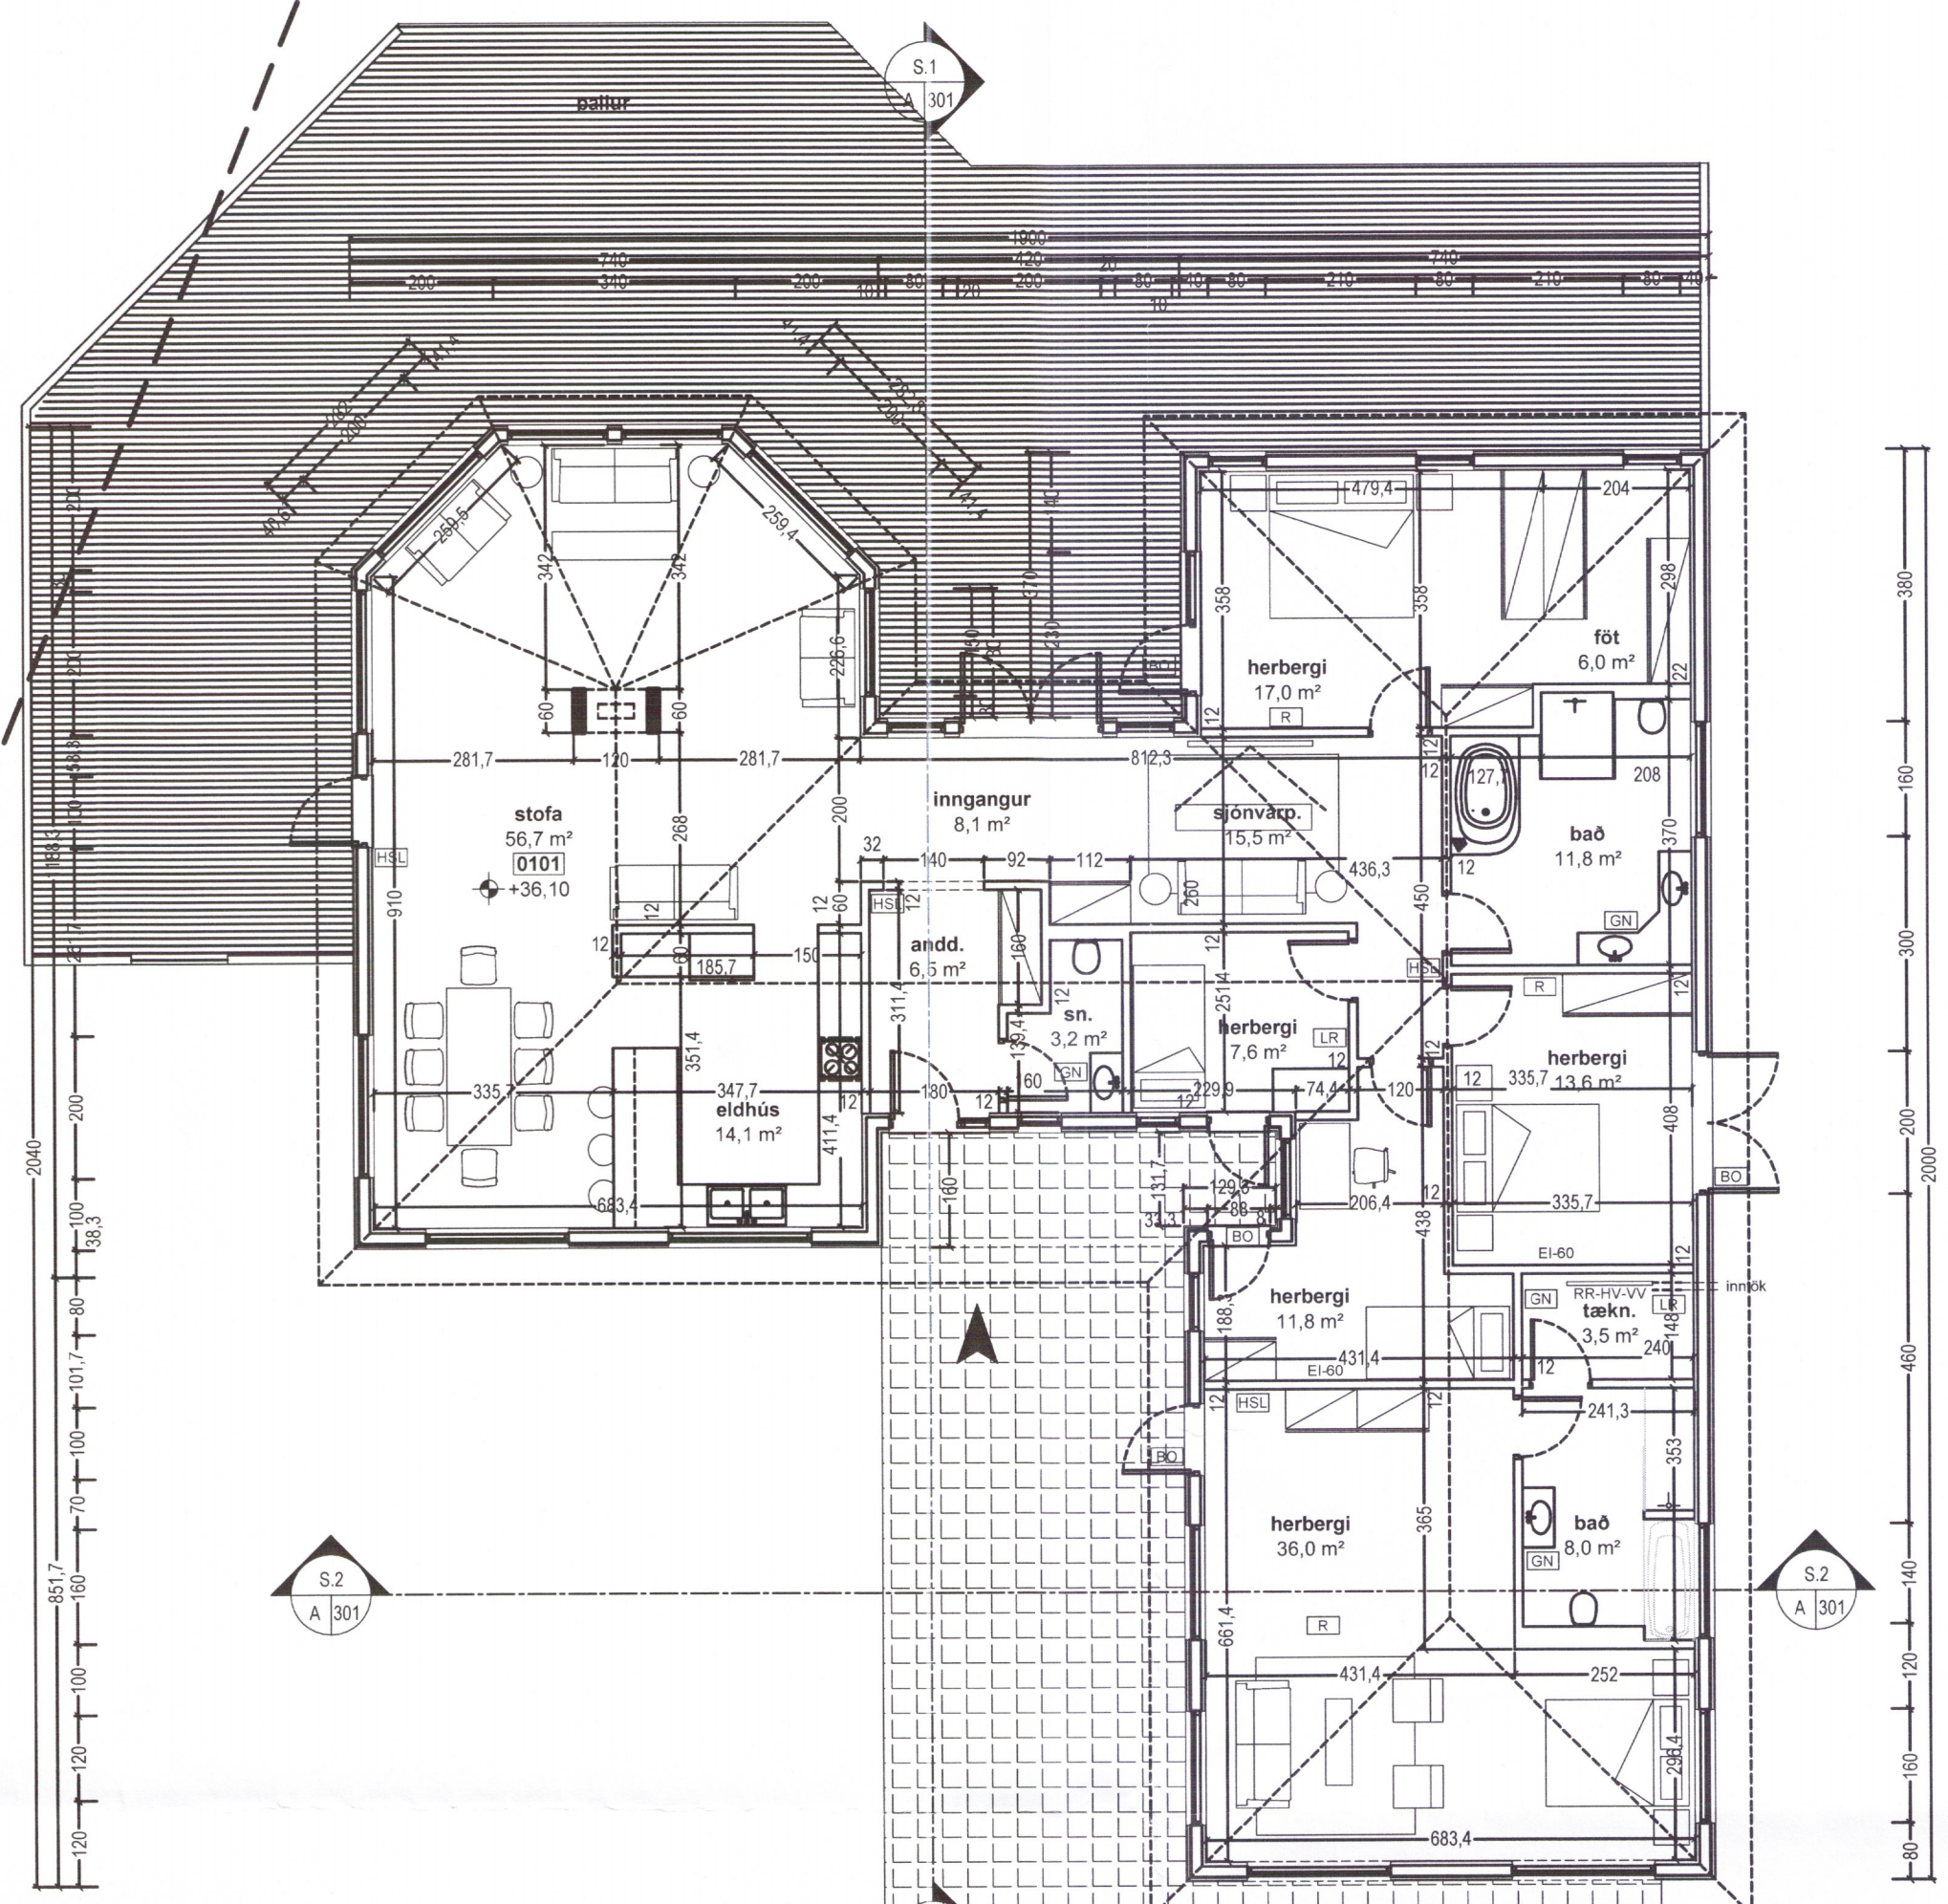

1  
 MHL\_01  
 GK= 36,10  
 F= 3795 m<sup>2</sup>  
 ST.GR.1335-0010

L 15

L 16

Ásborgir

Grunnmynd 1:100.