


Tarfa 27/8 2002

Það athugist að um er að ræða samþykkt á óður gerðri framkvæmd.
Óvissa kann því að vera um uppbryggingu og útfærslu framkvæmdar.
Ekki er vitað um skráningu ábyrgðaraðila né verktryggingar á verkið.
Framkvæmdin er öll á ábyrgð eiganda, sbr. 15. gr. mannvirkjalaga.

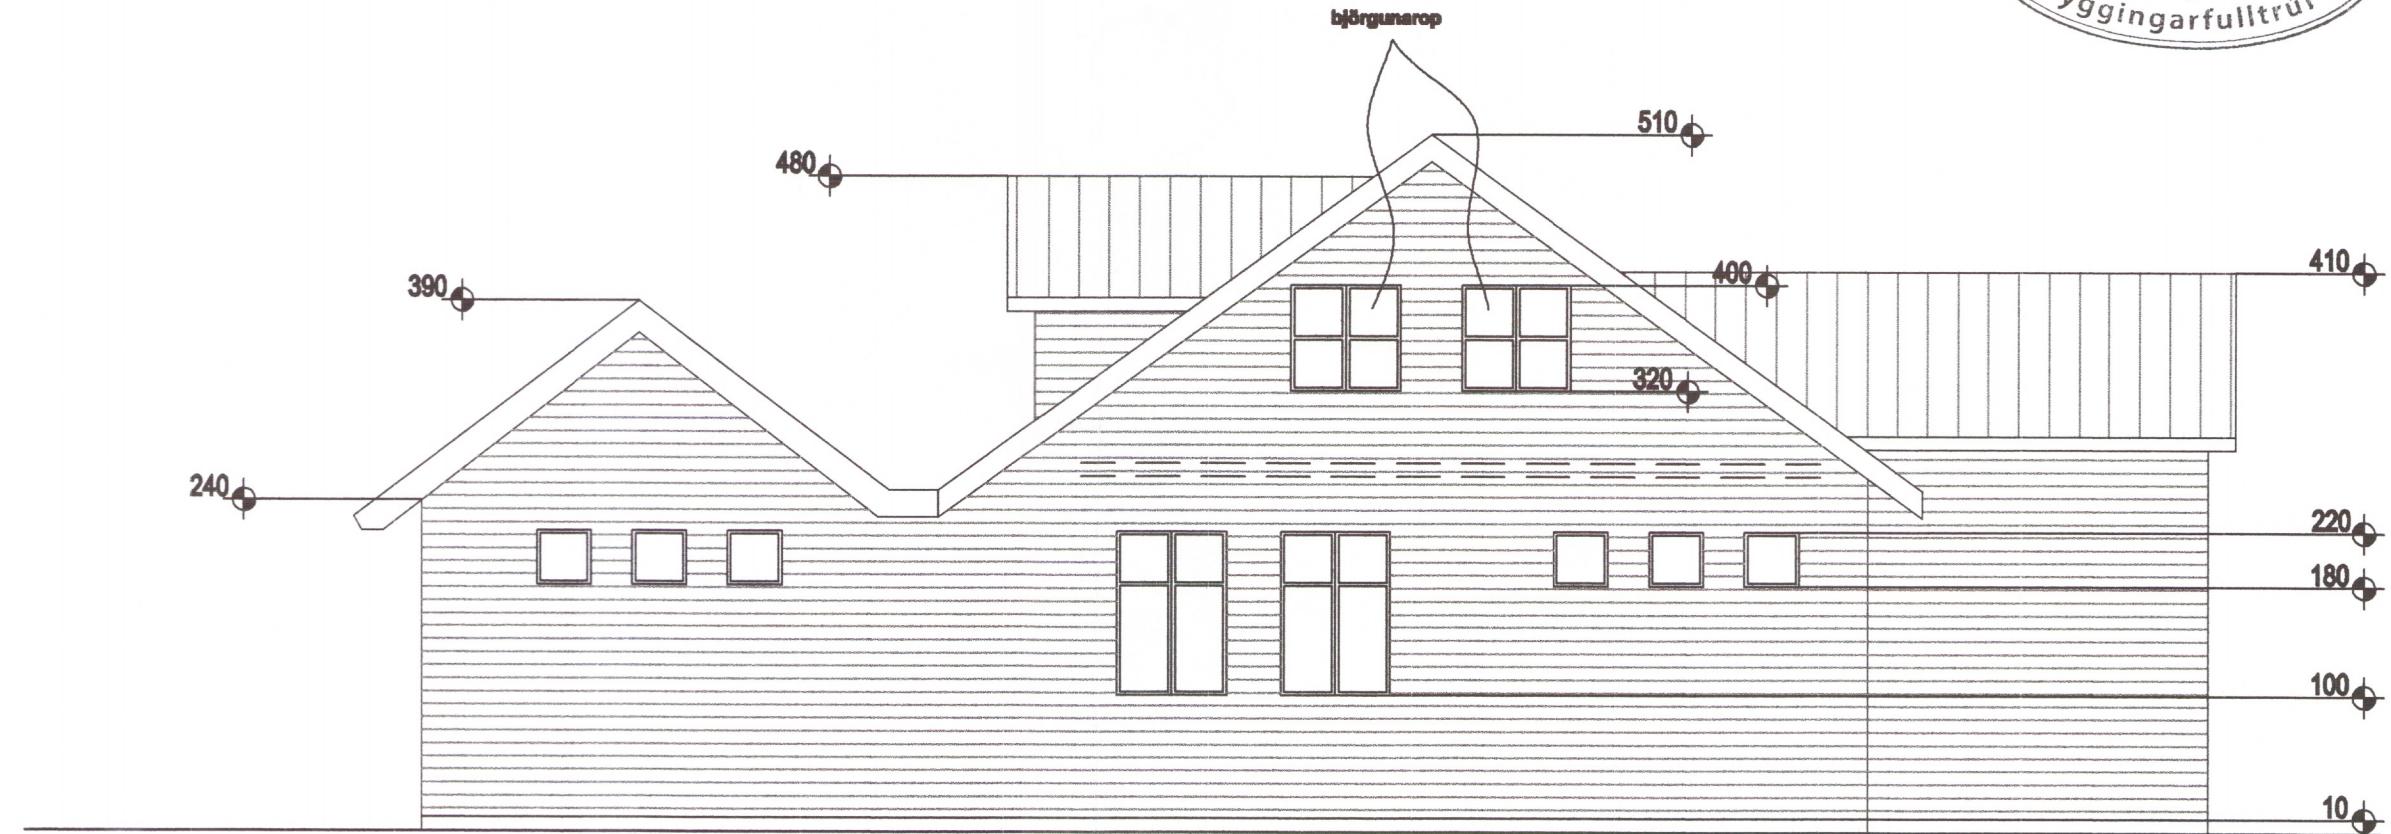

ÚTLIT 1:50

4243

Sumarhús: HÁAHLID 12, GRIMSNEI

Eigendur: Gunnar Bjarnason
Agnes Þórhallsdóttir

Teiknari: José L. García Kt 031161-7709