


Samþ. 27/8 2002

Það athugist að um er að ræða samþykkt á áður gerðri framkvæmd.
Óvissa kann því að vera um uppbyggingu og útfærslu framkvæmdar.
Ekki er vitað um skráningu ábyrgðaraðila né verktryggingar á verkið.
Framkvæmdin er öll á ábyrgð eiganda, sbr. 15. gr. mannvirkjalaga.

Umhverfis- og tæknisvið
Uppsveita
16.3.2018
José L. García
Byggingarfulltrúi

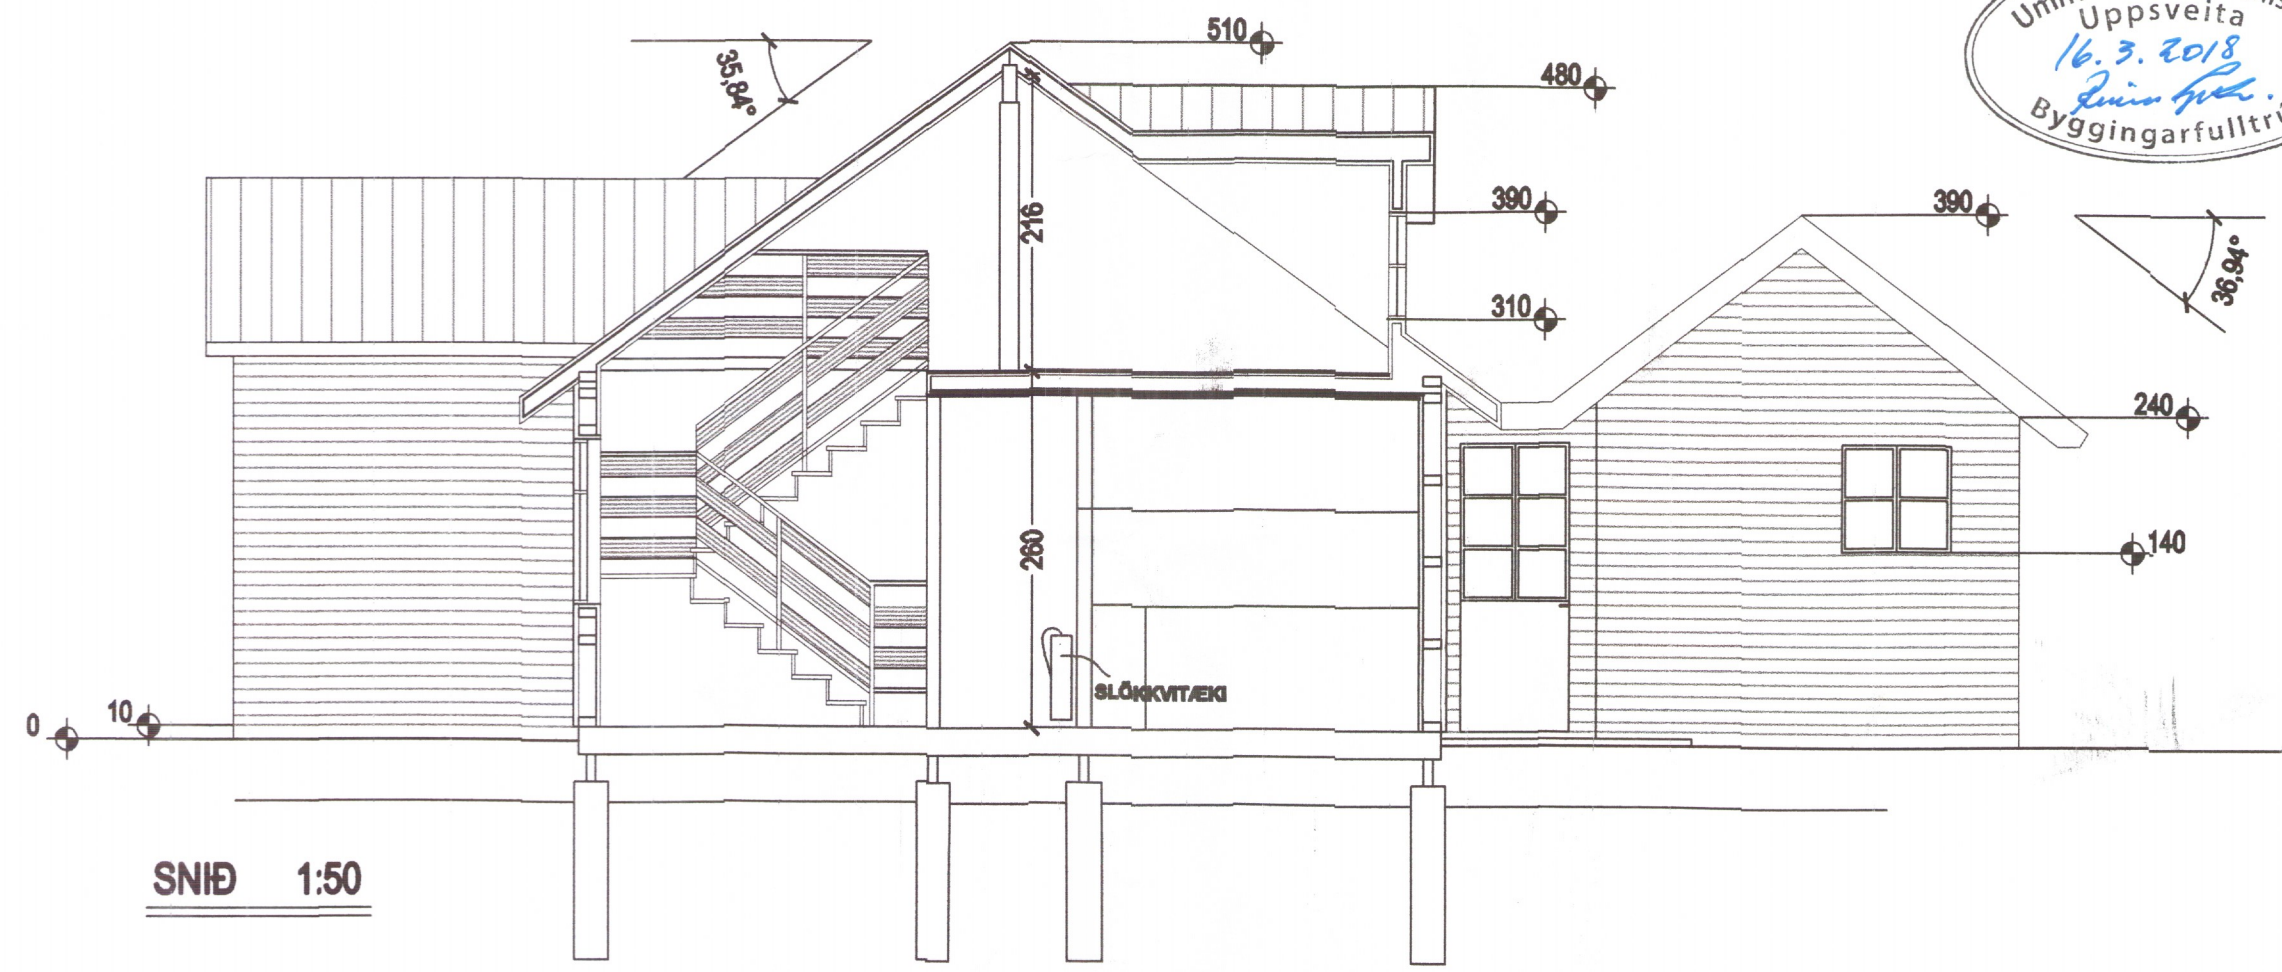

SNIÐ 1:50

Heildarflatarmál:	82,76m ²
Heildarummál:	206,73m ²
Svefnloft	
Heildargólfliðtur:	31,23m ²

4248

Sumarhús: HÁAHLID 12, GRIMSNESI

Eigendur: Gunnar Bjarnason
Agnes Þórhallsdóttir

Teiknari: José L. García Kt 031161-7709