



Undirritun samræmingarhönnuðar:
 Einar Bjarnald Jónsson 261047-4119


Einar Bjarnald

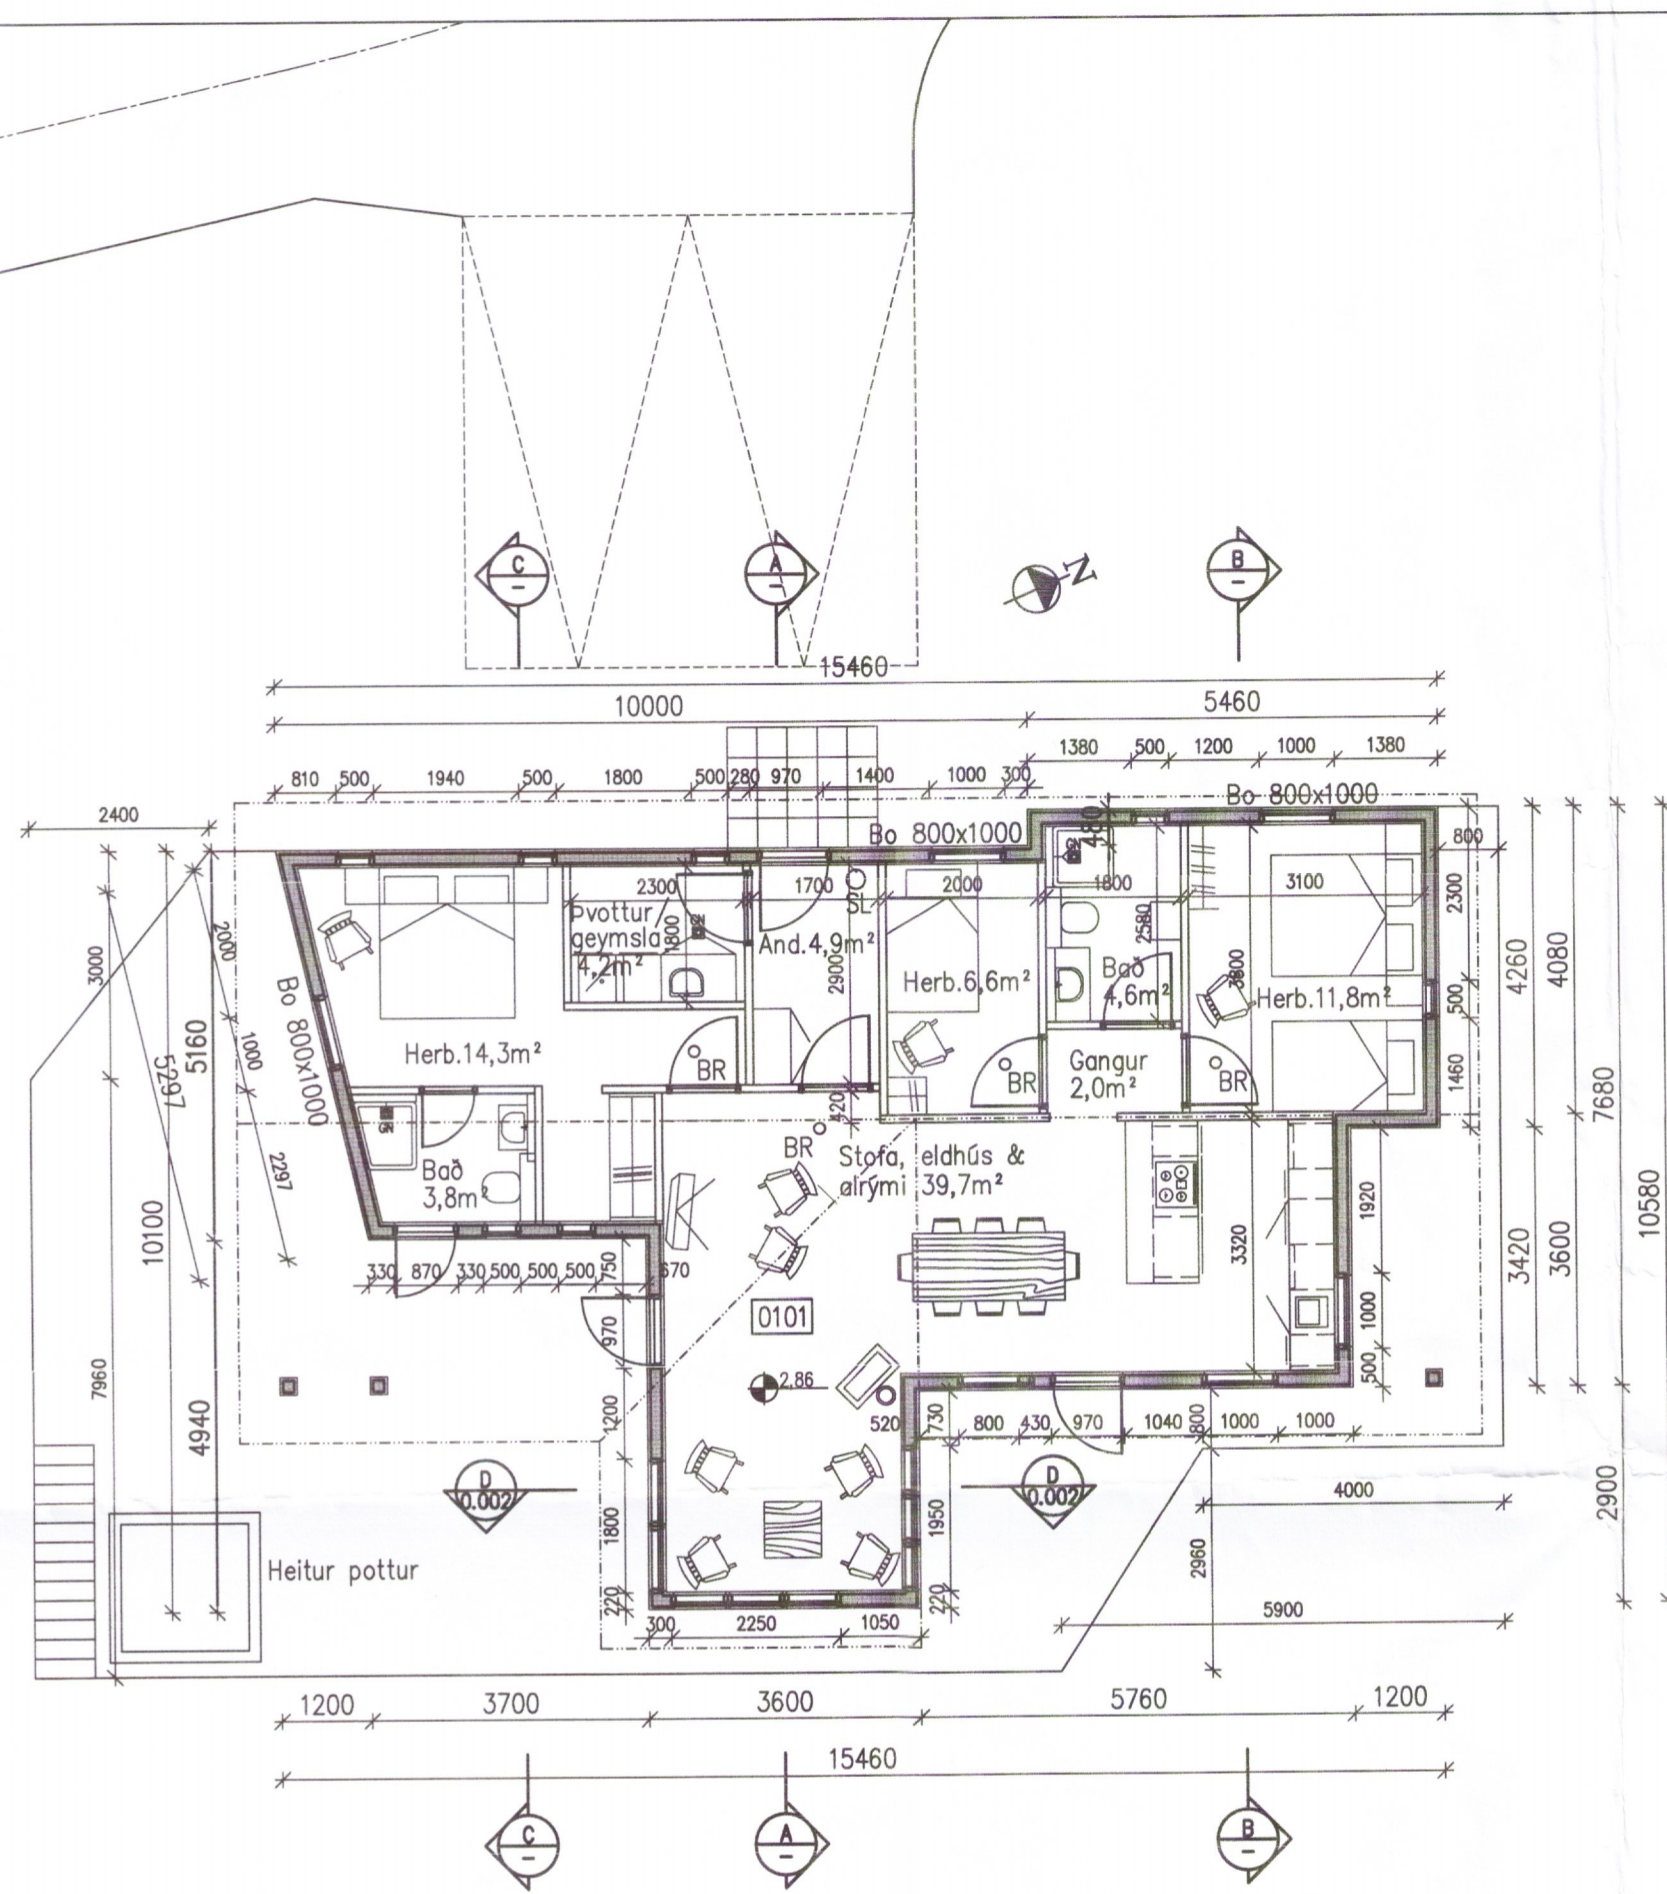


GRUNNMYND HÆÐAR

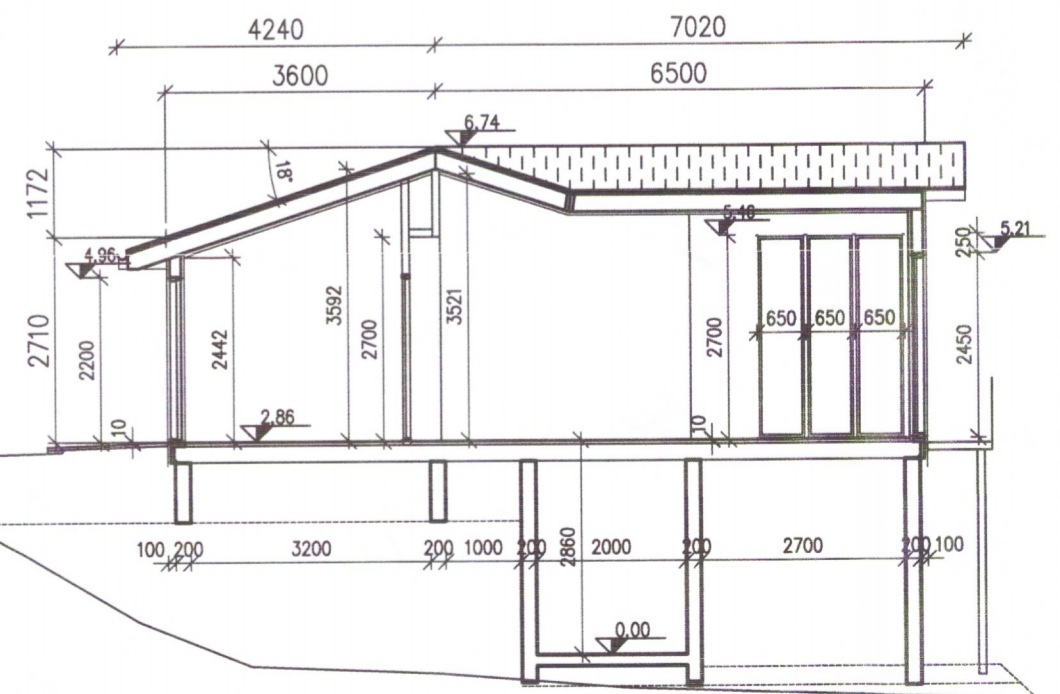


SNID A

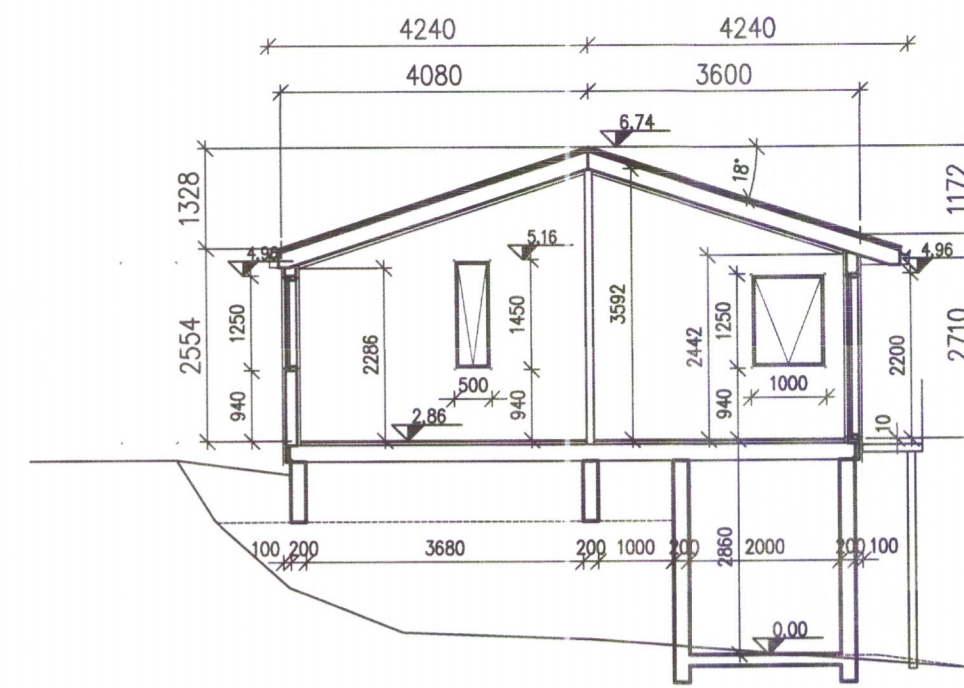


SNID B

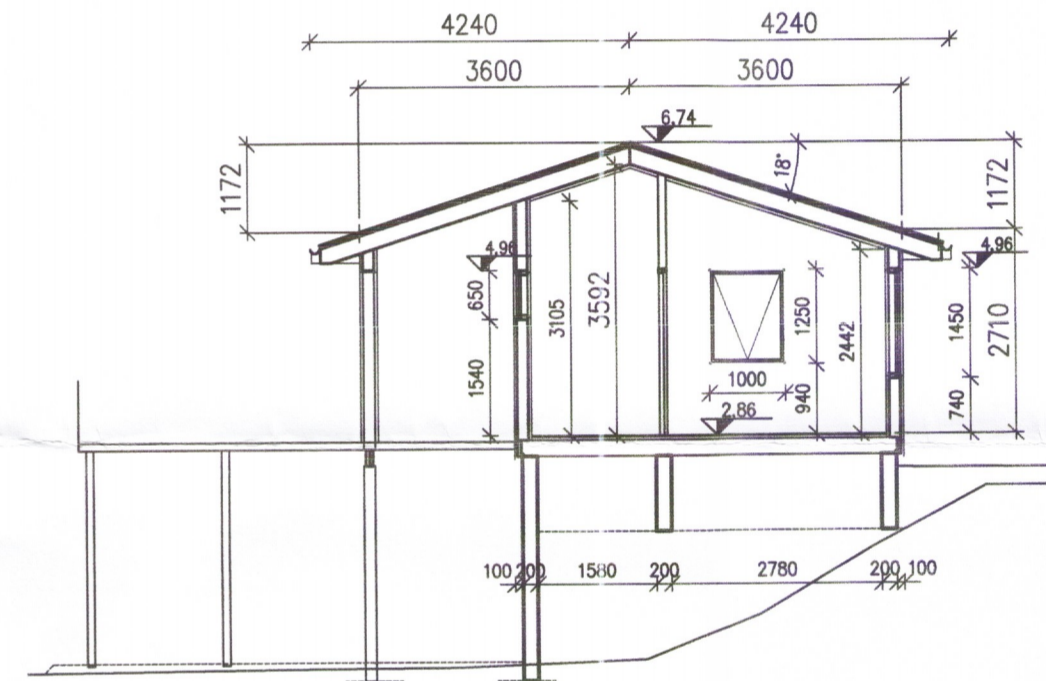

SNID C

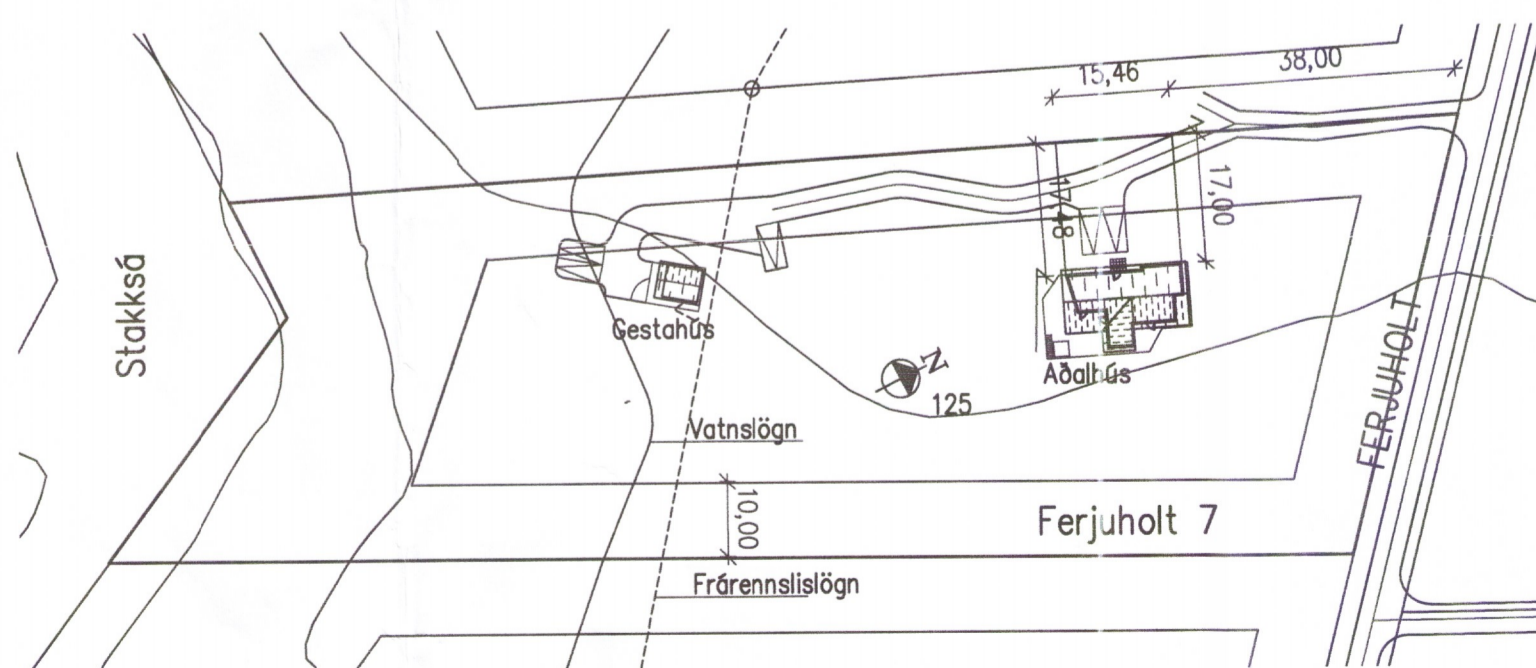

AFSTÖÐUMYND 1:1000

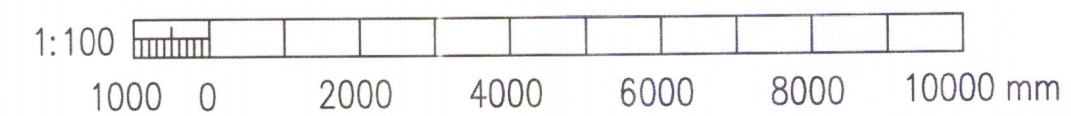

BYGGINGARLÝSING

Húsið er timburbygging með timburgólfi á steyptum sökklum og kjallara, sem er undir hluta hússins. Burðarvirki útveggja er timburgrind a.m.k. 150 mm þykk. Útveggir eru einangraðir með steinull, rakasperru að innan og vindsperru að utan úr krossviði. Útveggir eru kleddir vatnaskleðningu úr stáli að utan og litur ljósgrár en húðudum plötum að innan. Burðarvirki þaks og gólfa er timbur a.m.k. 225 mm þykk. Þak er einangrað með með 200 mm steinull og rakasperru að innan. Að utan er 20 mm loftunarbíl, borðakleðning og vindsperra úr pappa og bárad stál, litur kogsgrátt. Gólf er einangrað með með steinull, 200 mm, rakasperru að innan og gólfborðum og vindsperru að utan úr krossviði. Gluggar eru með tvöföldu gleri. Innveggir eru gífs- og plötukleddir timburveggir. Viðurkennt slökkvitæki er í húsinu. Brunaboði/reykskynjari eru í hverju herbergi. Björgunarop, stærð sjá gunnmynd Sameiginleg rotþrö er fyrir samahúshahverfið. Kólnunartölur eru eftirfarandi:
 - Gólf 0,3 W/m²K
 - Þak 0,2 W/m²K
 - Útveggir 0,4 W/m²K

SL
 BR
 Bo

Flatarmál hæðar, rýmisnúmer 0101, er 107,2 m² og brúttó rúmmál 355,8 m³.
 Flatarmál kjallara, rýmisnúmer 0001, er 15,9 m² og brúttó rúmmál 45,4 m³.
 Samtals flatarmál hús er 123,1 m² og brúttó rúmmál 401,2 m³.
 Flatarmál lóðar er 8312,5 m².
 Nýtingarhlutfall er 0,015
 Önefnd mál eru millimetrar.

B	2018-01-09	Endurhannað		EBJ	BS EBJ
A	2007-05-14	VERKTEIKNING		EBJ	JKH EBJ
Útg.	Dags.	Breyting		Ha.	Yf. Sp.

FERJUHOLT 7 BLÁSKÓGABYGGÐ
 FRÍSTUNDAHÚS, NEÐRI-DAL, AÐALHÚS
 AÐALTEIKNINGAR
 GRUNNMYND SNID A-C AFSTÖÐUMYND

VST Verkfræðistofa 4249
Sigurðar Thoroddsen hf.
 Austurvegur 6, 800 Selfoss, kt. 611276-0289
 Sími: 577 5015 Fax: 577 5010, vefvang: www.vst.is

Hannað:	Telknað:	Yfirfarir:	Mkv:
EBJ	ebj	JKH	1:100, 1:1000
Sampykktf.h. Verkt. hf. Einar Bjarnald Jónsson kt.: 261047-4119			
Tölvuskra:	Blásterð:		
V: 05\148\tekn\FH-0.001-0.002.dwg	A2		
Dags:	Nr:		
MARS 2007	2006-1107	0.001	B