
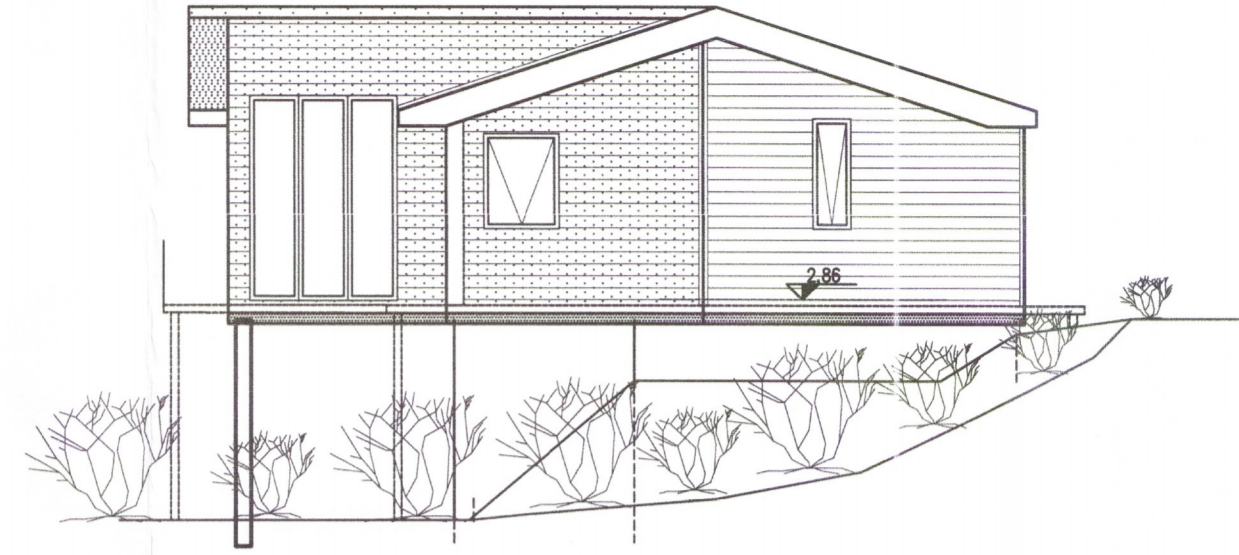



Umhverfis- og tæknisvið Uppsveita  
**Samþykkt**  
 14. mars 2018  
*Einar Bjarnaldur*  
 Byggingarfulltrúi

Undirritun samræmingarhönnuðar:  
 Einar Bjarnaldur Jónsson 261047-4119


*Einar Bjarnaldur*

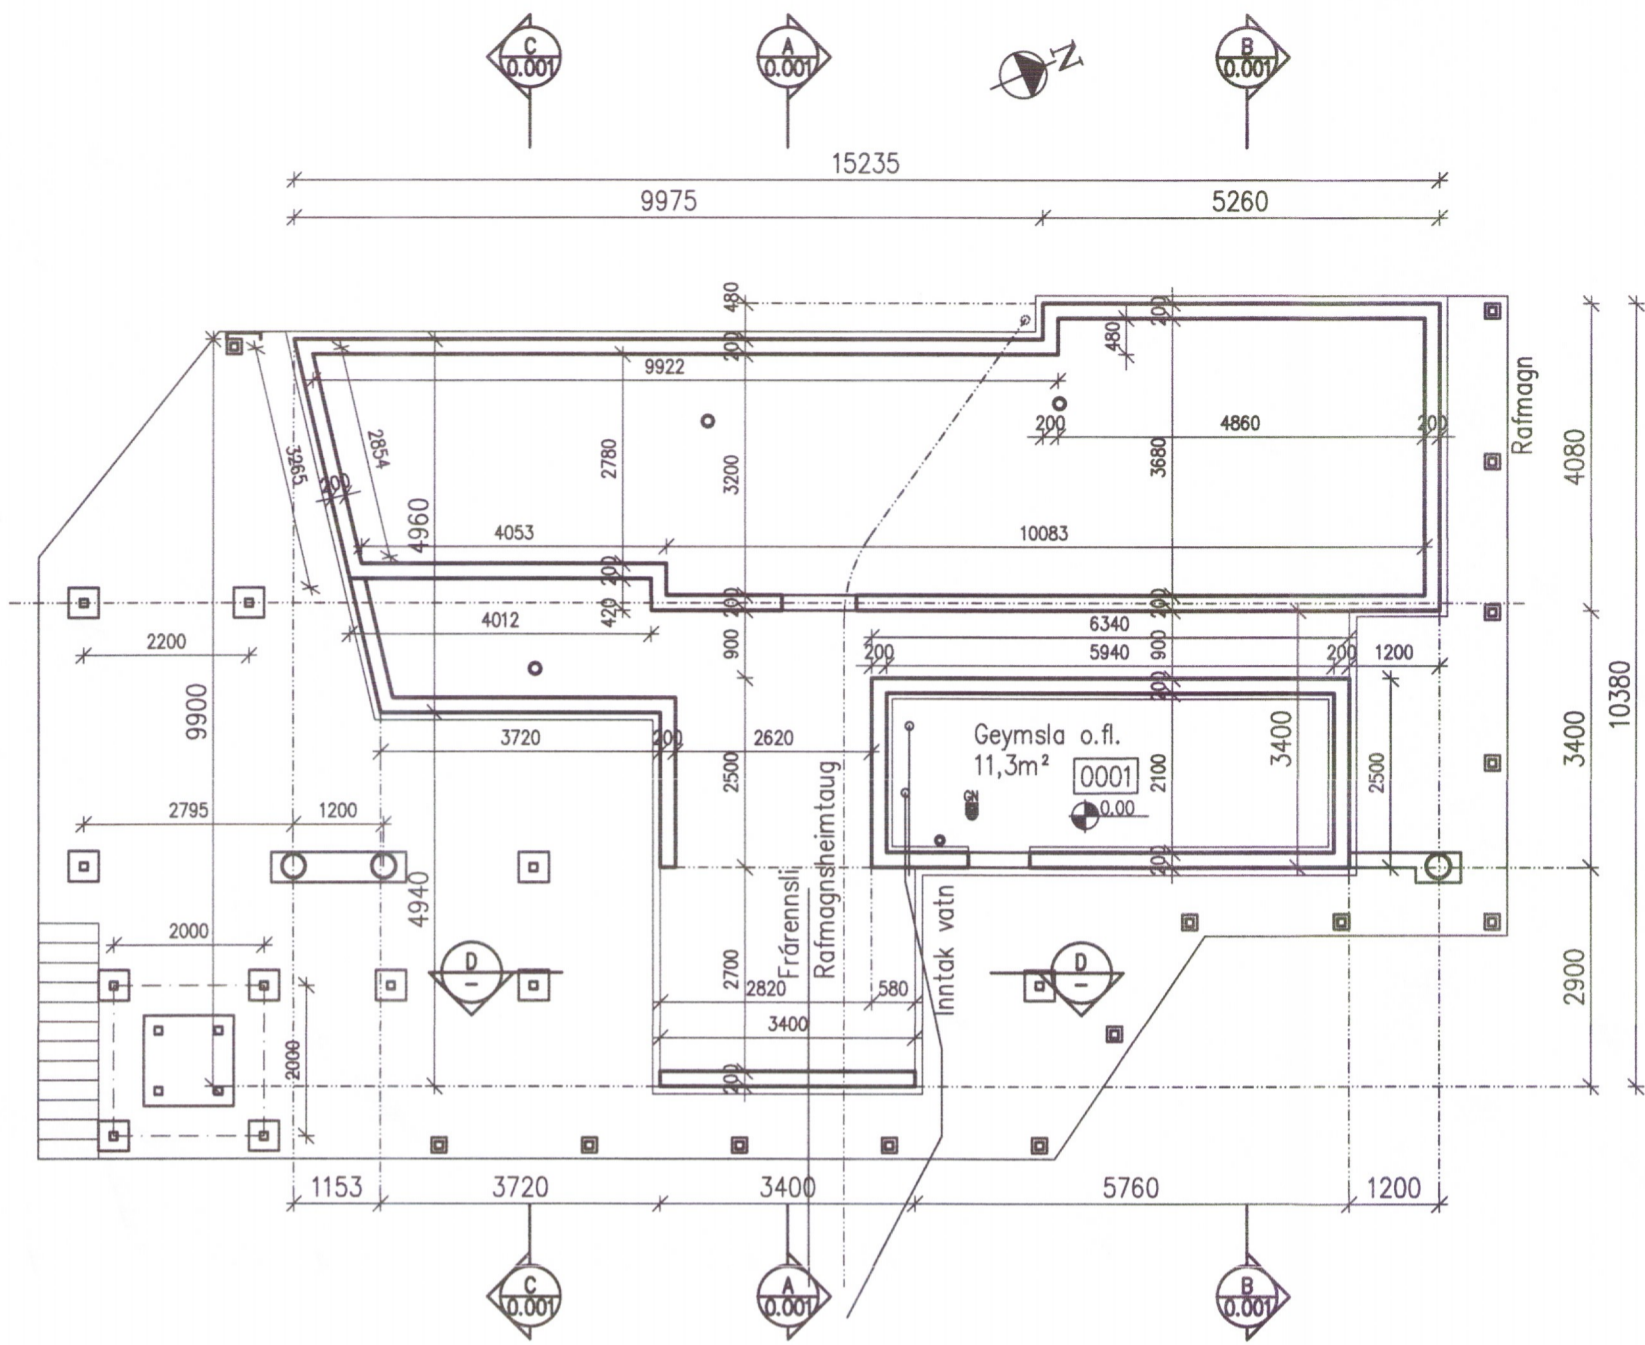

ÚTLIT. NORÐUR

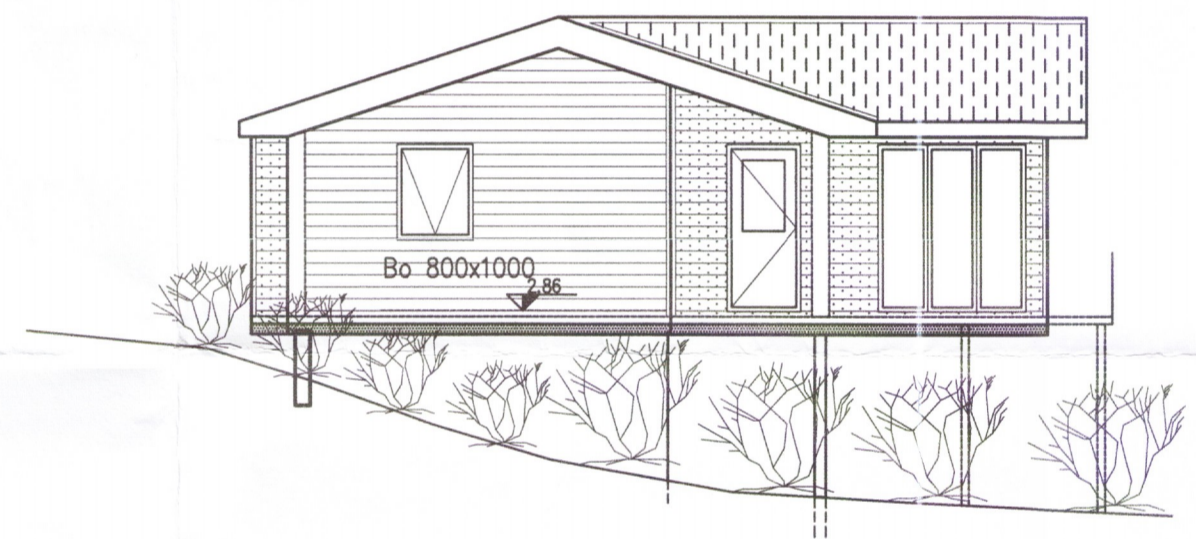

ÚTLIT. SUÐUR

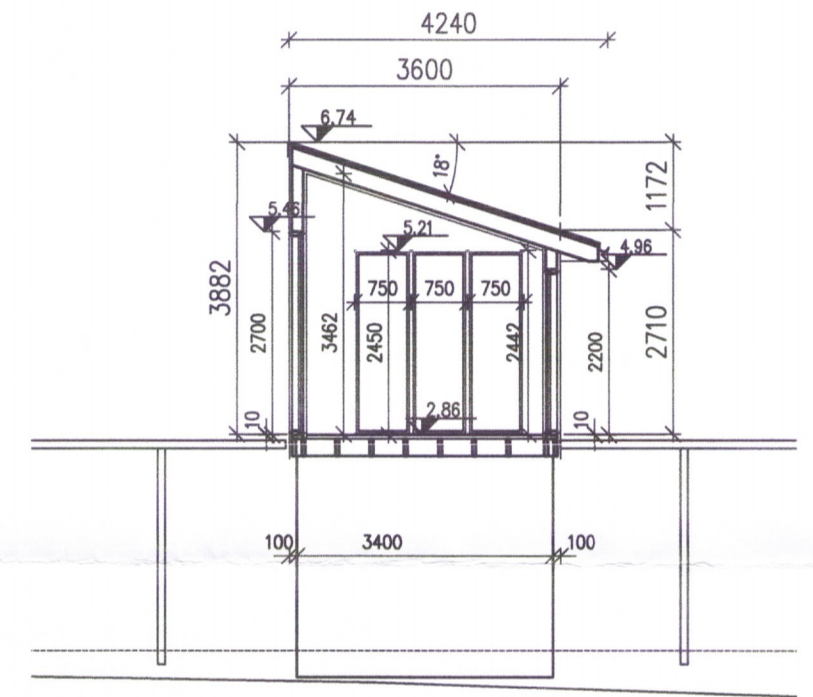


SNIÐ D

GRUNNMYND KJALLARA-SÖKKLA

Byggingarlýsing sjá teikn. 0.001



ÚTLIT. AUSTUR

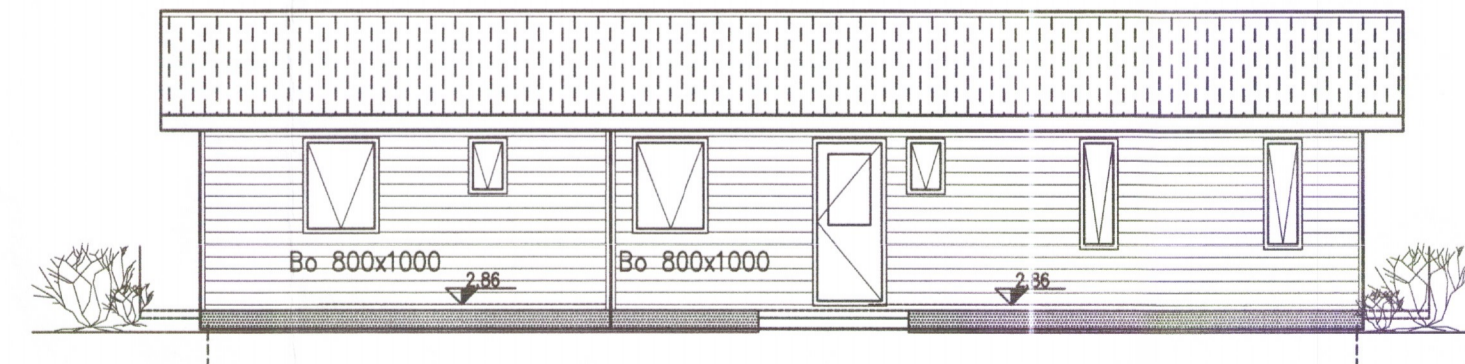

ÚTLIT. VESTUR

B	2018-01-09	Endurhannað	EBJ	BS	EBJ
A	2007-05-14	VERKTEIKNING	EBJ	JKH	EBJ
Útg.	Dags.	Breyting	Ha.	Yf.	Sp.

FERJUHOLT 7 BLÁSKÓGABYGGÐ  
 FRÍSTUNDAHÚS, NEÐRI-DAL, AÐALHÚS  
 AÐALTEIKNINGAR  
 KJALLARI, ÚTLIT, SNIÐ D

**VST** Verkfræðistofa *4250*  
 Sigurðar Thoroddsen hf.  
 Austurvegur 6, 800 Selfoss, kt. 611276-0289  
 Sími: 577 5015 Fax: 577 5010, vefbfang: www.vst.is

Hannað:	Teiknað:	Yfirfarið:	Mkv:
EBJ	ebj	JKH	1:100
Samþykktf.h. Verkís hf. Einar Bjarnaldur Jónsson kt.: 261047-4119			

Tölviskrá:	Bláskógi:
V:\05\148\teikn\FH-0.001-0.002.dwg	A2
Dags:	Nr:
MARS 2007	2006-1107 0.002 B

