

Samþykkt
17 OKT. 2006
Hilmar Guðsson
Byggingarfulltrúi uppsveita Ámessýslu

Byggingalýsing

Byggja skal timburhús upp á sökkul-undirstöðum. Sökkull skal vera 200mm þykkur veggur úr járnbentri sreinsteypu, sem ganga skal a.m.k. 600 mm niður fyrir yfirborð jarðar. Gólf skal byggja upp með 45x225mm timburbitum c/c 600mm með 200mm einangrun á milli. Veggir skulu byggðir upp á hefðbundinn hátt, þ.e.a.s. í burðarvirki skal vera 45x120mm grindarefni c/c 600mm með 125mm einangrun á milli. Því næst 12mm krossviðarklæðning (heilklætt) til stífingar og sem vindvörn. Þar yfir skal vera 22mm loftbil og yst skal vera standandi viðarklæðning, sem veðurkápa. Þakhall skal vera 7°, (2^o á millicingu). Þak skal borið uppi með 45x225mm sperrum c/c 600mm með 200mm einangrun á milli. Þar yfir 22mm vatnspolin klæðning, tvöfalt lag af þakdúk, heilsodinn upp á kanta, og þar yfir grind sem lyftir jámi frá pappa. Ysta lag, veðurkápa, skal vera litað þakstál. Þaklitur skal falla vel að umhverfi. Brunavarnir skulu uppfylla kröfur svk. 7 kafla byggingarreglugerðar no. 441/1998

Einangrunargildi ýmisa byggingarhluta:


Þak: 0,2 W/m² K

Útveggir: 0,3 W/m² K

Gólf að óupphituðu rými: 0,3 W/m² K

Gluggar: 2,0 W/m² K

Úrdráttur úr samþykktu deiliskipulagi 1:2000

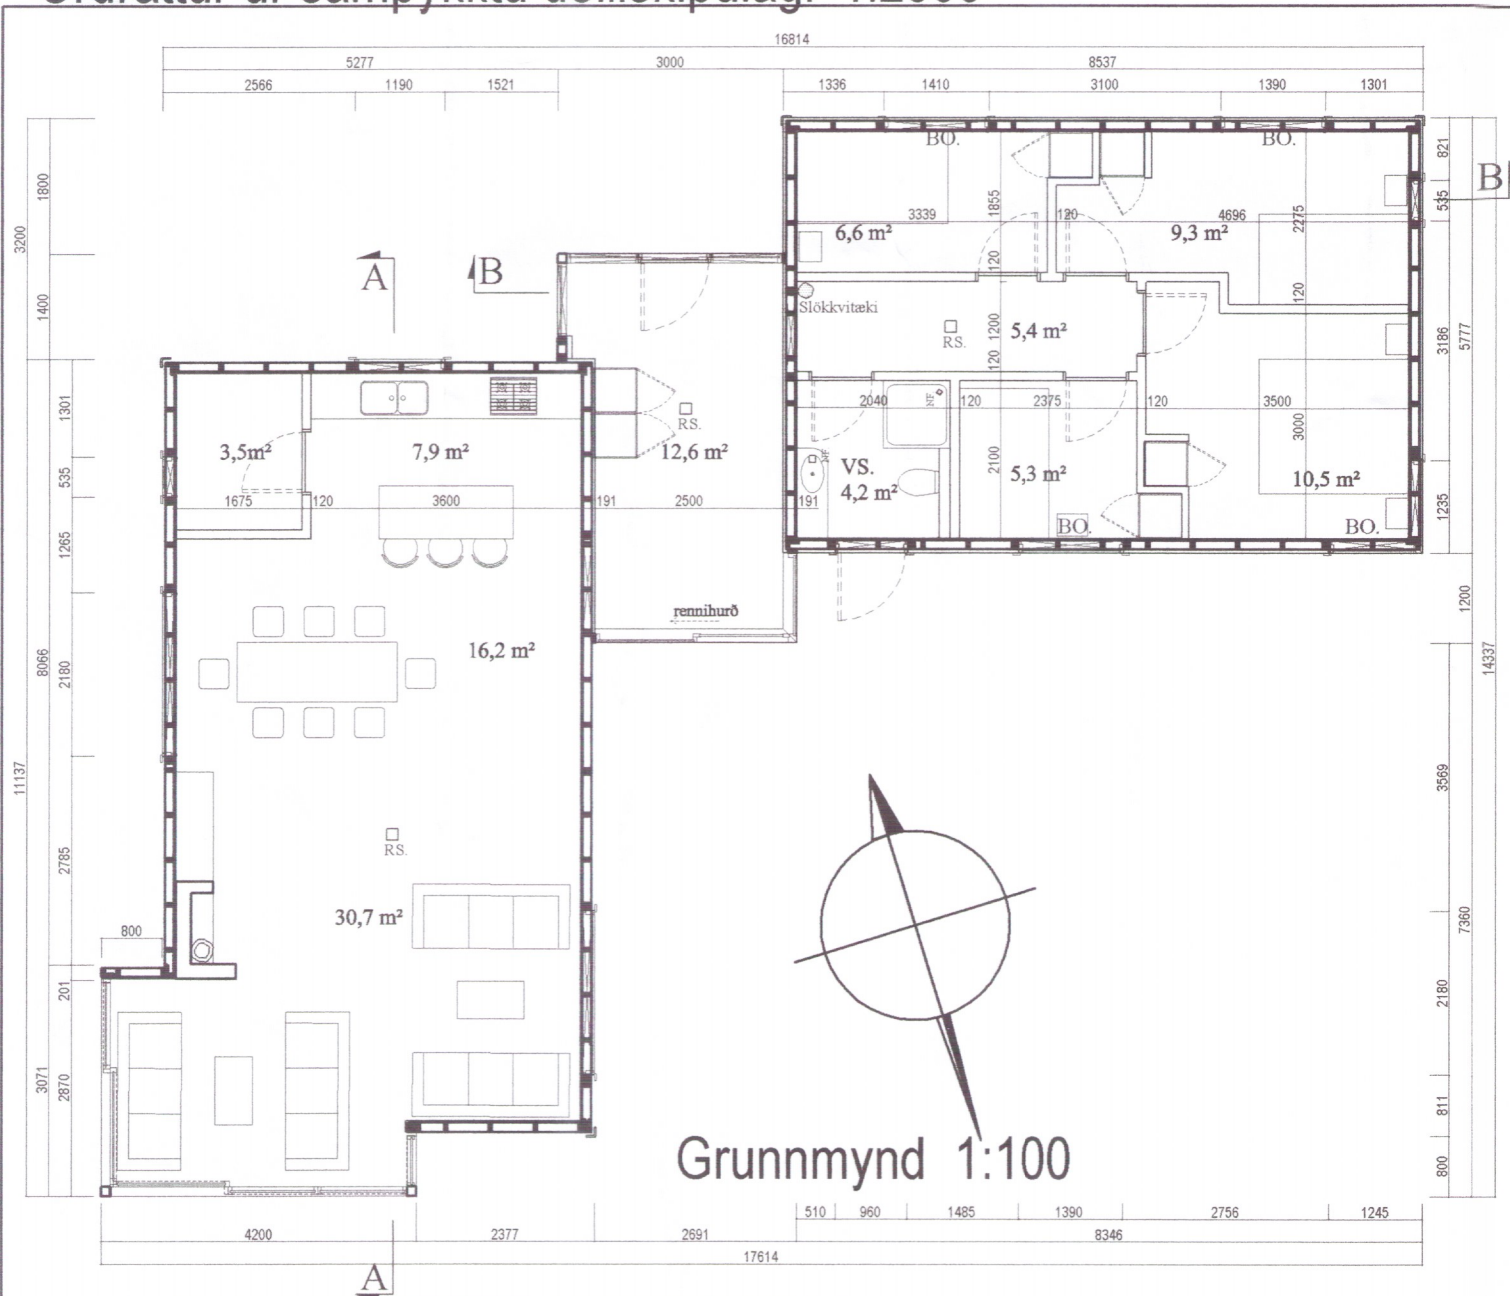

Afstöðumynd 1:500

8896-0070
Verk: Vaðnes lóð 7
Teikning: Grunnmynd - Afstöðumynd
Verkaupi: Trésmiðja Suðurlands
mælikvarði: 1:100 / 1:500
teiknað: GBS & HS
dagsetning: 4 október 2006

EON
arkitektar
Pverholt 11 Spunasalur
101 Reykjavík
Hlédís Sveinsdóttir arkitekt FAI
Gunnar Bergmann Stefánsson arkitekt FAI
GSM: hlédís: 899-3993
gunnar: 864-2282
E-mail: *4254* disa@eon.is
gunnar@eon.is
www.eon.is

Öll afnot og afritun teikningar, að hluta eða í heild, er háð skriflegu leyfi höfundar.
verk nr. 125 teikning nr. 01.01 nr. í setti 1/3