



Útlit Vestur 1:100

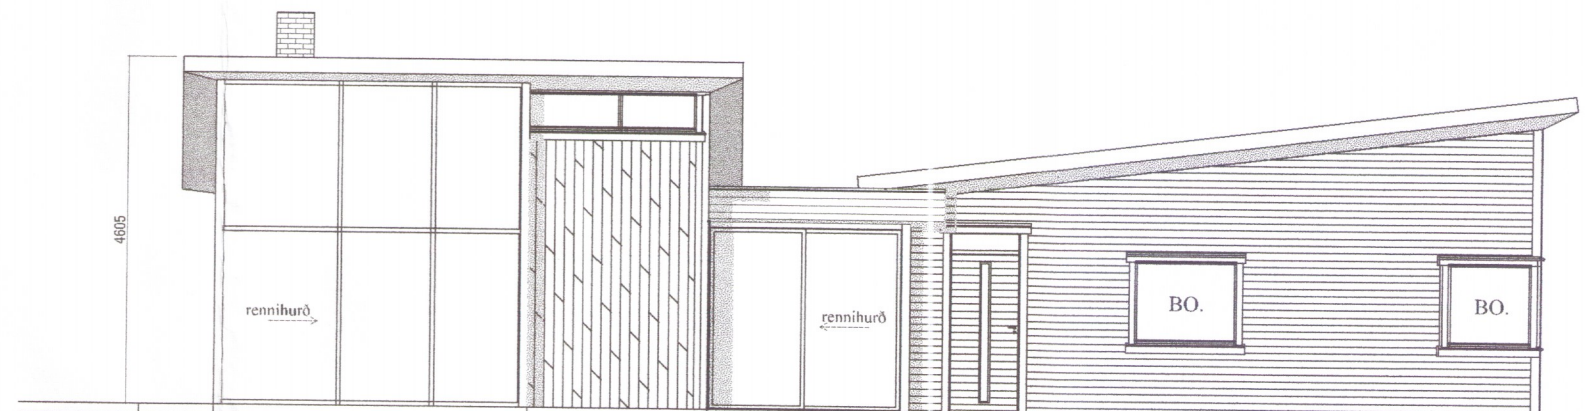


Útlit Suður 1:100

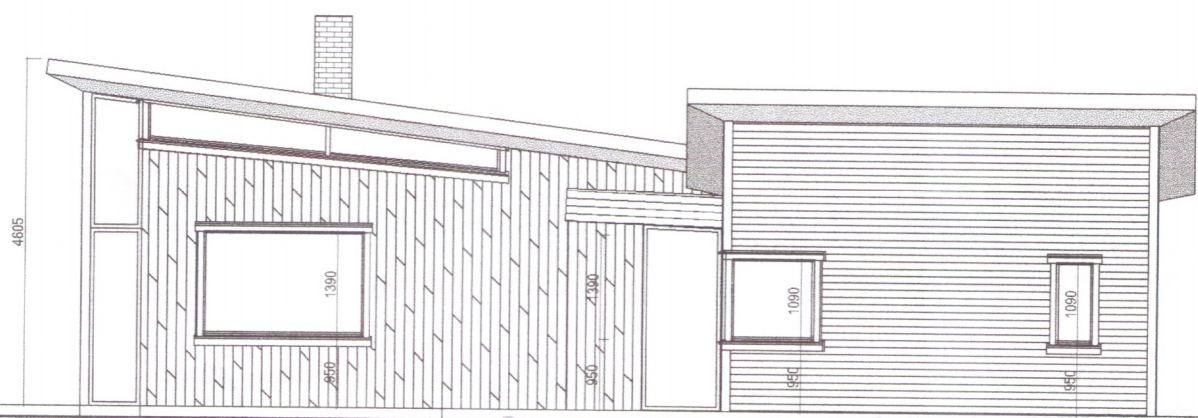

Útlit Austur 1:100



Útlit Norður 1:100

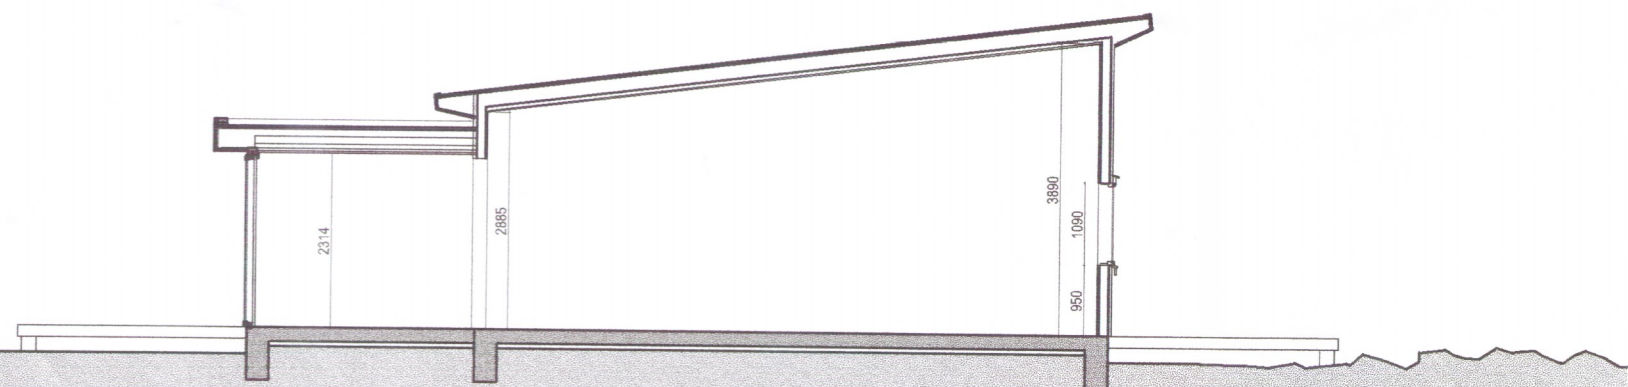

Skurðmynd B-B 1:100



Skurðmynd A-A 1:100

Samþykkt

17 OKT. 2006

Hilmar Einarsson
Byggingarfulltrúi uppsveita Árnessýslu

Verk:
Teikning:
Verkkaupi:
mælikvarði
teiknað
dagsetning

Vaðnes lóð 7
Útlit og skurðmyndir
Trésmíðja Suðurlands
1:100
GBS & HS
október 2006

EON
arkitektar

Pverholt 11 Spunnaalur Reykjavík
101 Hlédís Sveinsdóttir arkitekt FAI

Gunnar Bergmann Stefánsson arkitekt FAI

GSM: hlédís: 899-3993
gunnar: 864-2282
E-mail: dlsa@eon.is
gunnar@eon.is
www.eon.is

4255

Öll afhót og afhritun teikningar, að hluta eða í heild, er háð skriflegu leyfi höfundar.

verk nr.	teikning nr.	nr. í setti
125	01.02	2/3