



Sampykkt  
04 SEPT. 2007  
*Gísli G. Gunnarsson*  
Byggingarfulltrúi uppsveita Amessyslu

BÚSTAÐURINN ER BYGGÐUR UPP AF  
TIMBUR GRIND 2" X 5"  
EINANGRUN, 5" STEINULL,  
KÚPT/LÁRÉTT VATNSKLÆDNING.  
UNDIRSTÖÐUR BÚSTAÐS ERU STEYPTIR SÖKKLAR  
OG GÓLFPLATA (VÉLSLÍPUÐ OG STIMPLUÐ)  
HITI Í PLÖTU. UNDIRSTÖÐUR GEYMSLU OG PALLA ERU  
DREGARAR 2" X 8" GÓLFBITA 2" X 6"  
SPERRUR 2" X 8" LÍMTRÉSBIT Í MÆNI,  
EINANGRUN ÞAK 7" STEINULL,  
MÁLMKLÆDNING Á ÞAKI.  
BITAR Í MILLIGÓLFU ERU 2" X 6"  
ROTÞRÓ ER 3200 LÍTRAR FRÁ VIÐURK.  
FRAML., STAÐSETT MINNST 15 m FRÁ  
BÚSTAÐ. SAMKV. HEIBRIGÐISREGLUGERÐ.  
GRUNNFLÖTUR BÚSTAÐS BRÚTTÓ 71,5 m²

GRUNNMYND 1:100

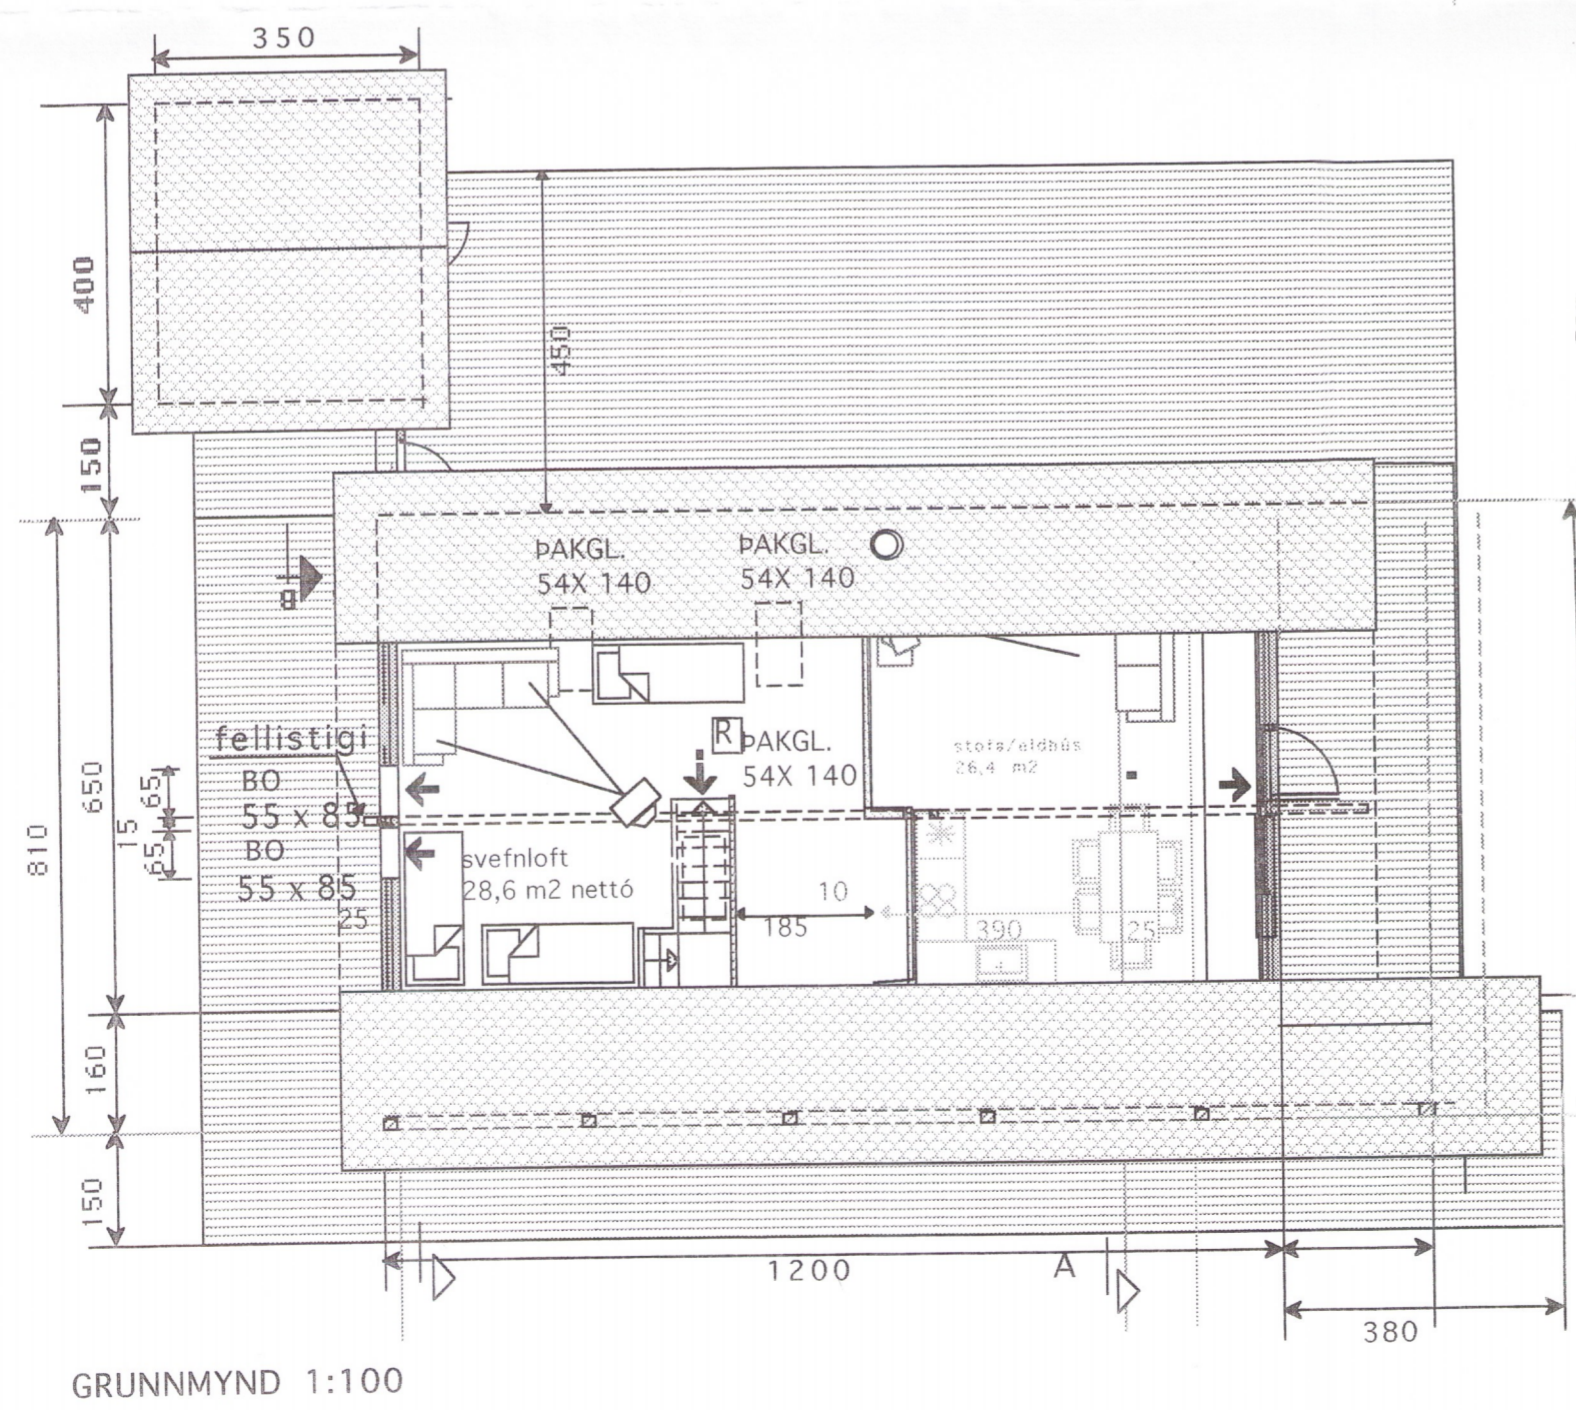

GRUNNMYND 1:100

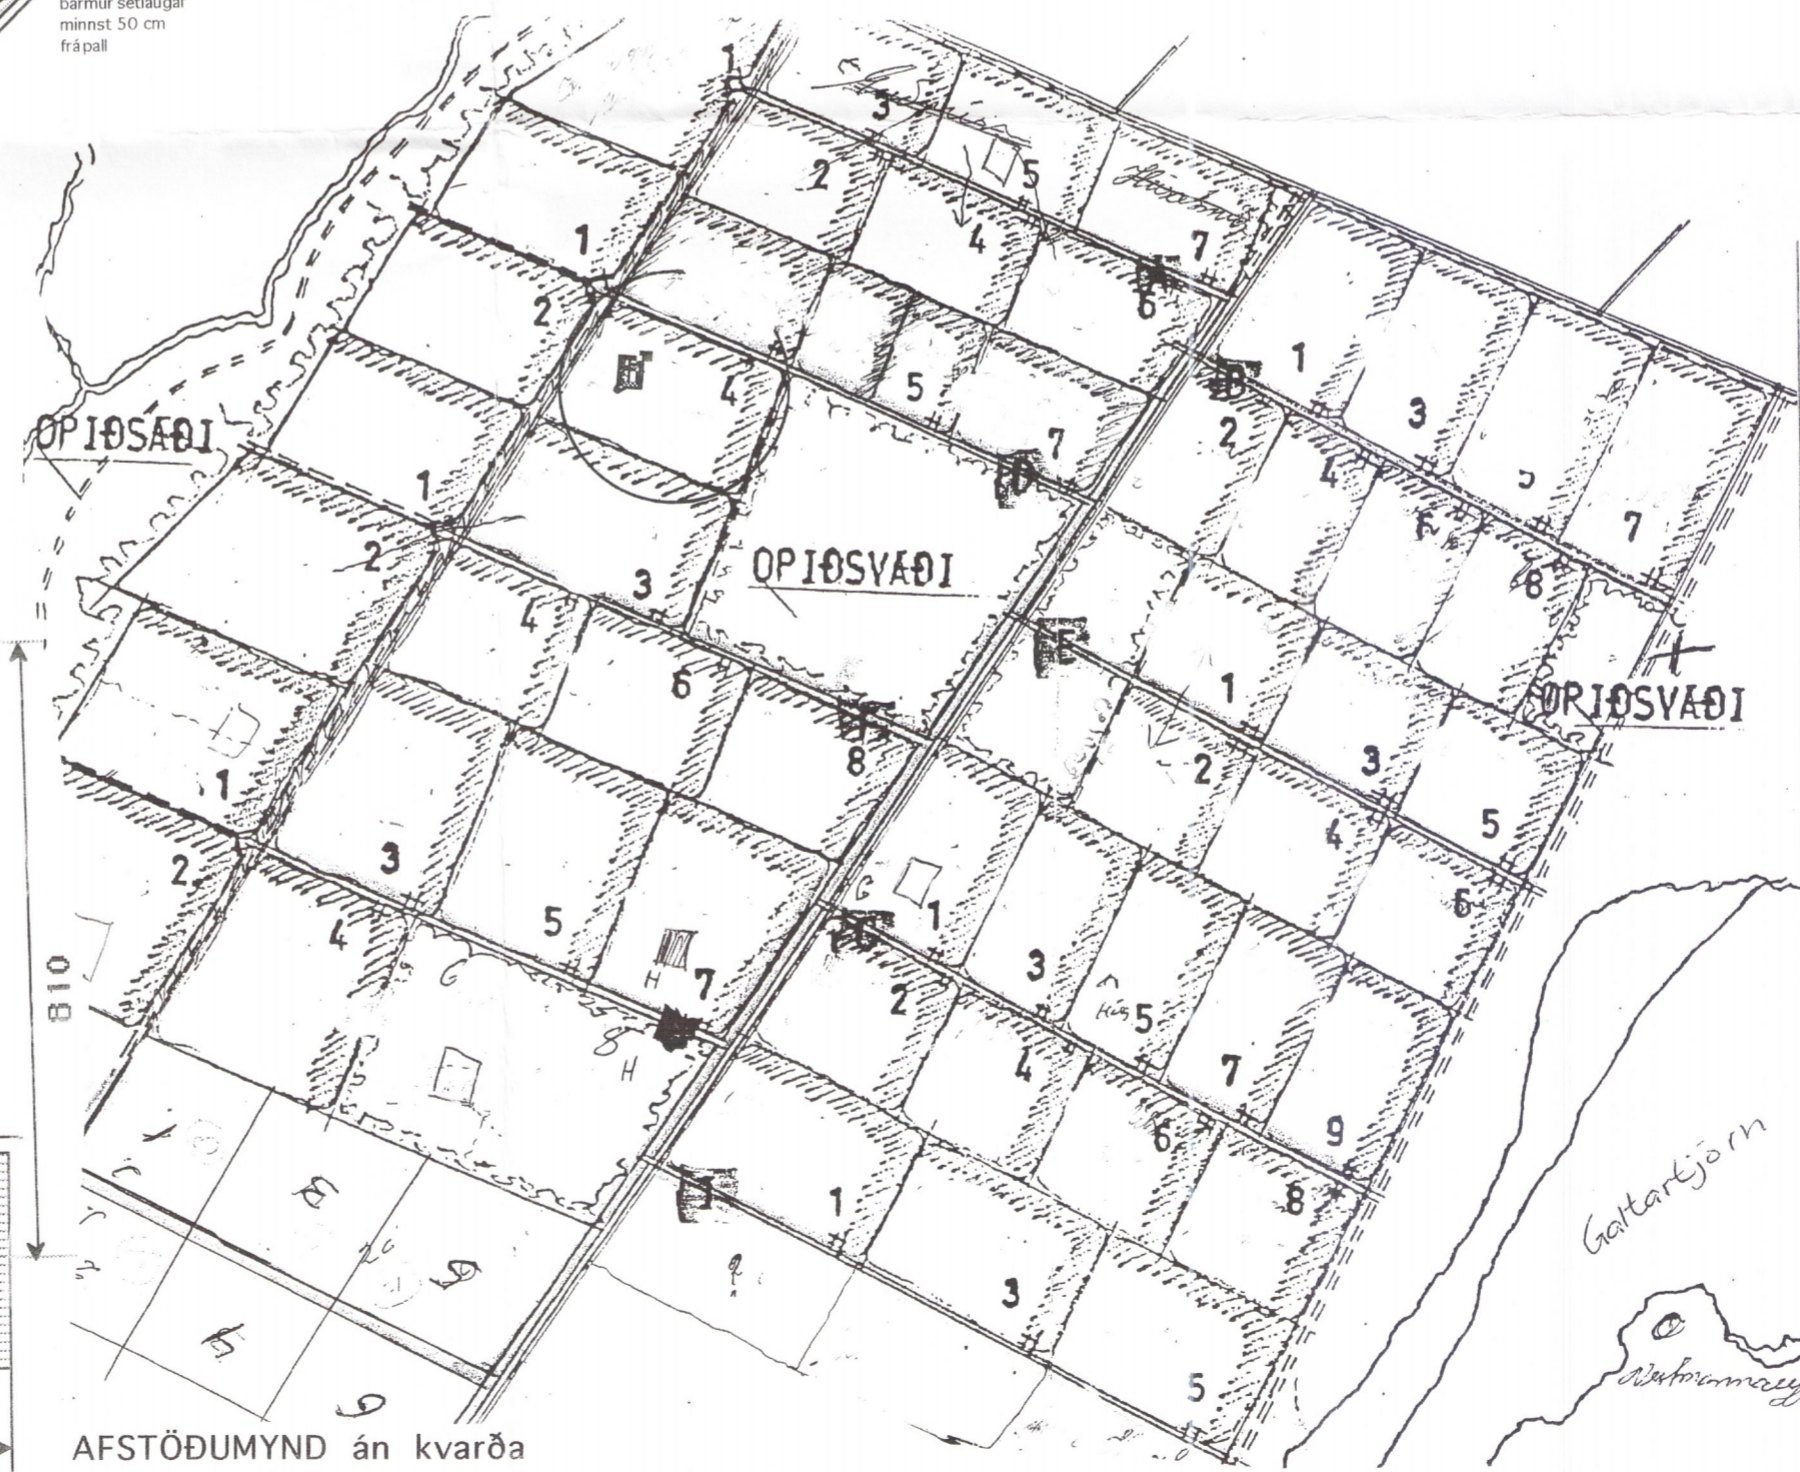

AFSTÖÐUMYND án kvarða  
Nánari staðsetning húss í samráði  
við byggingarfulltrúa.

LAND BRJANSS

TEIKNISTOFAN <b>KVARÐI</b>	Verkefni	Dalsgerði 4 í landi Mýrarkots Grímsnes og Grafninh.
	Heiti	GRUNNMYNDIR -SKÝRINGAR SNÍÐ.
kvarði	1:100	1:1000
dags.	18. ÁGÚST. 2007	verk.nr.
hönnun	G. G.	dags br.
teikn	G.G.	teikn nr.
		<b>A-1</b>
Hringbraut 17 220 Hafnarfirði s. 555-2020 fax 555-2021 Gísli G. Gunnarsson BFI kt. 020649-2409 www.kvardi.is		

4276

*Gísli G. Gunnarsson*